


0 1,5 3 6m

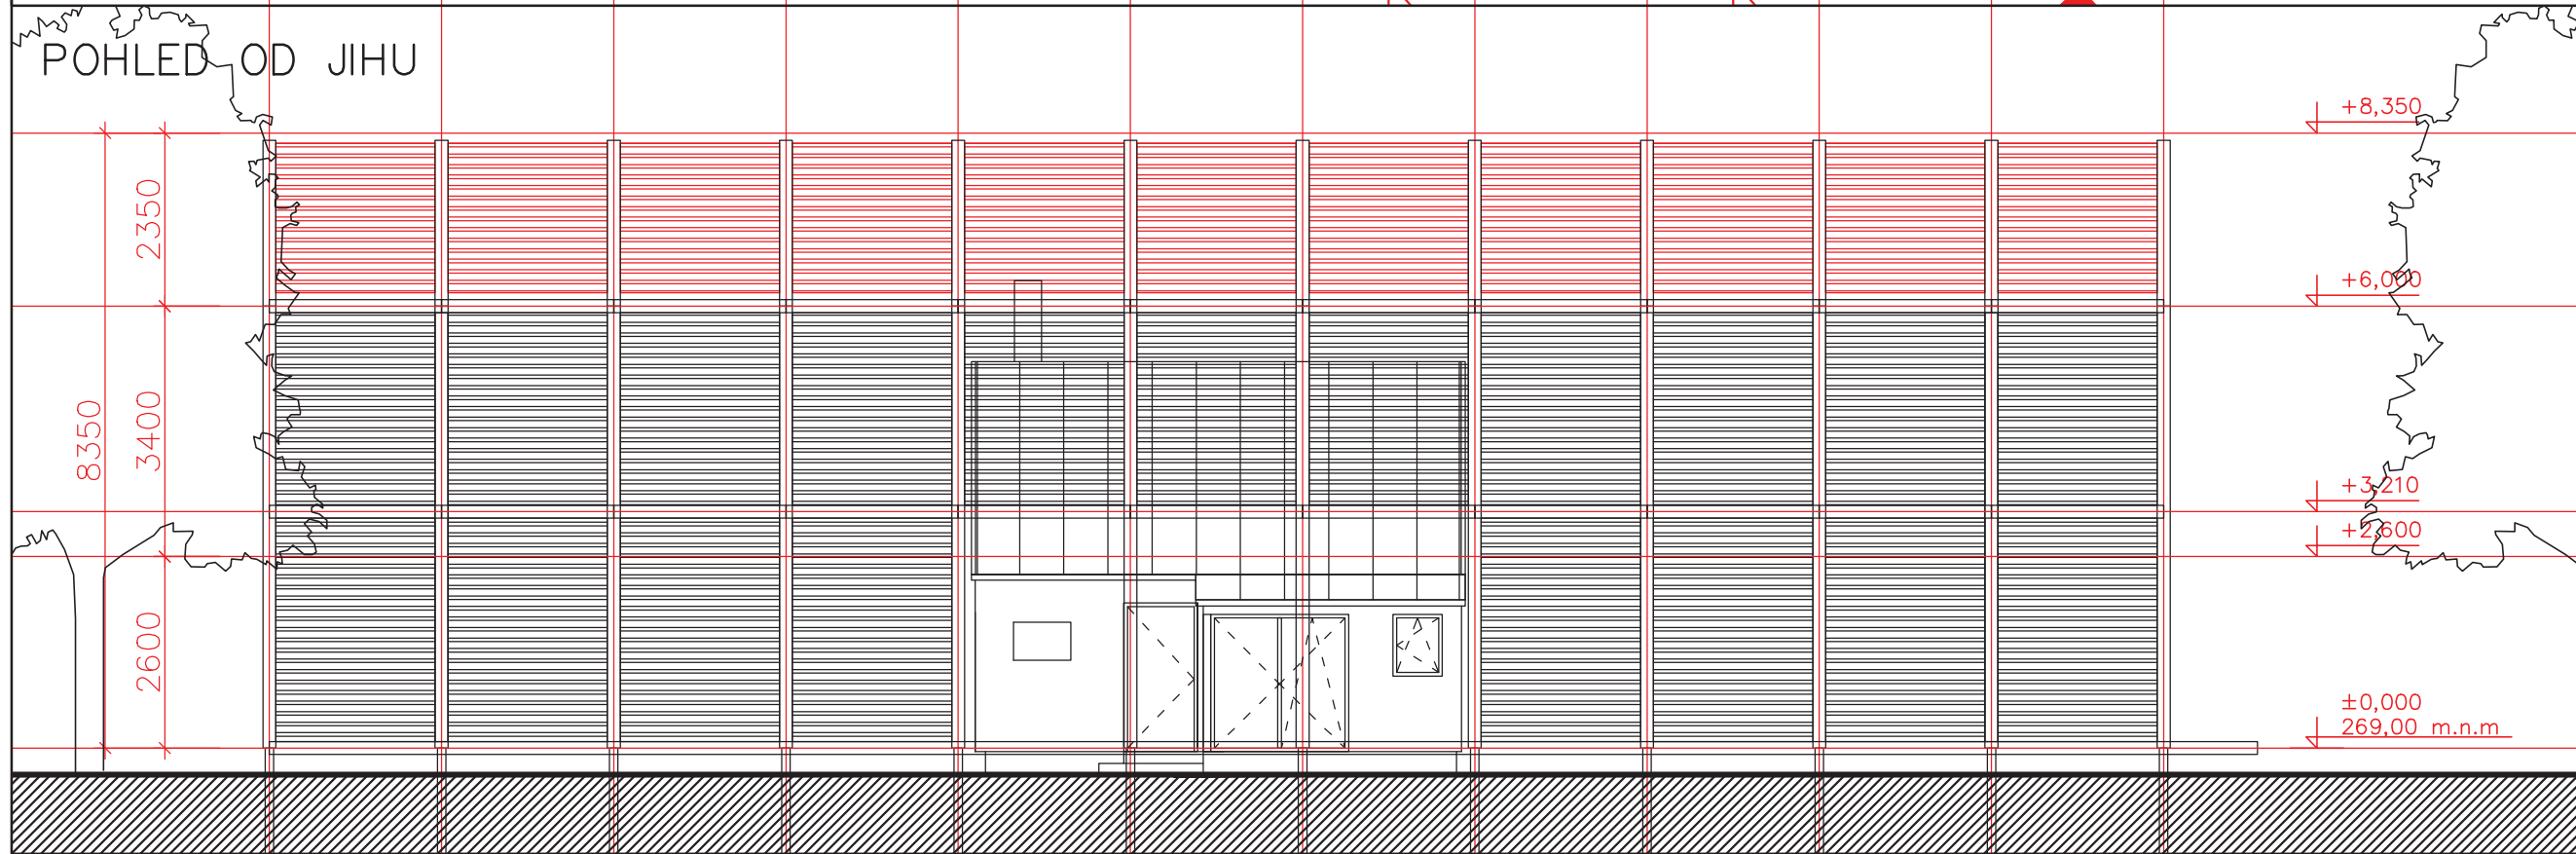

akce	KAMENNÝ PŘÍVOZ
stavebník	
autor	JAN PISKOŘ
HAMR s.r.o. Úvoz 5 118 00 Praha1 hutarchitektury@gmail.com +420 224 313 634	
stupeň část	
kreslil	
datum	8.5.2020
formát	2xA4
měřítko	1:100
číslo výkresu	paré
D.02	
výkres	
PŮDORYS 2.NP POHLED	