

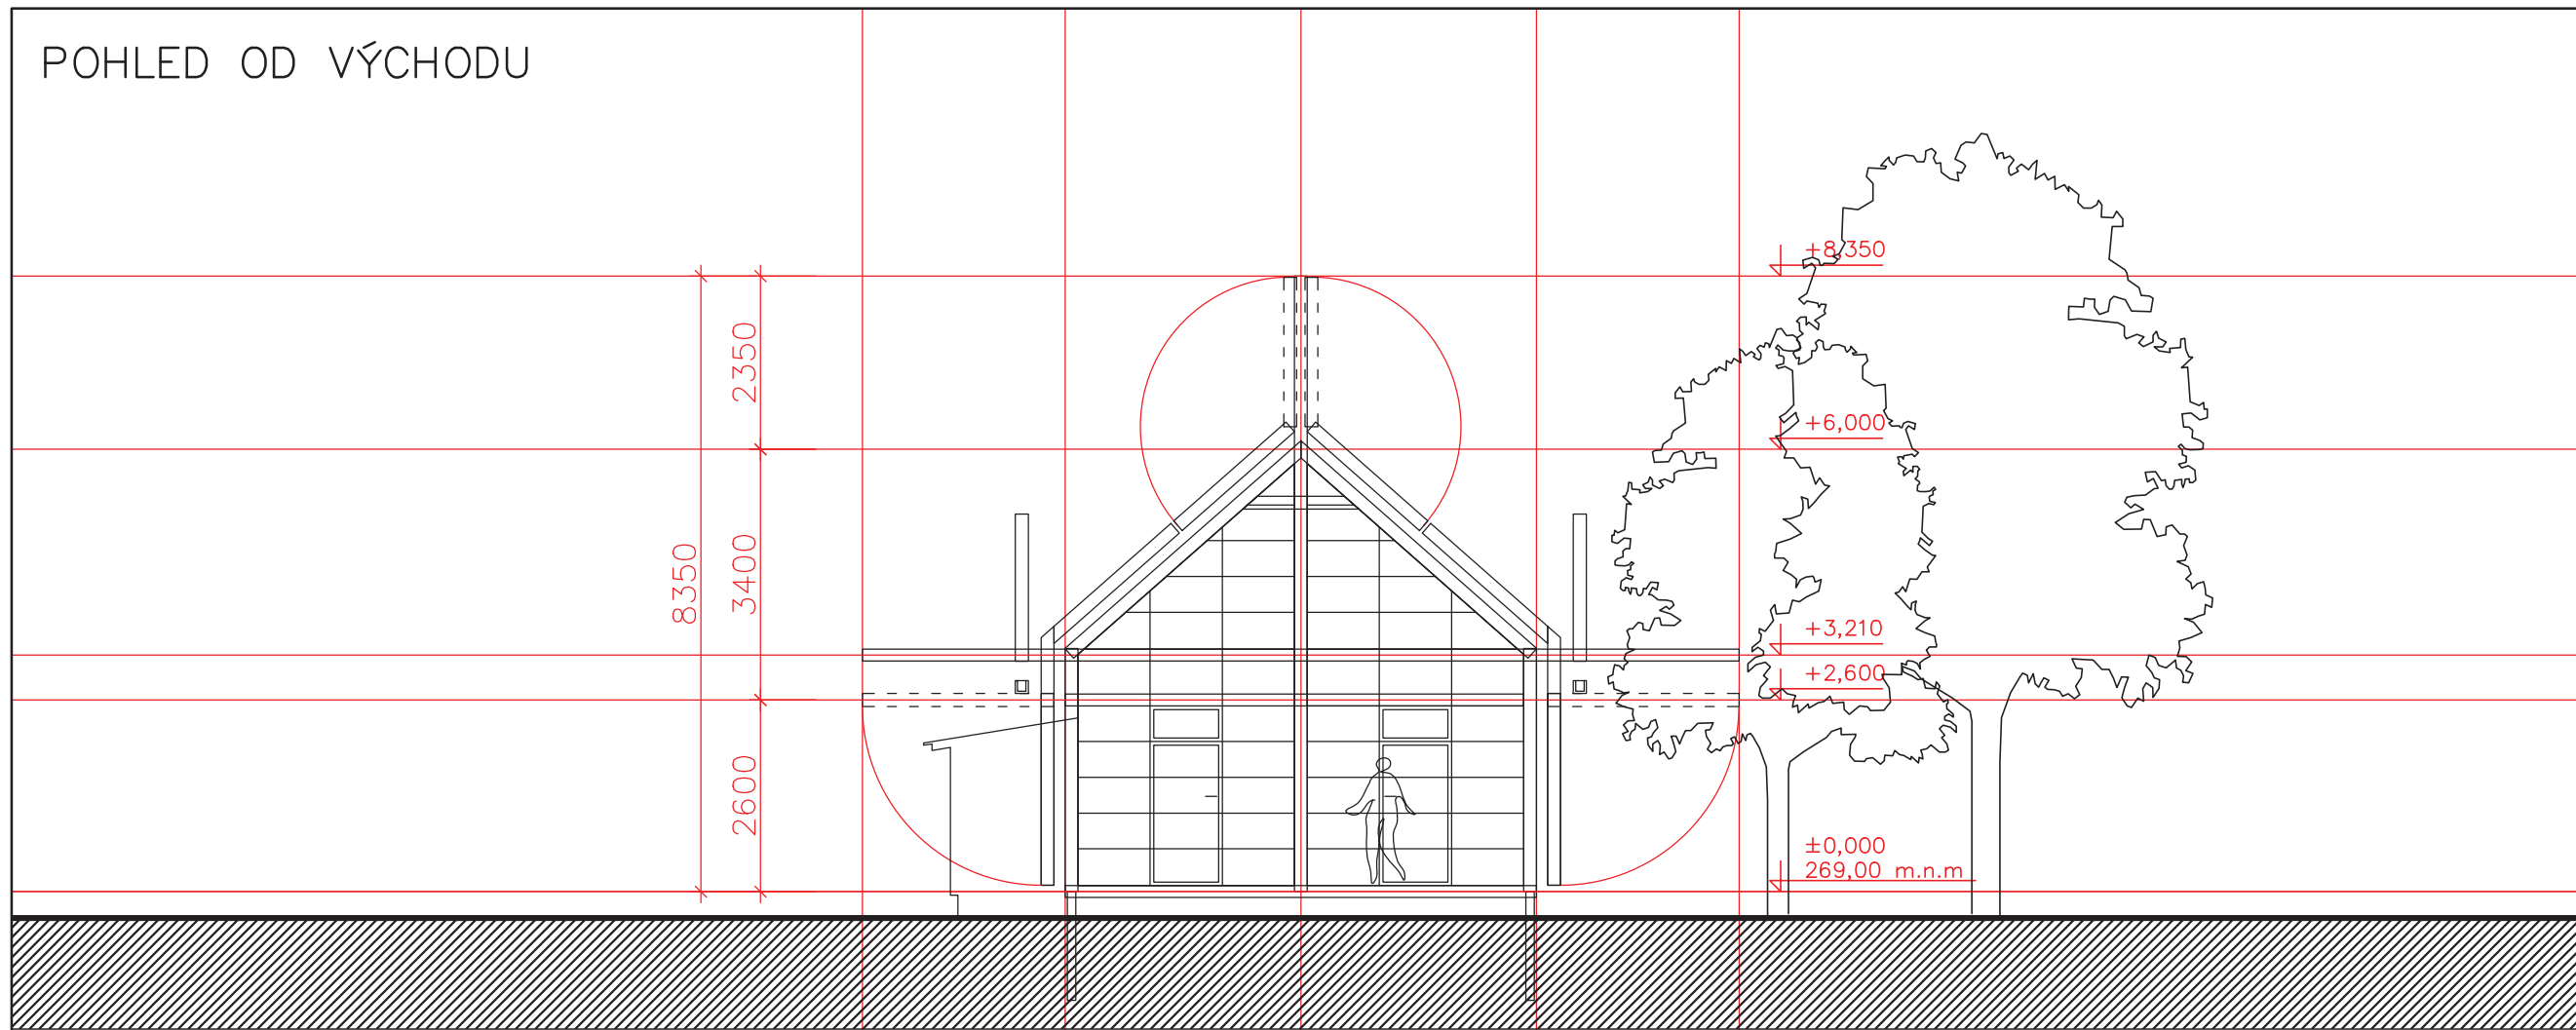


POHLED OD VÝCHODU

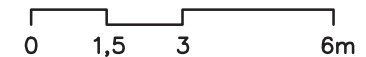

POHLED OD ZÁPADU

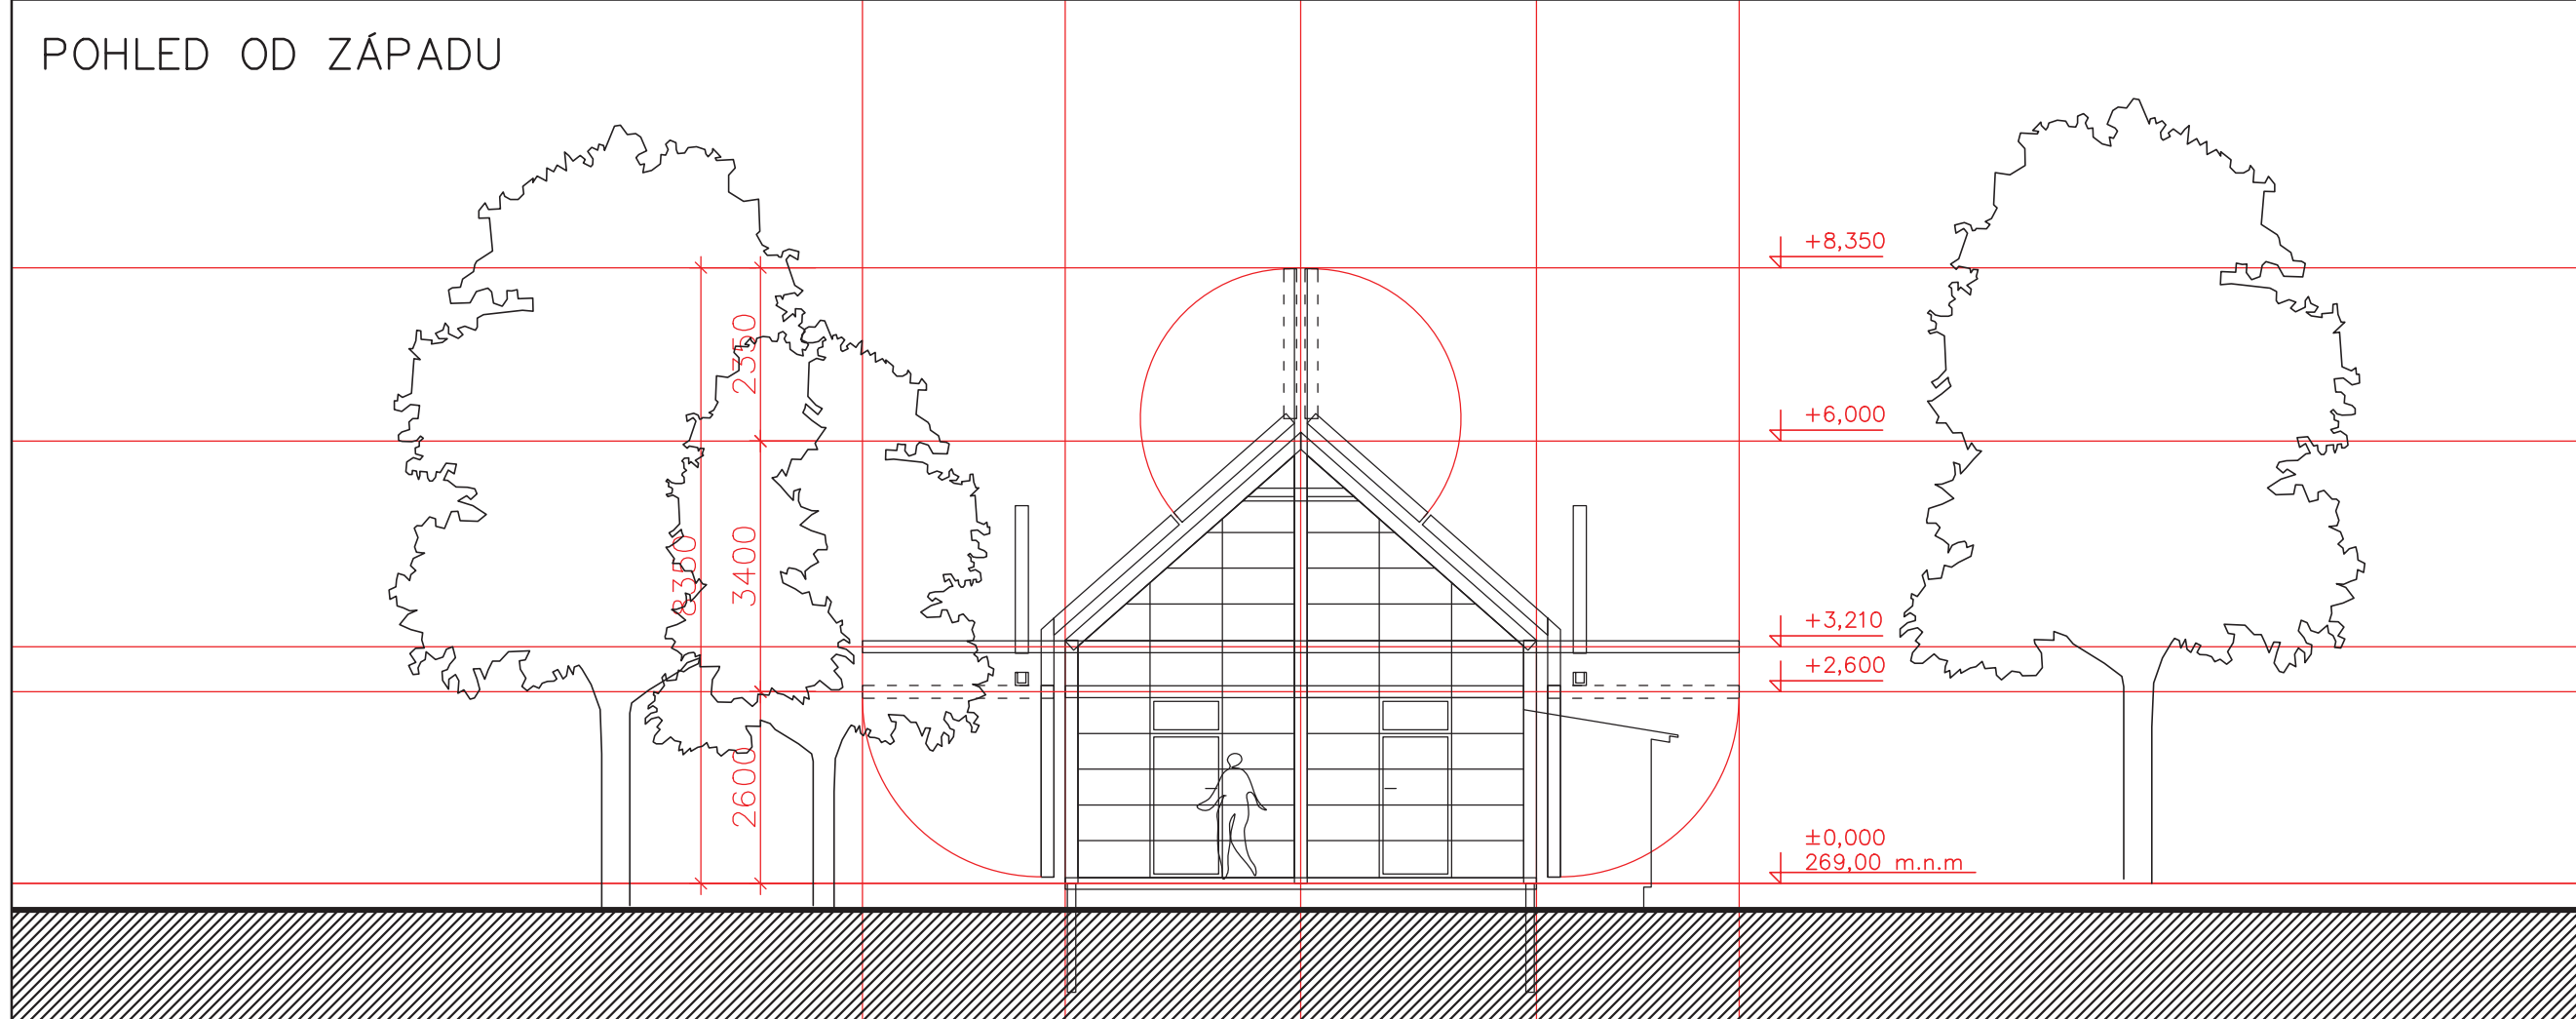

akce KAMENNÝ PŘÍVOZ

stavebník

JAN PISKOŘ

autor

HAMR s.r.o.
Úvoz 5
118 00 Praha1
hutarchitektury@gmail.com
+420 224 313 634

stupeň
část

kreslil
datum 8.5.2020

formát 2xA4

měřítko 1:100

číslo výkresu paré

D.04

výkres

POHLEDY