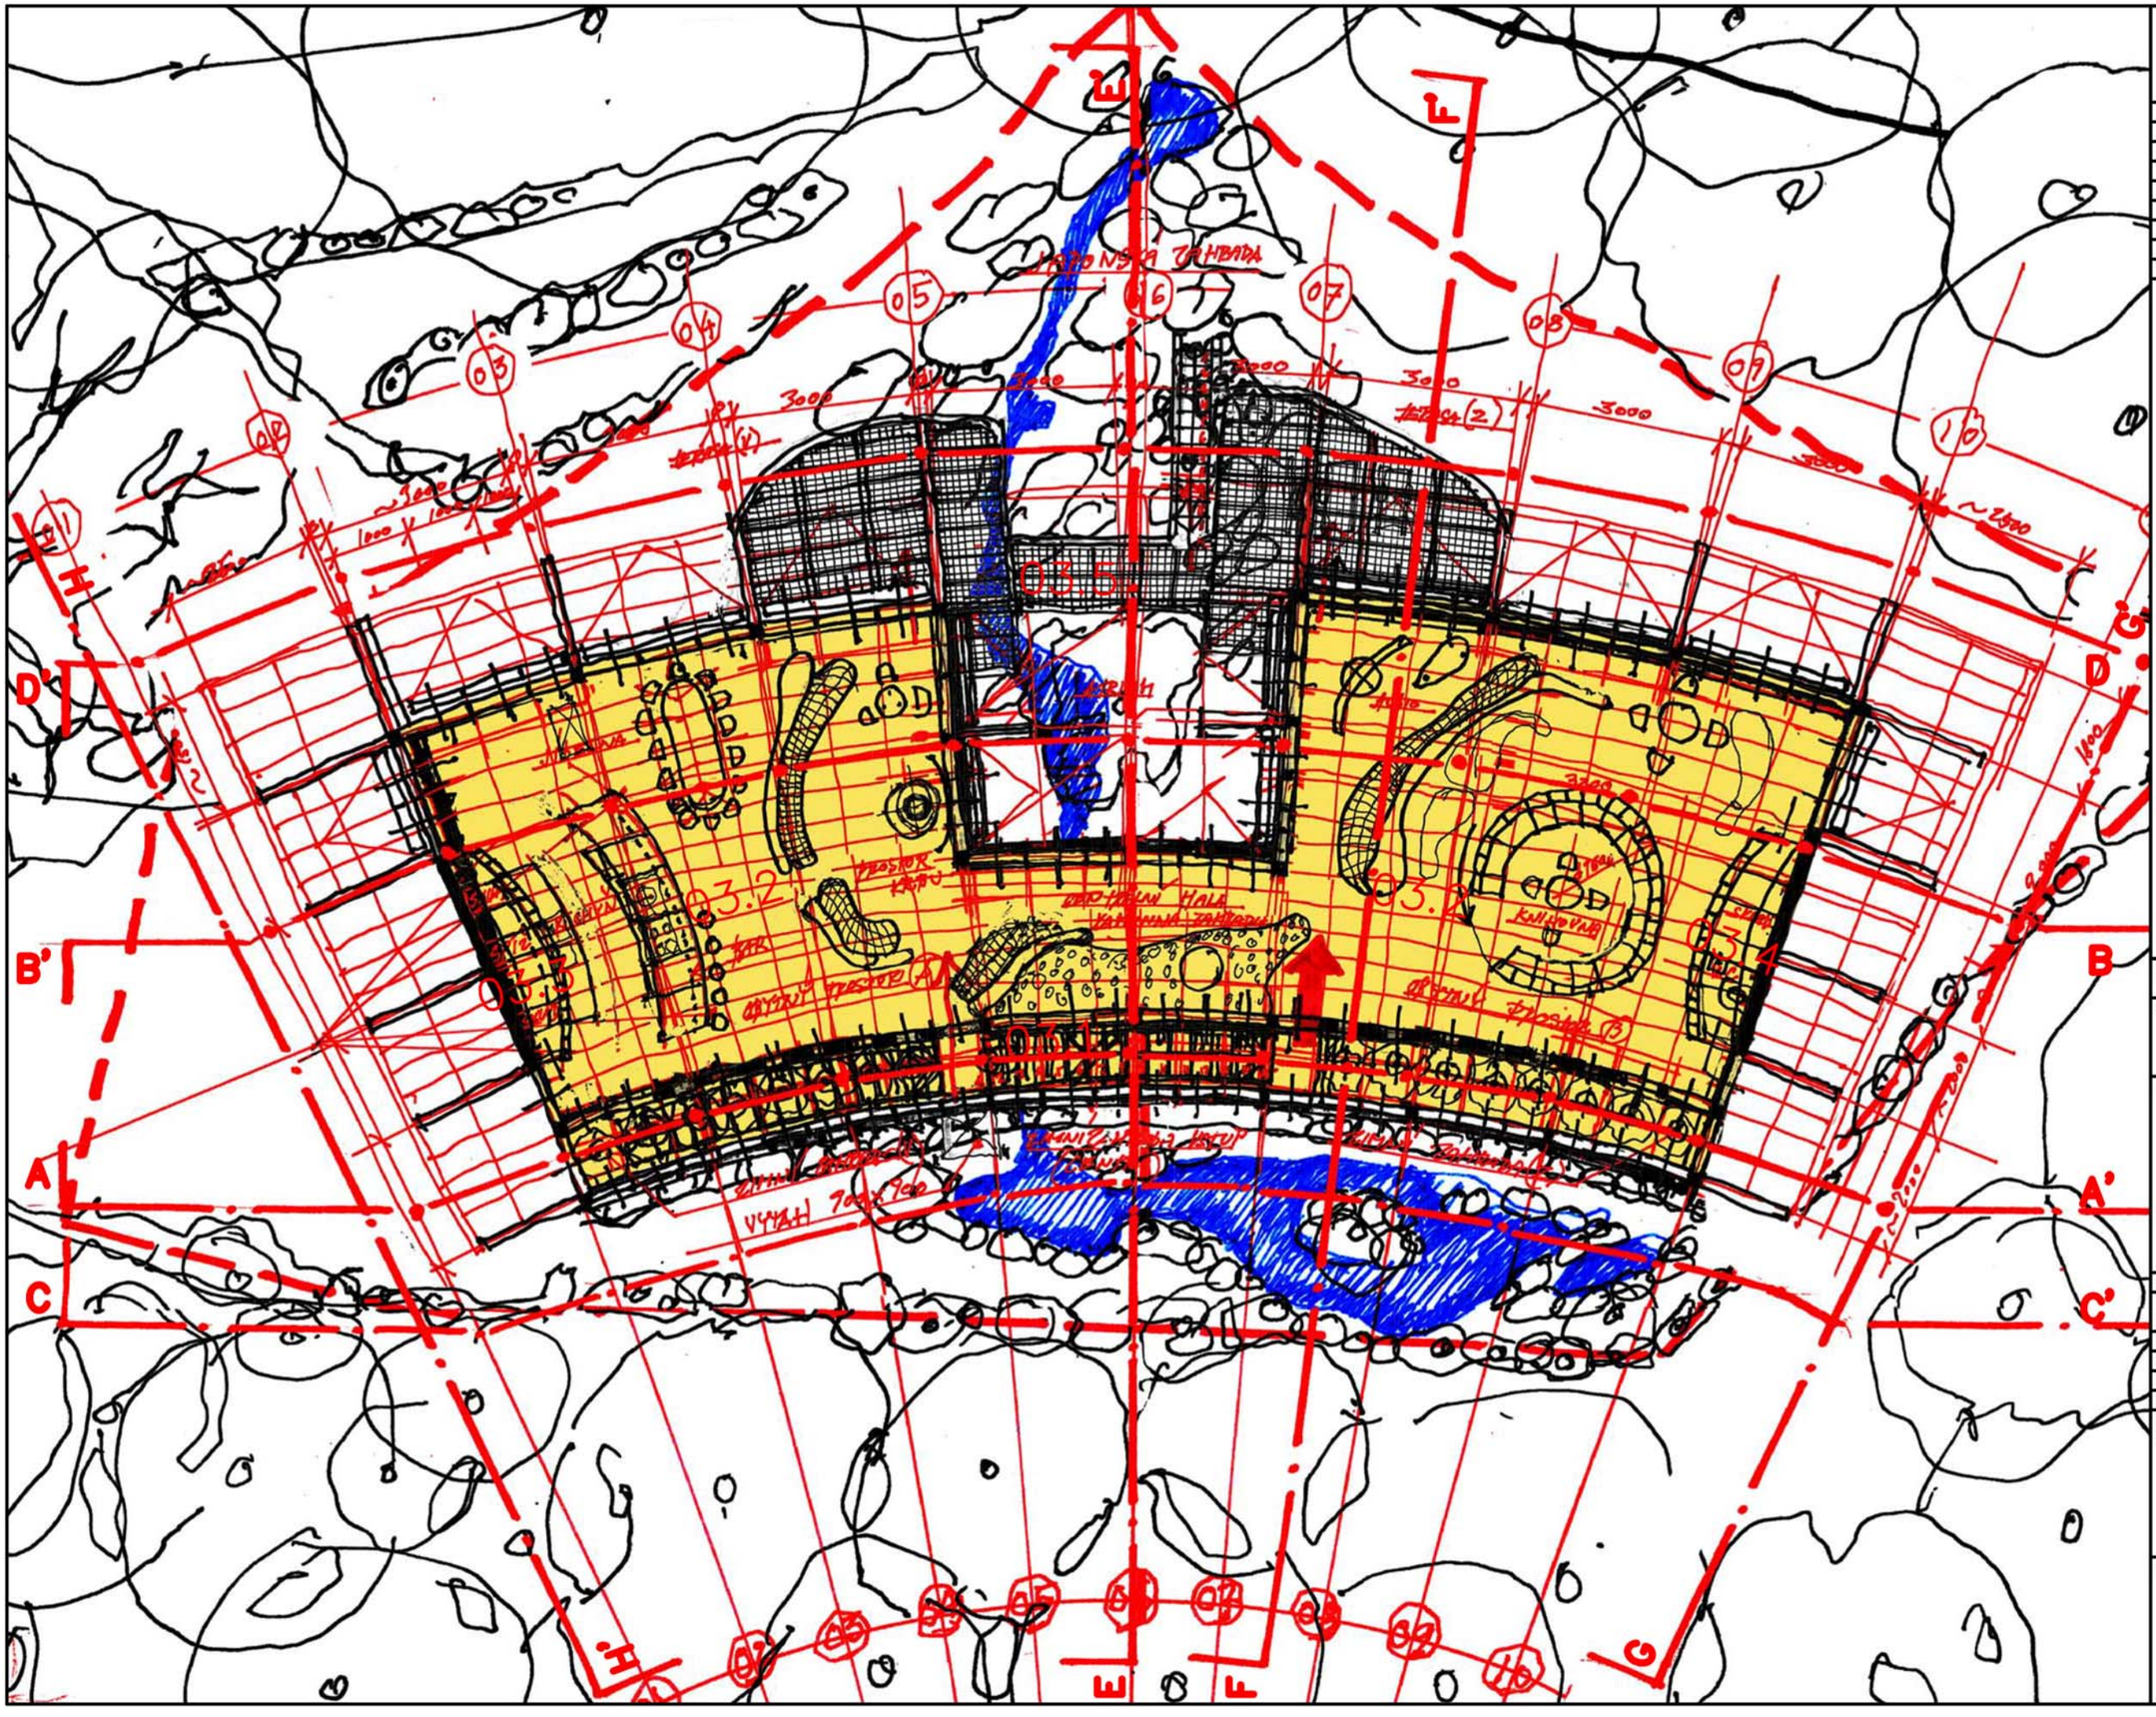

LEGENDA MÍSTNOSTÍ

číslo	účel	[m2]
03.1	schodiště	7,3
03.2	obytný prostor	119,4
03.3	spíž+sklad	2,4
03.4	wc+sklad	3,2
03.5	terasa	26,8
	Σ interiér	132,3
	Σ exteriér	26,8

0 1 2 4m

akce
DŮM KOMOŘANY

stavebník

autor
Martin Rajniš
Tomáš Kosnar

HAMR s.r.o.
Úvoz 5
118 00 Praha1
hutarchitektury@gmail.com
+420 224 313 634

stupeň	NS
část	Architektonická studie
kreslil	
datum	14.9.2018
formát	2xA4
měřítko	1:100

číslo výkresu	parc
03	

výkres

PŮDORYS 2.NP