


VÝCHODNÍ POHLED

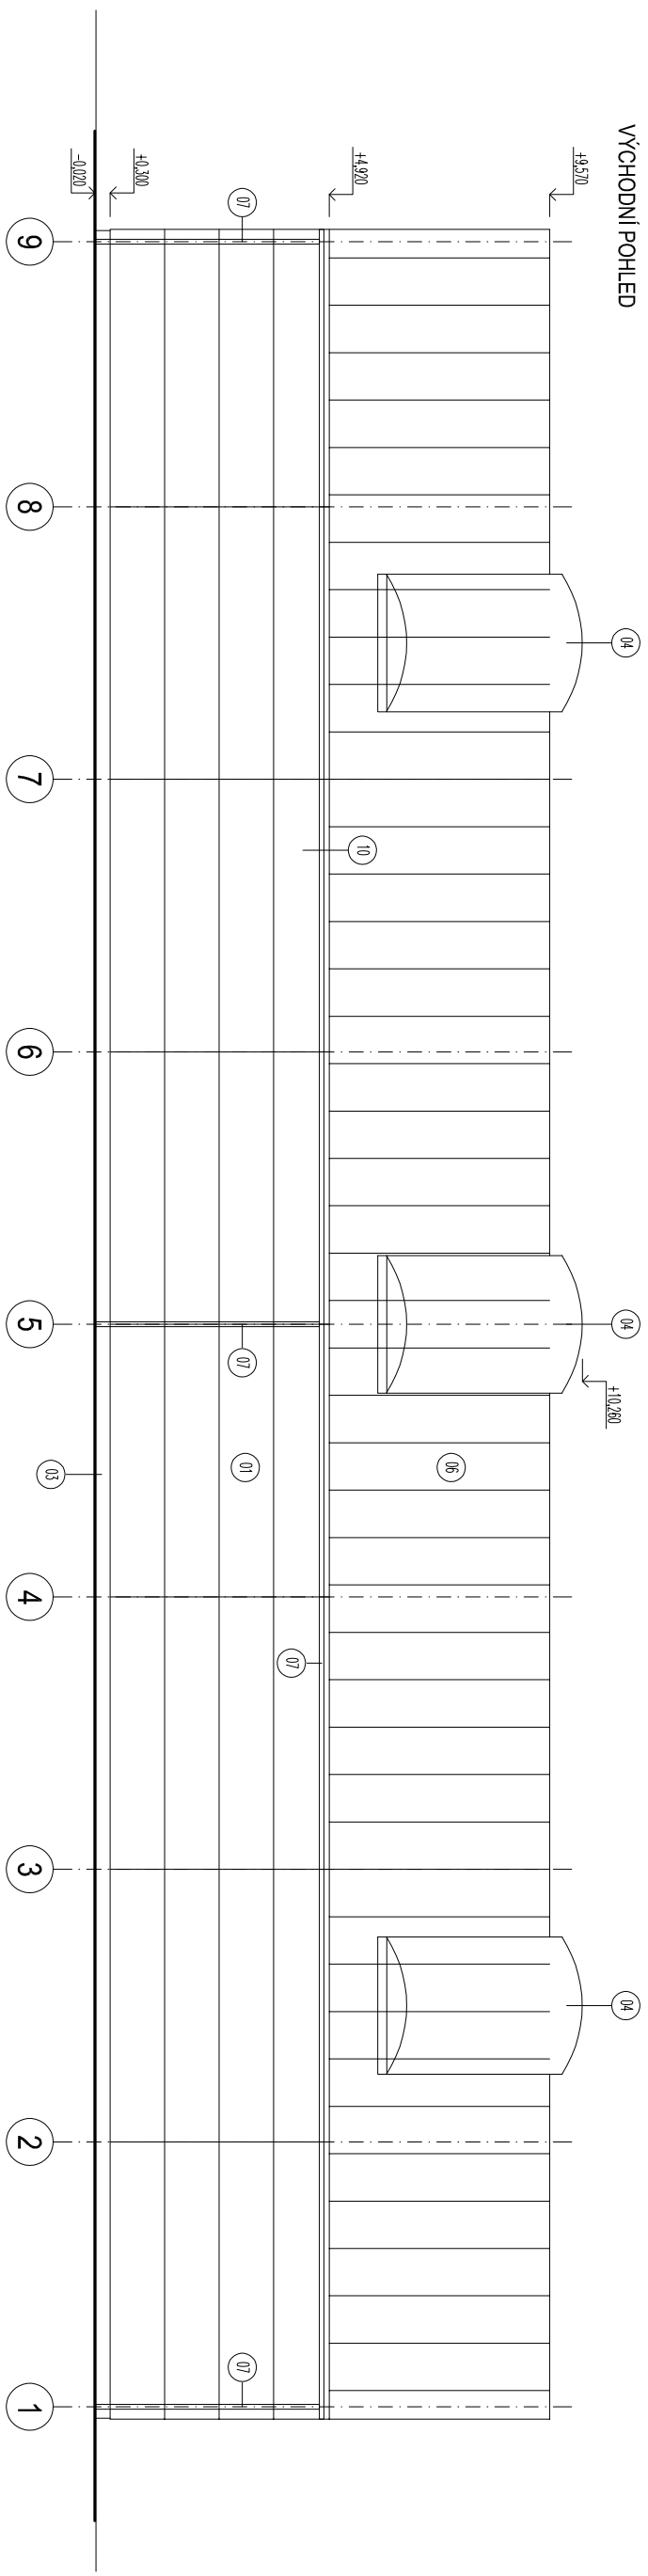

SEVERNÍ POHLED

