


POHLED ZE ZAHRADY

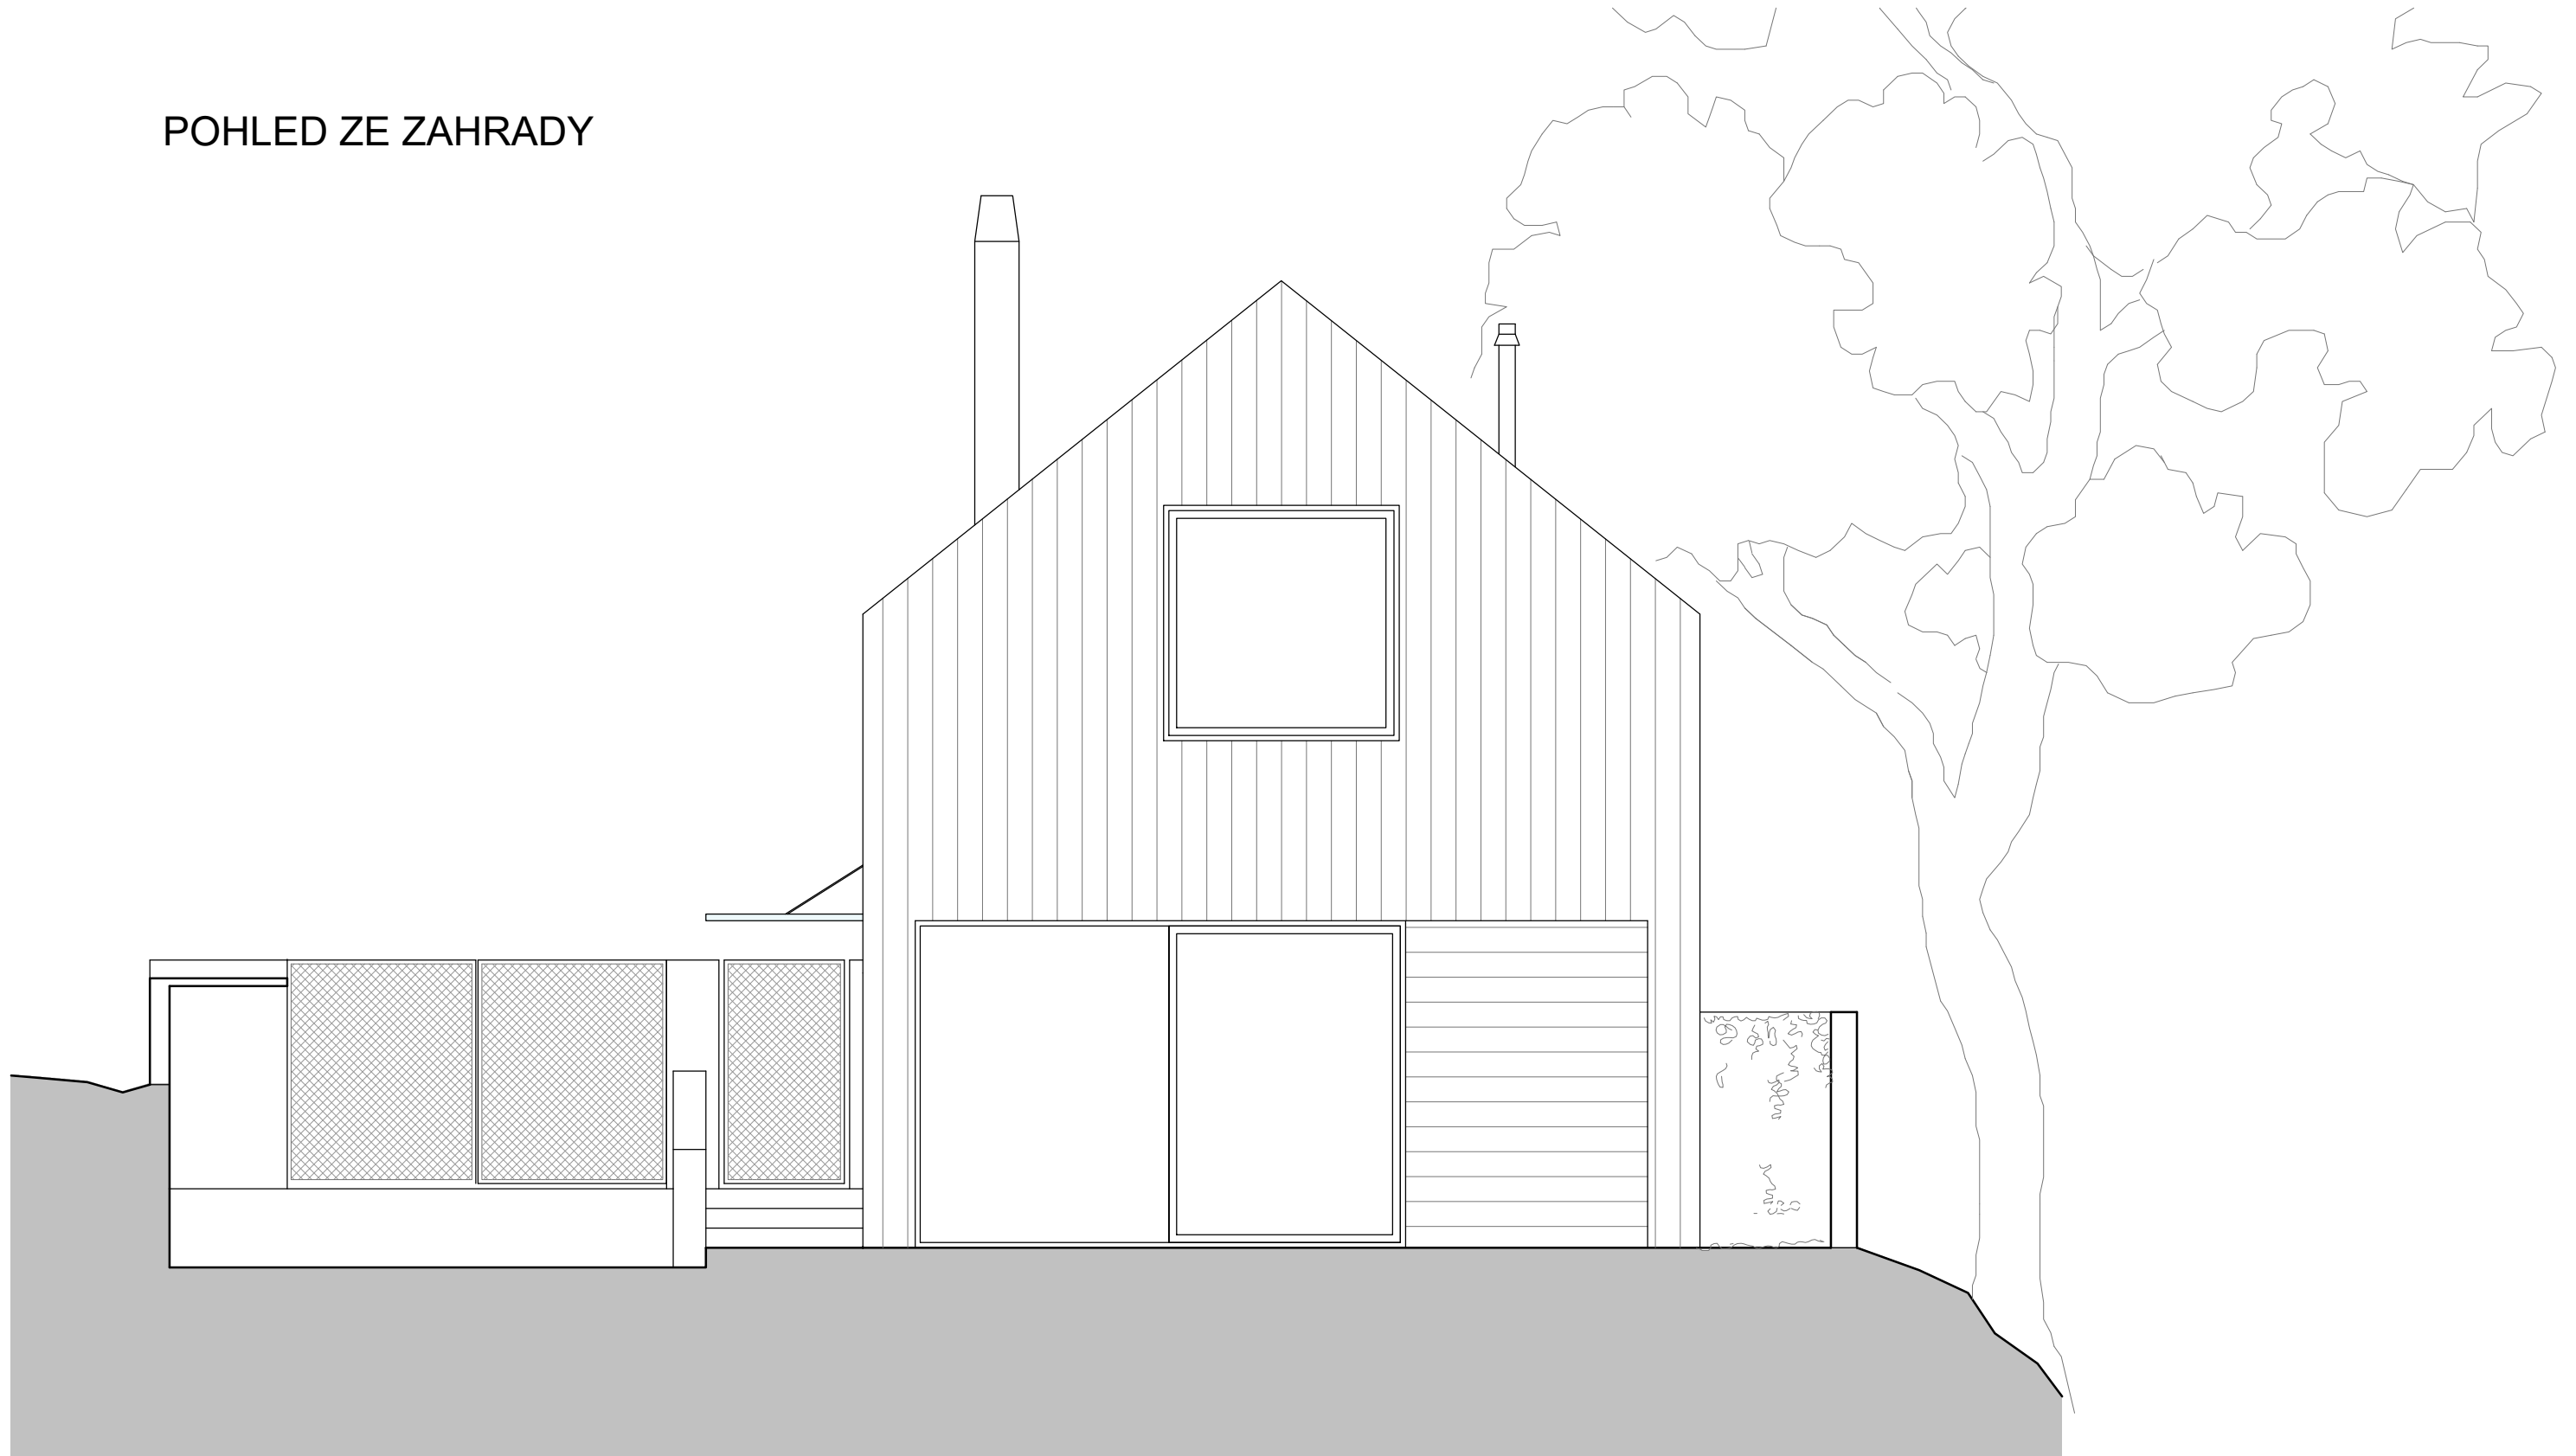

MĚŘÍTKO 1:50

