


ŘEZ

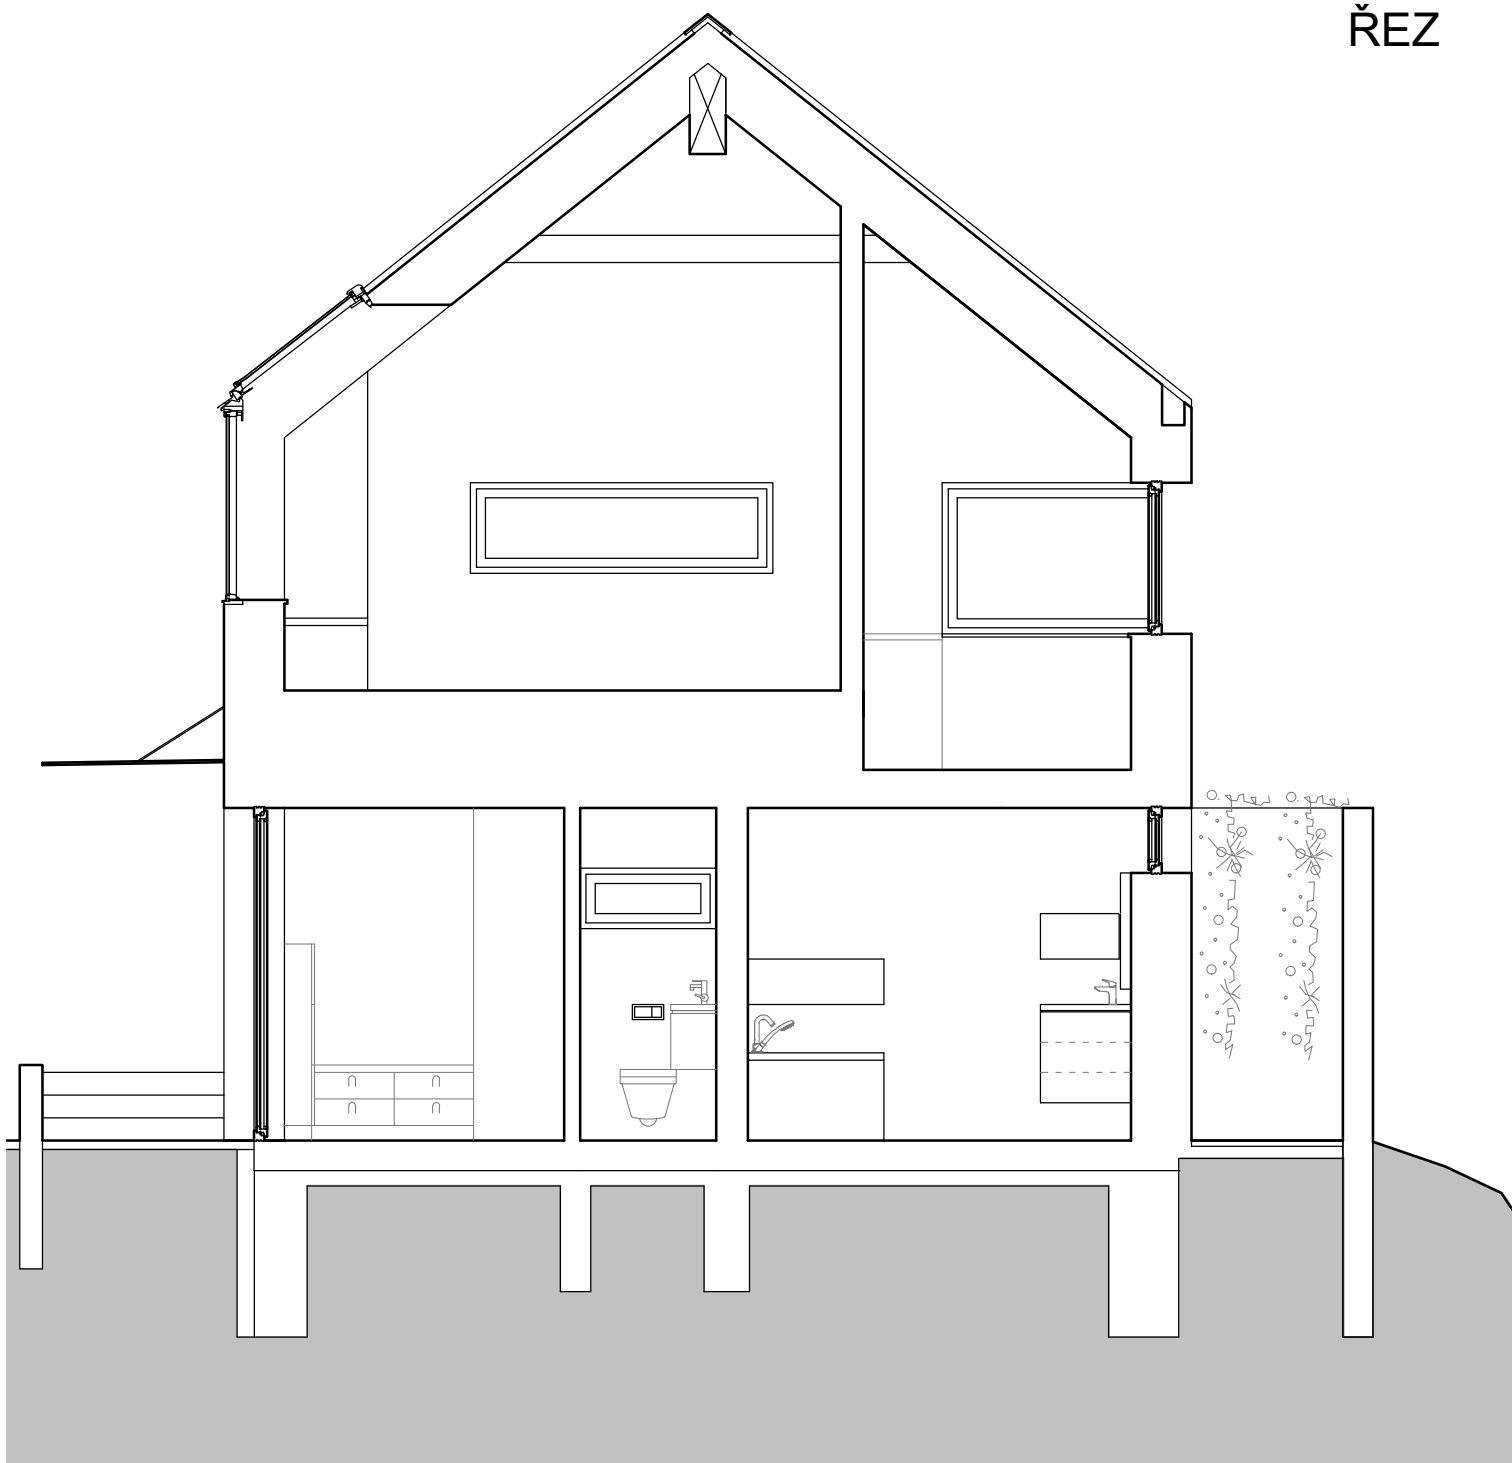

MĚŘÍTKO 1:50

