

SEMACZ s.r.o.

Větrovy 104  
 CZ - 39002 Tábor  
 Tel.: +420 381 210 179  
 E-Mail: info@semacz.cz


powered by



Projekt : Sanktusníková věž  
 Místo : Horka nad Moravou  
 Zprac. : Jiří Bartoš SEMACZ

M : 1 : 50.00

www. SEMACZ .cz

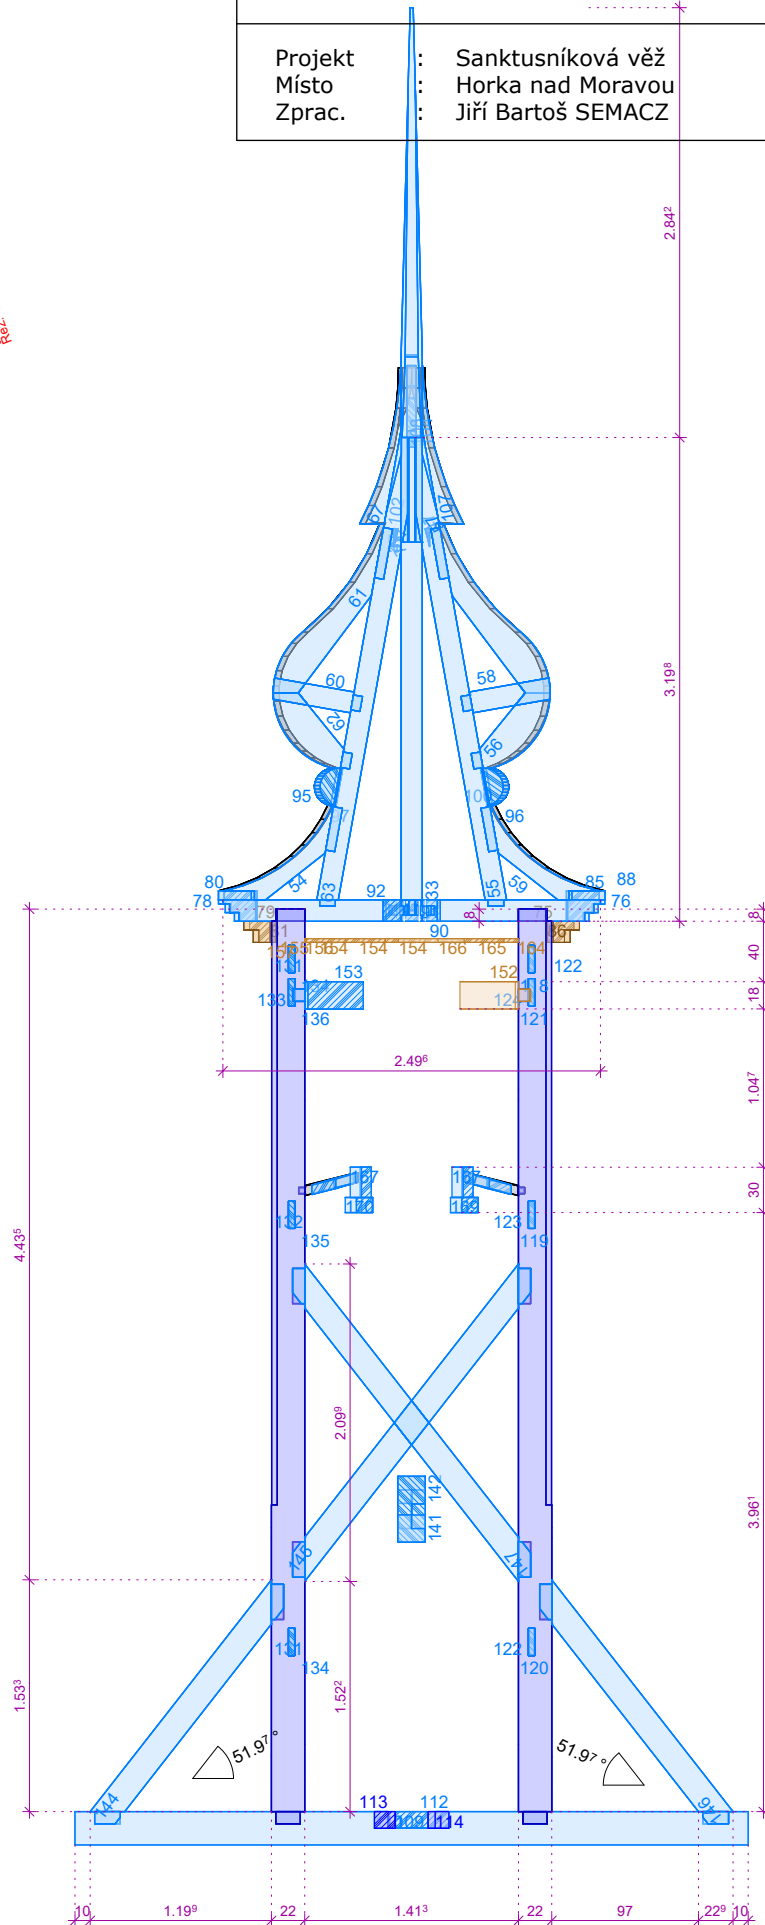

Řez: A-A