

SEMACEZ s.r.o.


Větrovy 104
 CZ - 39002 Tábor
 Tel.: +420 381 210 179
 E-Mail: info@semacz.cz



Projekt : Sanktusníková věž
 Místo : Horka nad Moravou
 Zprac. : Jiří Bartoš SEMACEZ

M : 1 : 50.00

www. SEMACEZ.cz

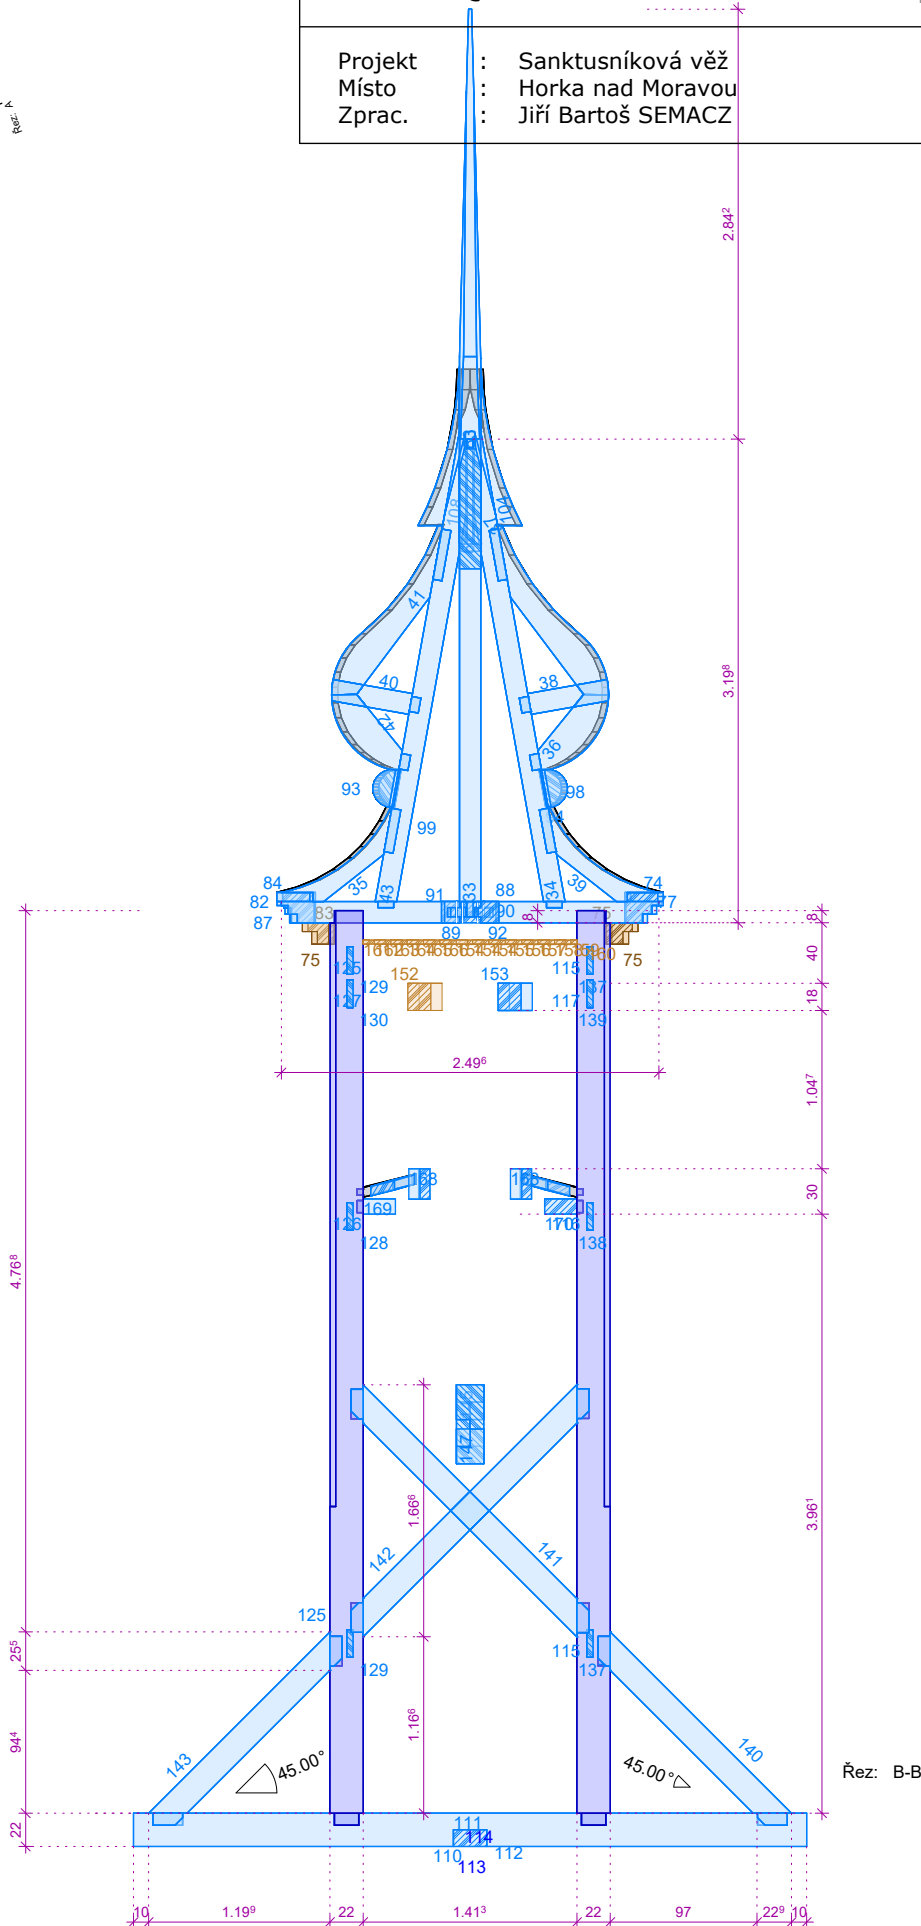

Řez: B-B