


LEGENDA MATERIÁLŮ

- ① - KAMENINOVÉ ZDIVO (PORFÍR)
- ② - MASIVNÍ ROUBENÍ (BOROVICE SEVERSKÁ)
- ③ - VÝPLNĚ STAVEBNÍCH OTVORŮ - (EUROKRANOL SMRK)
- ④ - ZDIVO (CIHLA PÁLENÁ)
- ⑤ - KOMÍNOVÉ TĚLESO (KAMENINOVÝ OBKLAD)
- ⑥ - DŘEVĚNÝ OBKLAD (BOROVICE SEVERSKÁ)
- ⑦ - DŘEVĚNÝ ŠINDEL (MODŘÍN)

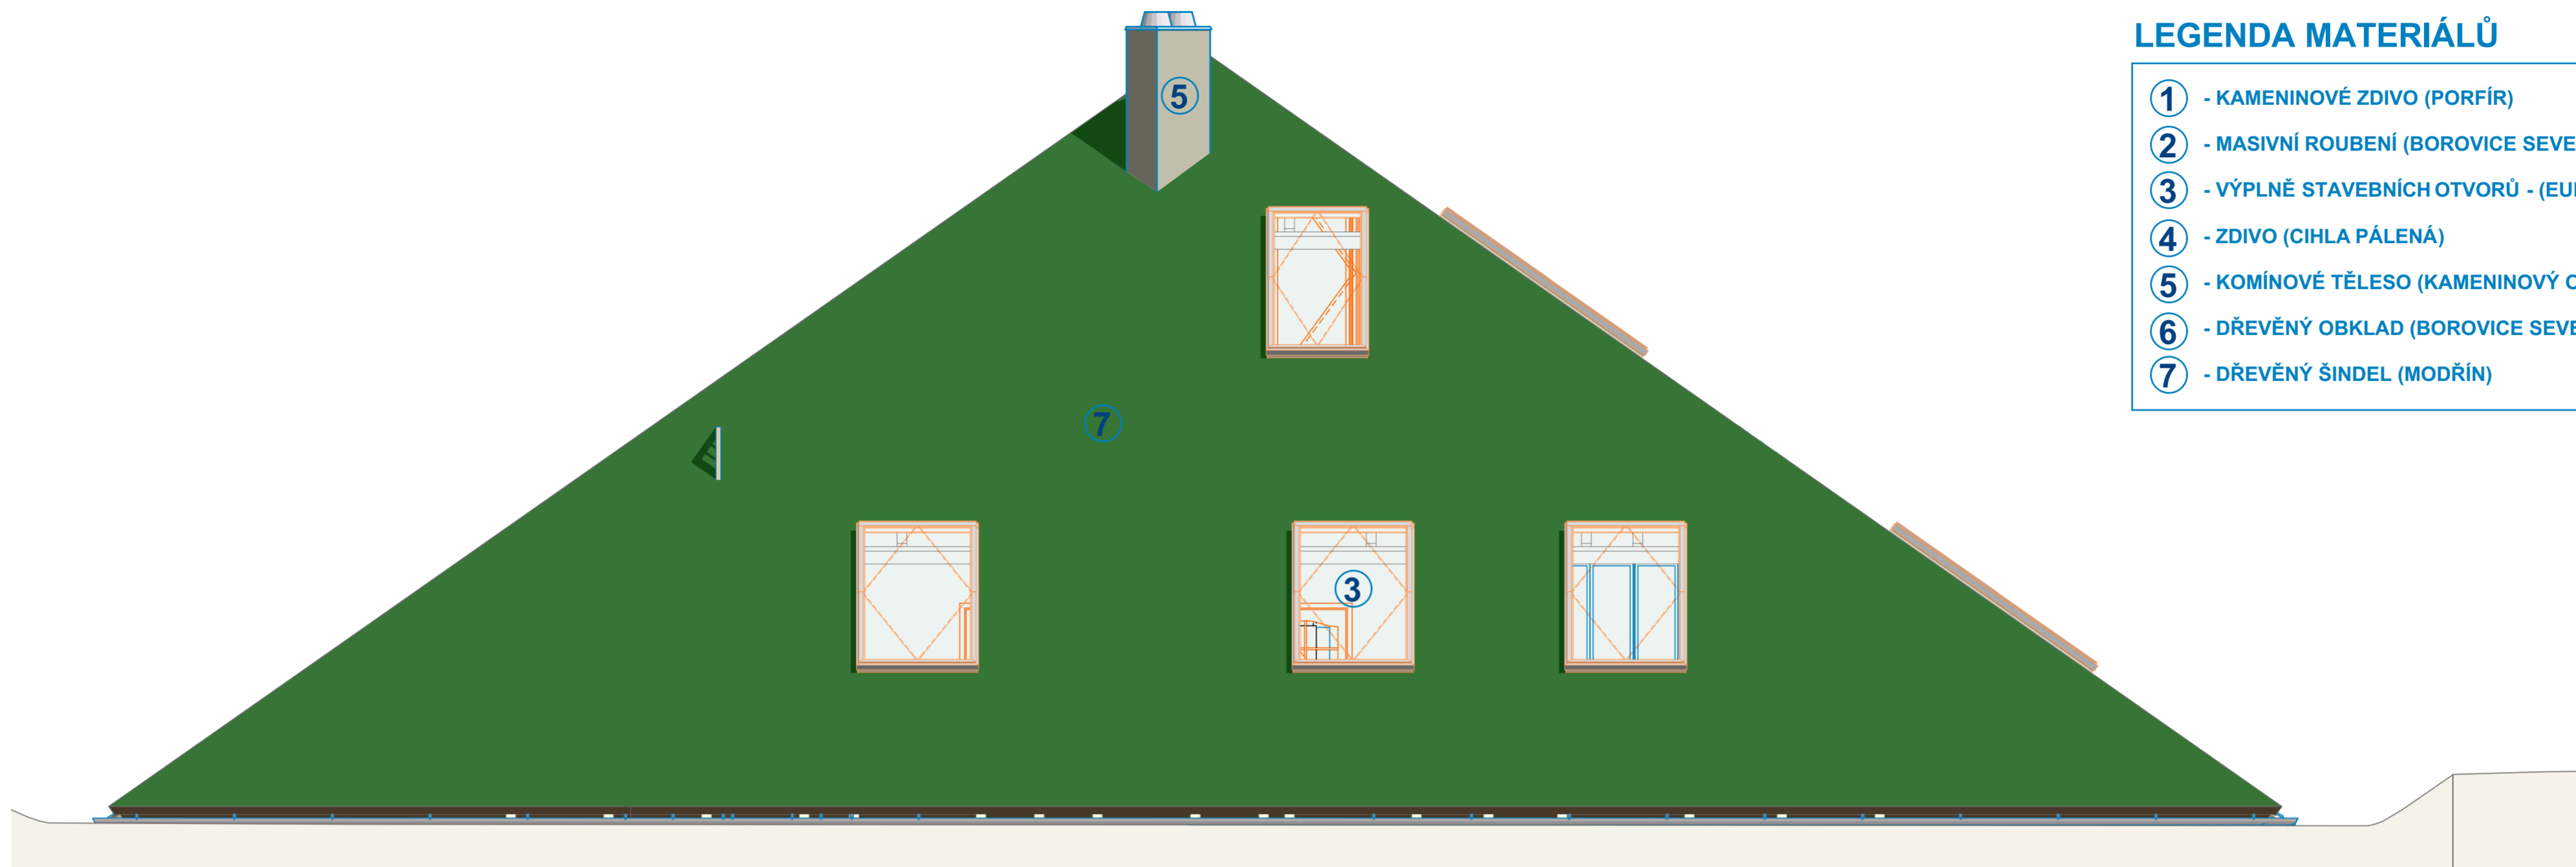

Severní pohled

1:50

Historie revizí			
IDrev	ZmID	Název změny	Datum

Projektant



MENDELU

Zemědělská 1
Brno - město
Česká republika
613 00, Brno

DIPLOMOVÁ PRÁCE

Osvobození 1660/4
Tišnov
Česká republika
666 01, Tišnov

Jméno výkresu

Severní a jižní pohled

Vypracoval
Bc. Filip Harvánek

Datum
4.2.2018

Zkontroloval
Ing. Tomáš Mansbart

Datum
17.2.2018


Měřítko výkresu

1:50

Revize

Číslo výkresu

D.1.1.5

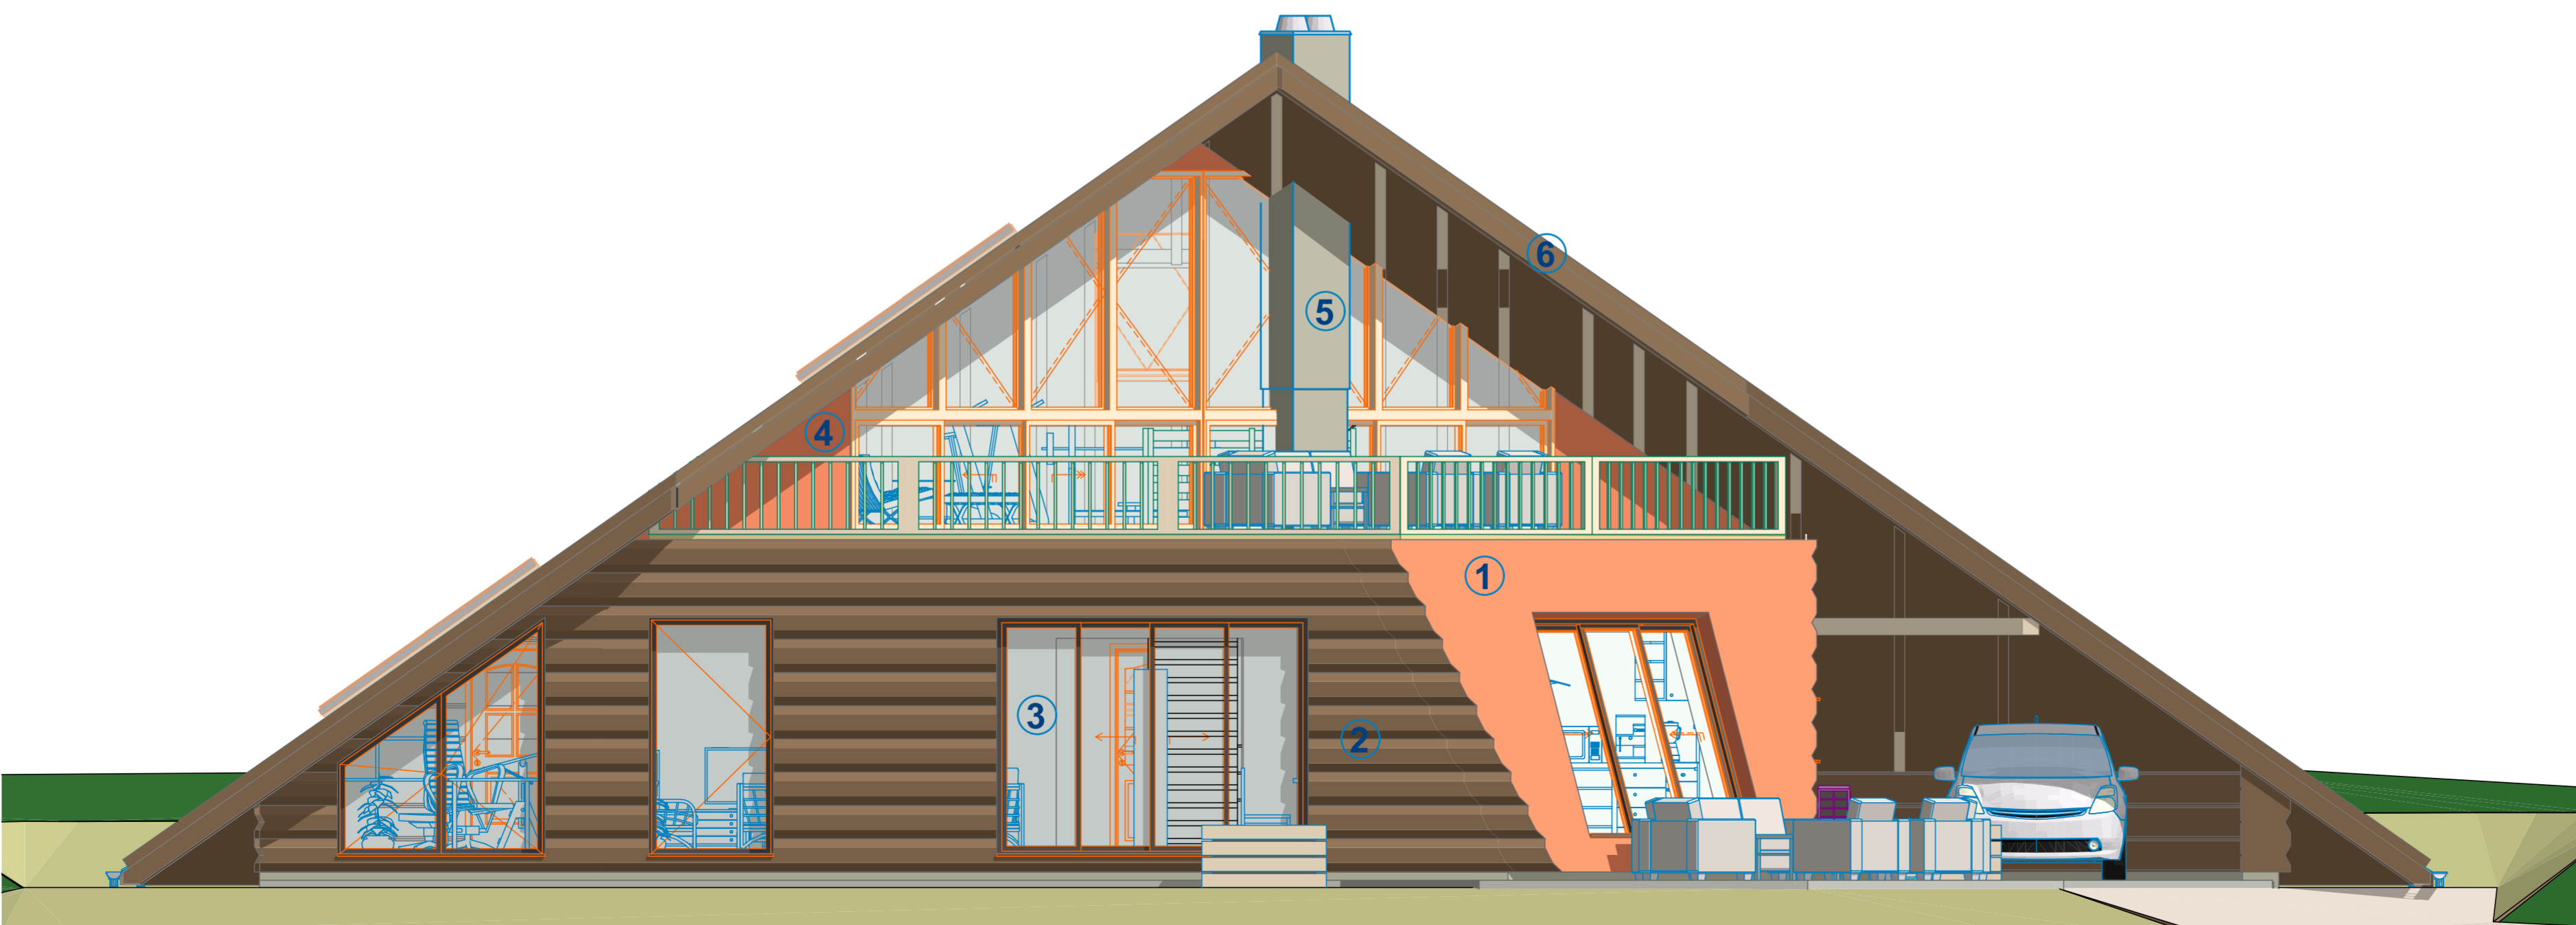

Jižní pohled

1:50