


LEGENDA MATERIÁLŮ

- ① - KAMENINOVÉ ZDIVO (PORFÍR)
- ② - MASIVNÍ ROUBENÍ (BOROVICE SEVERSKÁ)
- ③ - VÝPLNĚ STAVEBNÍCH OTVORŮ - (EUROKRANOL SMRK)
- ④ - ZDIVO (CIHLA PÁLENÁ)
- ⑤ - KOMÍNOVÉ TĚLESO (KAMENINOVÝ OBKLAD)
- ⑥ - DŘEVĚNÝ OBKLAD (BOROVICE SEVERSKÁ)
- ⑦ - DŘEVĚNÝ ŠINDEL (MODŘÍN)

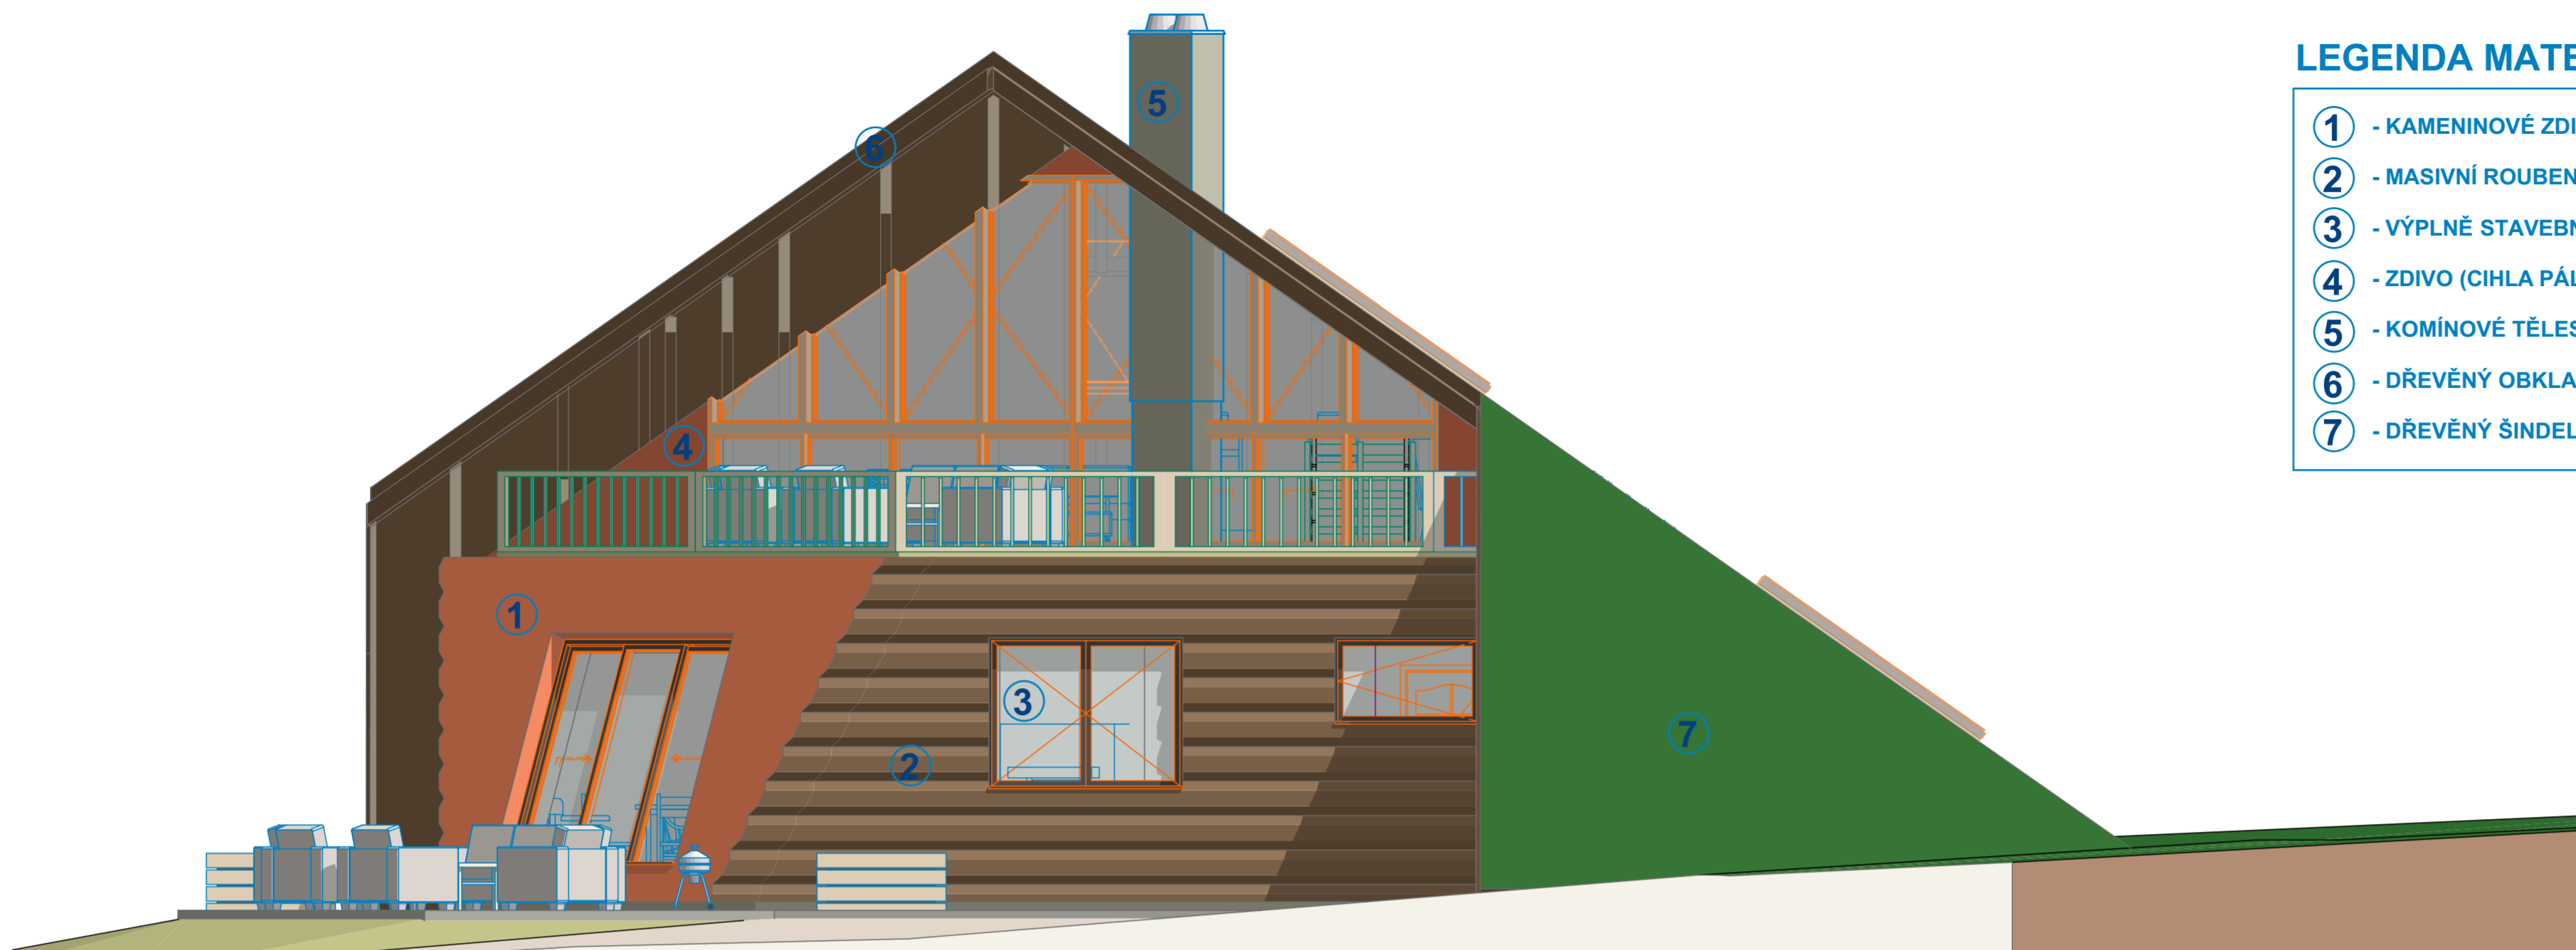

Východní pohled

1:50



Západní pohled

1:50

Historie revizí			
IDrev	ZmID	Název změny	Datum

Projektant



MENDELU

Zemědělská 1
Brno - město
Česká republika
613 00, Brno

DIPLOMOVÁ PRÁCE

Osvobození 1660/4
Tišnov
Česká republika
666 01, Tišnov

Jméno výkresu

Východní a západní pohled

Vypracoval **Bc. Filip Harvánek** Datum 4.2.2018

Zkontroloval **Ing. Tomáš Mansbart** Datum 17.2.2018

Měřítka výkresu **1:50**

Revize Číslo výkresu

D.1.1.6