ŘEZ A-A´

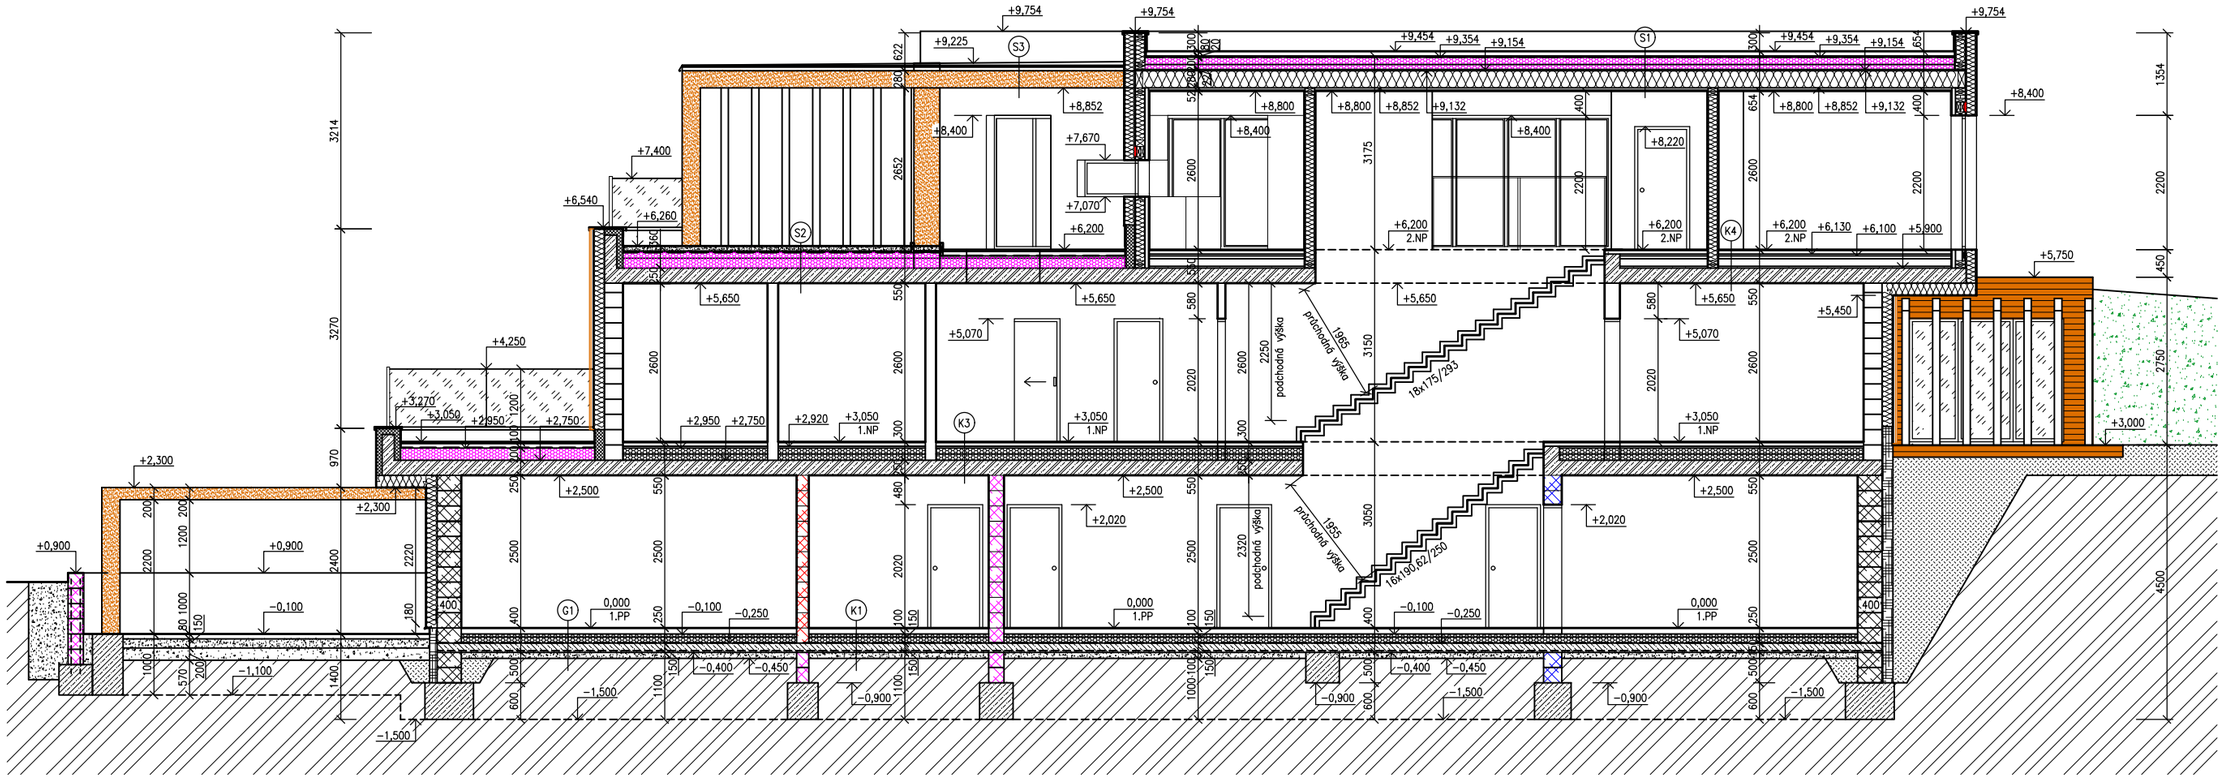

LEGENDA MATERIÁLŮ

- Základové betonové tvarovky BTB 500x400x250 mm, vylité betonem tř. C16/20+ výztuž
- Základové betonové tvarovky BTB 500x300x250 mm, vylité betonem tř. C16/20+ výztuž
- Základové betonové tvarovky BTB 500x250x250 mm, vylité betonem tř. C16/20+ výztuž
- Základové betonové tvarovky BTB 500x200x250 mm, vylité betonem tř. C16/20+ výztuž
- Styrodur 5000 CS tl. 180 a 120 mm
- minerální vlna Rockwool Frontrock Max E, tl. 200,180 a 160 mm
- Porotherm 30 Profi 300 mm
- Porotherm 24 Profi 240 mm
- Porotherm 11,5 Profi 115 mm
- Porotherm 8 Profi 80 mm
- železobetonový strop tl. 250 mm
- beton prostý tř. C16/20 nevyztužený typ prostředí XC1 vyztužený tř. C20/25 typ pr. XC2
- EPS 100 S STABIL, tl. 100 mm
- EPS 150 S STABIL, tl. 100 mm
- PIR, tl. 100 mm
- Austrotherm XPS, tl. 60 a 160 mm
- spádový EPS 150 S, tl. 200 mm
- kročejová izolace EPS T 4000, tl. 30 mm
- foukaná PUR izolace tl. 160 mm
- DŘEV. OBKLAD - tl. 26x68 mm Thermo - borovice osazený na roštu ze severské borovice 42 x 68 mm
- POCHOZÍ PLOCHÁ STŘECHA
- ZPEVNĚNÁ PLOCHA
- ZATRAVNĚNÁ PLOCHA
- Zhutněný podsyp
- Zemina rostlá
- Zemina násypová
- Hydroizolace
- VÝTAHOVÁ ŠACHTA
- SO STŘEŠNÍ OKNO - FAKRO

POZNÁMKA

- DILATOVAT K-CE PODLAH OD STĚN (5 - 10mm EPS, MIRELON)
- BAREVNÉ ŘEŠENÍ A STRUKTURA OMÍTKY BUDOU ŘEŠENY V REALIZAČNÍ DOKUMENTACI
- PROSTORY S MOKRÝM PROVOZEM BUDOU OPATŘENY POD OBKLADY A DLAŽBY HYDROIZOLAČNÍ STĚRKOU (např. MAPEI)
- HRANY ZDĚNÝCH K-CÍ OPATŘIT PODOMÍTKOVOU OCHRANNOU LIŠTOU
- VEŠKERÉ INTERIÉROVÉ PRVKY BUDOU SPECIFIKOVÁNY V REALIZAČNÍ DOKUMENTACI
- VEŠKERÉ STAVEBNÍ OTVORY BUDOU PŘED REALIZACÍ VÝPLNÍ ZAMĚŘENY
- PŘECHODY MATERIÁLŮ ZDIVA A SDK BUDOU OPATŘENY DVOJITOU PERLINKOU
- BETONOVÁ MAZANINA V PODLAHÁCH BUDE VYROVNÁNA SAMONIVELAČNÍ STĚRKOU
- VEŠKERÉ ZMĚNY V PROJEKTU BUDOU KONZULTOVÁNY S PROJEKTANTEM !!

Tato dokumentace není prováděcí dokumentací, veškeré rozměry a skutečnosti je nutné prověřit před započetím stavebních prací. Veškeré odchylky zjištěné v průběhu stavby je nutné konzultovat se zpracovatelem projektové dokumentace.

PROJEKTANT: Ing. Petr Mareček	
VYPRACOVAL: Ing. Klára Fenyková a Ing. Filip Harvánek	
INVESTOR: Kolomazník Jan Ing. Ph.D., Vodova 1422/26, 612 00 Brno, Kolomazníková Daniela Mgr. MBA, Došlíkova 3051/17, 636 00 Brno	
NOVOSTAVBA RODINNÉHO DOMU Míchov par.č. st.108 a 377/1 K.Ú.Míchov u Boskovic(694045), par.č. st.108 a 377/1	DATUM 01/2021 FORMÁT A1 STUPEŇ ÚZEMNÍ ŘÍZENÍ PROFESE STAVBA
NÁZEV VÝKRESU ŘEZ A-Á	MĚŘÍTKO 1:50 ČÍSLO VÝKRESU D.1.1.6