


KROV - OBJEKT SO1

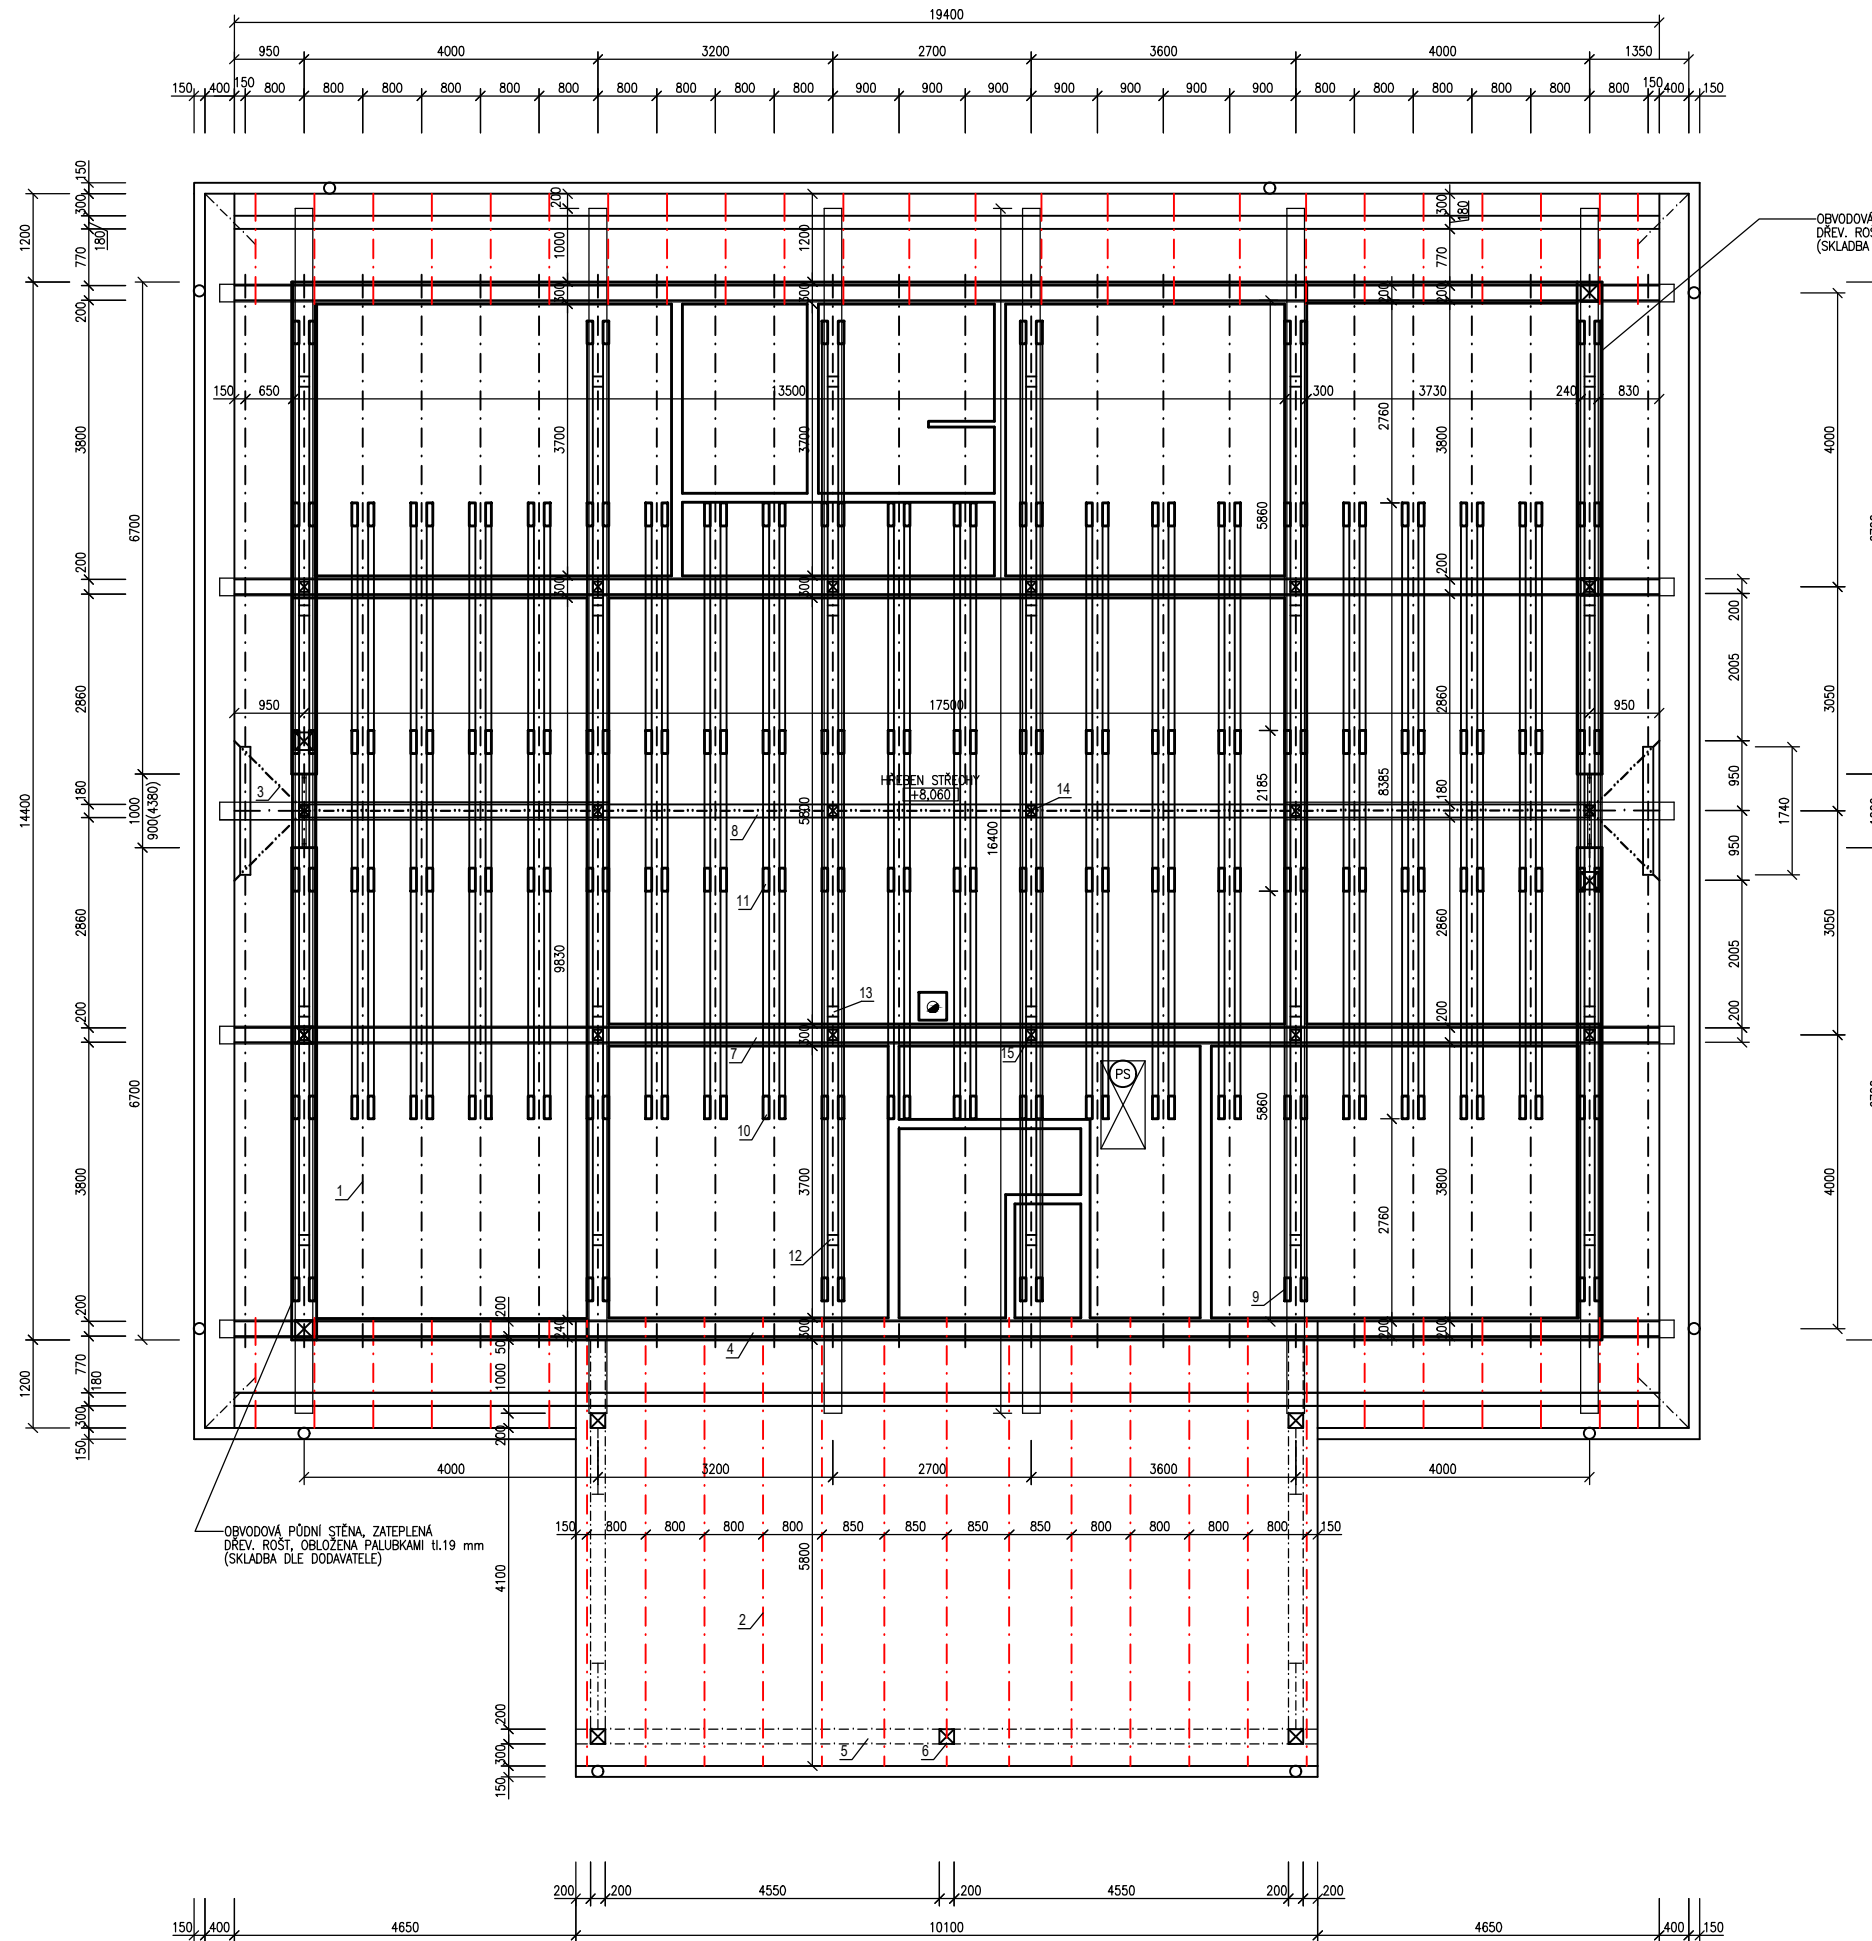

LEGENDA PRVKŮ KROVU

OZN.	TYP	šířka (mm)	výška (mm)	délka	ks	CELKEM (m3)
1	KROKEV	140	200	8800	46	
2	KROKEV PŘÍSTŘEŠEK	140	200	6200	13	
3	NÁROŽNÍ KROKVE	140	200	3700	4	
4	POZEDNICE	200	180	19400	2	
5	VAZNICE PŘÍSTŘEŠEK	200	240	21090	-	
6	SLOUPEK PŘÍSTŘEŠEK	200	200	2600	4	
7	STŘEDNÍ VAZNICE	180	240	19400	2	
8	VRCHOLOVÁ VAZNICE	180	220	17600	1	
9	DOLNÍ KLEŠTINY	2x80	180	3900	2x12	
10	STŘEDNÍ KLEŠTINY	2x80	180	8400	2x22	
11	VRCHOLOVÉ KLEŠTINY	2x80	180	2200	2x22	
12	VZPĚRA	140	140	3900	12	
13	VZPĚRA	140	140	5000	12	
14	VĚŠADLO	140	140	1800	6	
15	SLOUPKY	140	140	2700	12	
16	PÁSKY	-	-	-	-	

K TOMU ŘEZIVU SE PŘI REALIZACI MUSÍ PŘIPOČÍST ODCHYLKA!

LEGENDA MATERIÁLŮ

- Dřevěná roubená konstrukce (BSH profil dle zvoleného výrobce)
- Porotherm 14 Profi 140 mm
- Porotherm 11,5 Profi 115 mm
- Porotherm 8 Profi 80 mm
- Styrodur 4000 CS tl. 100 mm
- TERASA
- ZATRAVNĚNÁ PLOCHA
- Základové betonové tvarovky BTB 500x300x250 mm, vylité betonem tř. C16/20+ výztuž

Ⓟ PŮDNÍ SCHODY - FAKRO LWF 45, 60x120 cm

0,000 = 487,000 m n.m. Bpv

Tato dokumentace není prováděcí dokumentací, veškeré rozměry a skutečnosti je nutné prověřit před započítáním stavebních prací. Veškeré odchylky zjištěné v průběhu stavby je nutné konzultovat se zpracovatelem projektové dokumentace.

PROJEKTANT: Ing. Petr Mareček
 VYPRACOVAL: Ing. Klára Fenyková
 INVESTOR: SJM Haltmar Tomáš a Haltmarová Zdeňka,
 Krejčího 1195/49, Slatina, 627 00 Brno

VENKOVSKÁ STAVENÍ MANSBERK
 K.Ú. Sejřek(747131), par.č. st. 34, 394/11,394/21,
 394/22, 396/1, 396/2, 396/3, 396/4, 396/7, 397/1,
 397/2, st. 33/2, 592 62 Sejřek

NÁZEV VÝKRESU
KROV- OBJEKT SO1

DATUM	03/2021
FORMÁT	A1
STUPĚN	DSP
PROFESE	STAVBA
MĚŘÍTKO	ČÍSLO VÝKRESU
1:50	D.1.1.5

