


STROPY - OBJEKT SO2

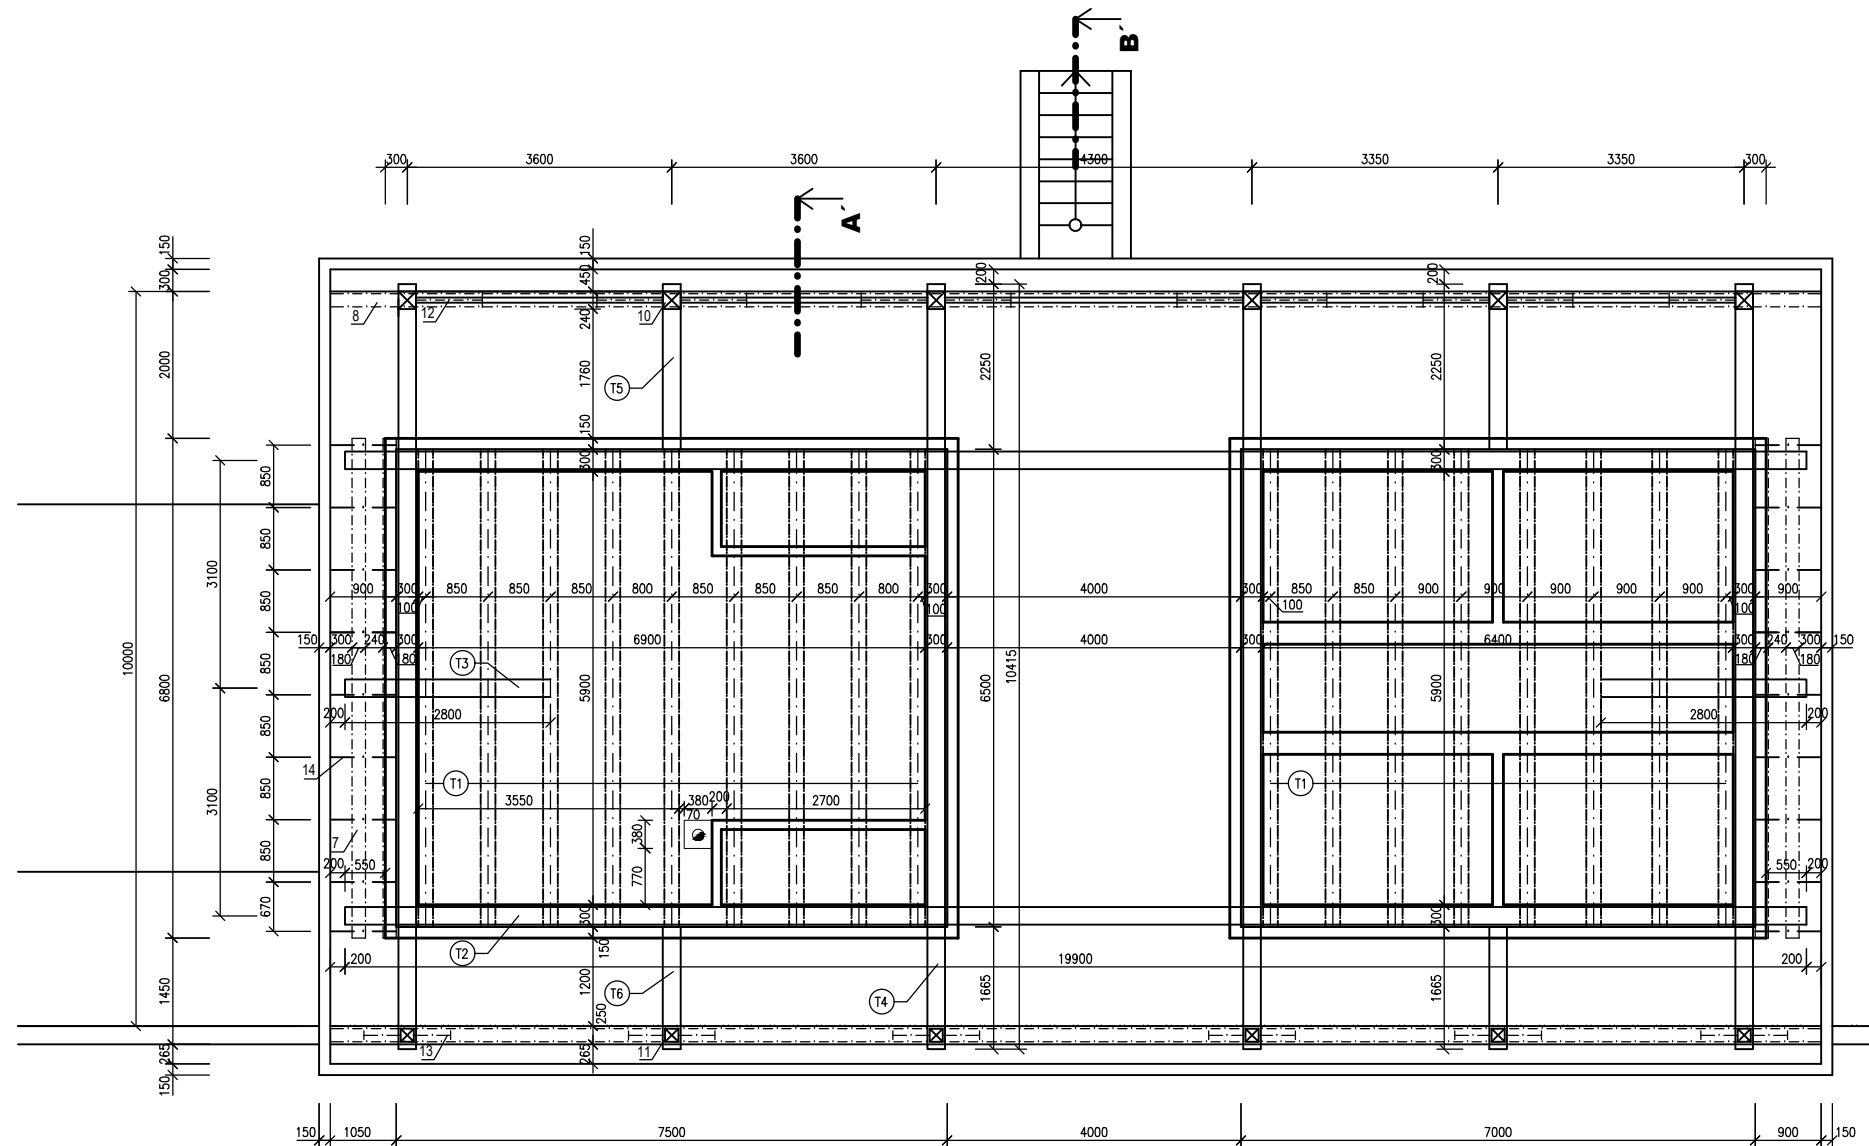

POZNÁMKA

- DILATOVAT K-CE PODLAH OD STĚN (5 - 10mm EPS, MIRELON)
- BAREVNÉ ŘEŠENÍ A STRUKTURA OMÍTKY BUDOU ŘEŠENY V REALIZAČNÍ DOKUMENTACI
- PROSTORY S MOKRÝM PROVOZEM BUDOU OPATŘENY POD OBLKADY A DLAŽBY HYDROIZOLAČNÍ STĚRKOU (např. MAPEI)
- HRANY ZDĚNÝCH K-CÍ OPATŘIT PODOMÍTKOVOU OCHRANNOU LIŠTOU
- VEŠKERÉ INTERIÉROVÉ PRVKY BUDOU SPECIFIKOVÁNY V REALIZAČNÍ DOKUMENTACI
- VEŠKERÉ STAVEBNÍ OTVORY BUDOU PŘED REALIZACÍ VÝPLNÍ ZAMĚŘENY
- PŘECHODY MATERIÁLŮ ZDIVA A SDK BUDOU OPATŘENY DVOJITOU PERLINKOU
- BETONOVÁ MAZANINA V PODLAHÁCH BUDE VYROVNÁNA SAMONIVELAČNÍ STĚRKOU
- VEŠKERÉ ZMĚNY V PROJEKTU BUDOU KONZULTOVÁNY S PROJEKTANTEM !!
- INVESTOR SOUHLASÍ S VÝŠKOU VENKOVNÍ POCHOZÍ PLOCHY 0,000 m

LEGENDA PRVKŮ KROVU

OZN.	TYP	šířka (mm)	výška (mm)	délka	ks	CELKEM (m3)
1	KROKEV	120	180	7000	24	
2	KROKEV	120	180	7200	24	
3	NÁROŽNÍ KROKVE	120	180	2250	4	
4	POZEDNICE	200	180	20300	2	
5	VAZNICE	180	220	20300	2	
6	KLEŠTINY	2x60	180	4670	2x22	
7	OKAPOVÁ VAZNICE	180	220	6800	4	
8	OKAPOVÁ VAZNICE	180	220	20300	4	
9	KROKEV	120	180	1900	6	
10	SLOUPKY	240	240	2750	6	
11	SLOUPKY	180	180	700	6	
12	PÁSKY	160	160	1350	12	
13	PÁSKY	120	120	750	12	
14	KROKEV	120	180	1800	18	
15	KOTVENÍ POZEDNICE PÁSOVINOU 50/4 PO 1500 mm				-	

K TOMU ŘEZIVU SE PŘI REALIZACI MUSÍ PŘIPOČÍST ODCHYLKA!

LEGENDA STROPNÍCH TRÁMŮ

OZN.	TYP	šířka (mm)	výška (mm)	délka	ks	CELKEM (m3)
T1	STROPNÍ TRÁM	200	240	6500	17	
T2	TRÁM	200	240	19900	2	
T3	TRÁM	200	240	2800	2	
T4	TRÁM	200	240	10515	4	
T5	TRÁM	200	240	2400	2	
T6	TRÁM	200	240	1800	2	



0,000 = 487,000 m n.m. Bpv
Tato dokumentace není prováděcí dokumentací, veškeré rozměry a skutečnosti je nutné prověřit před započítáním stavebních prací.
Veškeré odchylky zjištěné v průběhu stavby je nutné konzultovat se zpracovatelem projektové dokumentace.

PROJEKTANT: Ing. Petr Mareček		
VYPRACOVAL: Ing. Klára Fenyková		
INVESTOR: SJM Haltmar Tomáš a Haltmarová Zdeňka, Krejčího 1195/49, Slatina, 627 00 Brno		
VENKOVSKÁ STAVENÍ MANSBERK K.Ú. Sejfek(747131), par.č. st. 34, 394/11,394/21, 394/22, 396/1, 396/2, 396/3, 396/4, 396/7, 397/1, 397/2, st. 33/2, 592 62 Sejfek	DATUM	03/2021
NÁZEV VÝKRESU STROPY- OBJEKT SO2	FORMÁT	A1
	STUPĚN	DSP
	PROFESE	STAVBA
	MĚŘÍTKO	ČÍSLO VÝKRESU
	1:50	D.1.1.14