


KROV - OBJEKT SO2

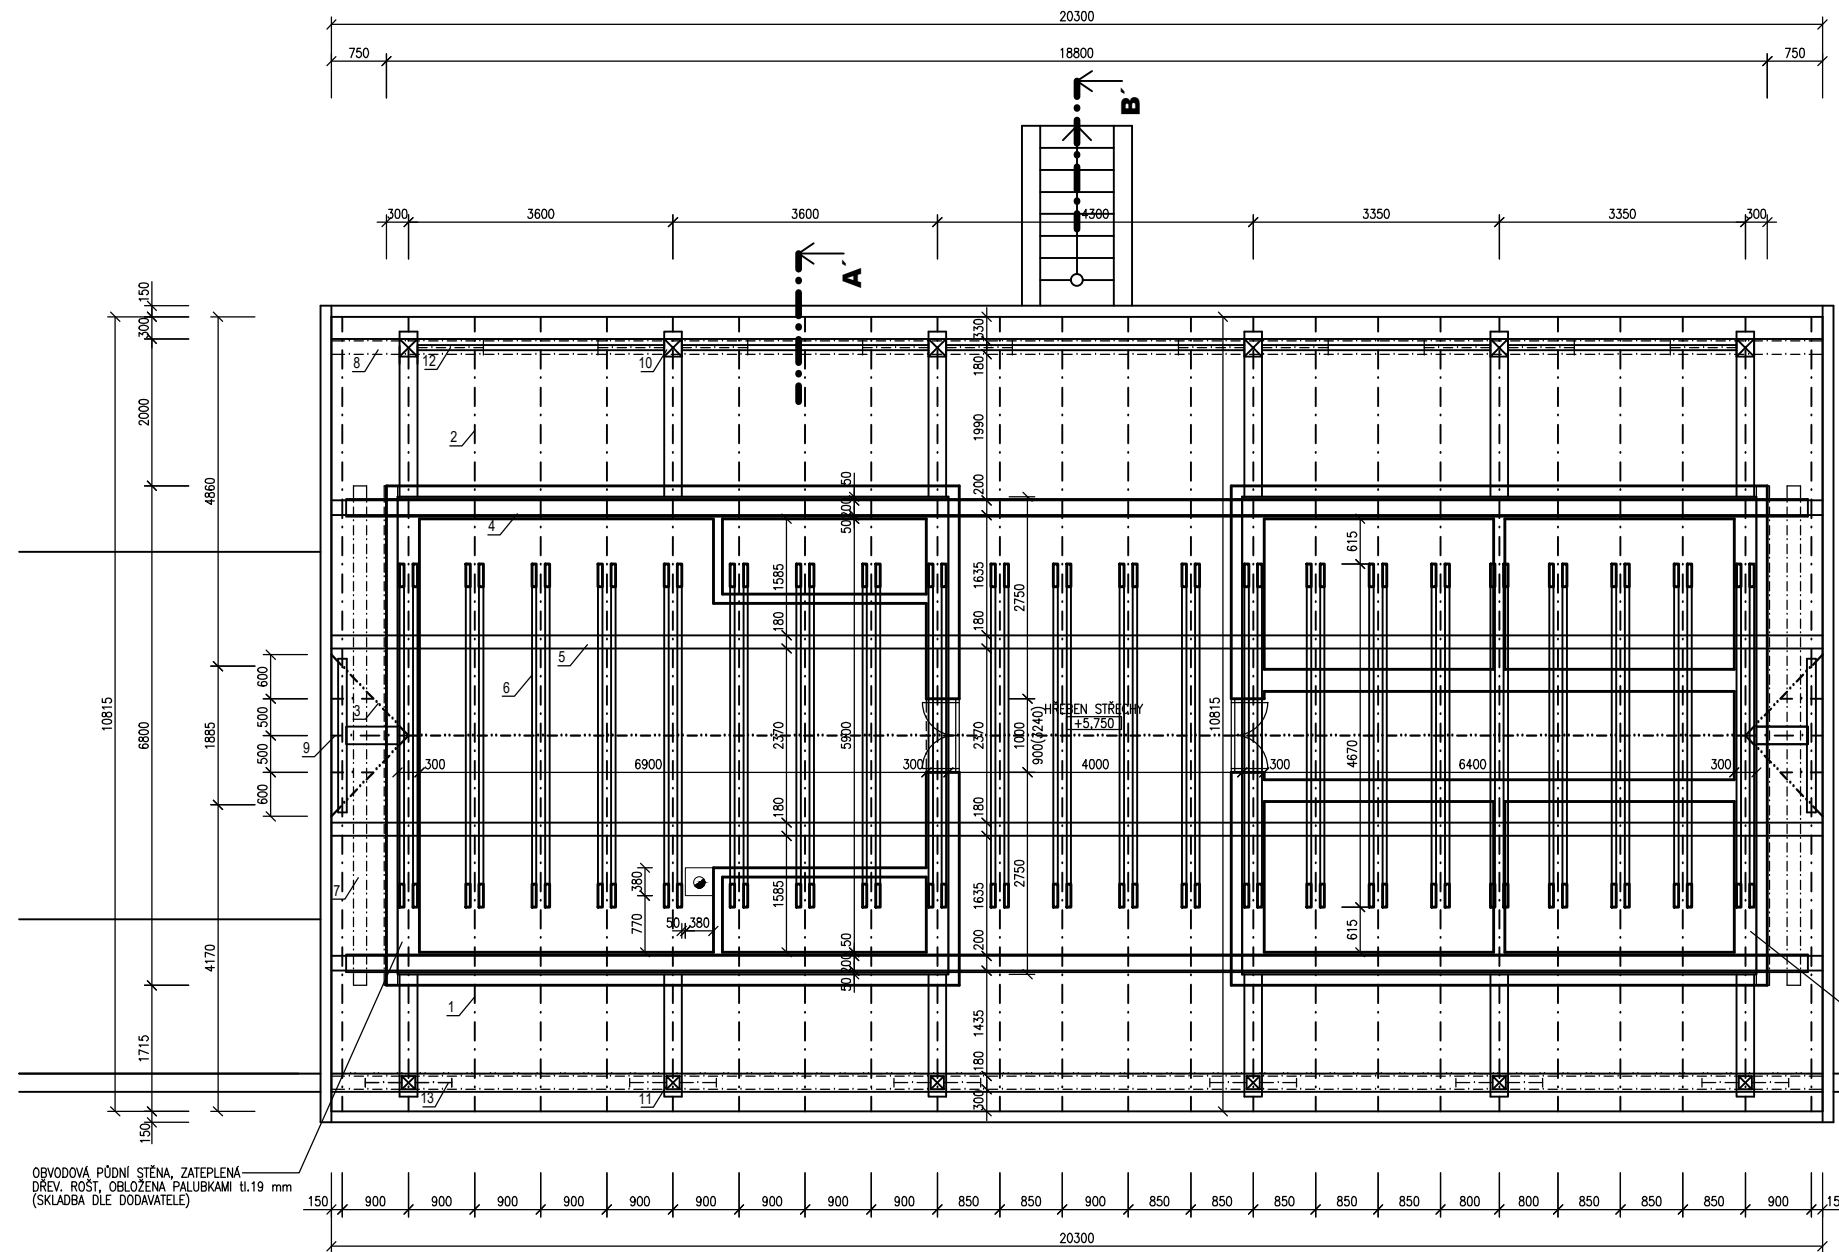

POZNÁMKA

- DILATOVAT K-CE PODLAH OD STĚN (5 - 10mm EPS, MIRELON)
- BAREVNÉ ŘEŠENÍ A STRUKTURA OMÍTKY BUDOU ŘEŠENY V REALIZAČNÍ DOKUMENTACI
- PROSTORY S MOKRÝM PROVOZEM BUDOU OPATŘENY POD OBKLADY A DLAŽBY HYDROIZOLAČNÍ STĚRKOU (např. MAPEI)
- HRANY ZDĚNÝCH K-CÍ OPATŘIT PODOMÍTKOVOU OCHRANNOU LIŠTOU
- VEŠKERÉ INTERIÉROVÉ PRVKY BUDOU SPECIFIKOVÁNY V REALIZAČNÍ DOKUMENTACI
- VEŠKERÉ STAVEBNÍ OTVORY BUDOU PŘED REALIZACÍ VÝPLNÍ ZAMĚŘENY
- PŘECHODY MATERIÁLŮ ZDIVA A SDK BUDOU OPATŘENY DVOJITOU PERLINKOU
- BETONOVÁ MAZANINA V PODLAHÁCH BUDE VYROVNÁNA SAMONIVELAČNÍ STĚRKOU
- VEŠKERÉ ZMĚNY V PROJEKTU BUDOU KONZULTOVÁNY S PROJEKTANTEM !!
- INVESTOR SOUHLASÍ S VÝŠKOU VENKOVNÍ POCHOZÍ PLOCHY 0,000 m

LEGENDA PRVKŮ KROVU

OZN.	TYP	šířka (mm)	výška (mm)	délka	ks	CELKEM (m3)
1	KROKEV	120	180	7000	24	
2	KROKEV	120	180	7200	24	
3	NÁROŽNÍ KROKVE	120	180	2250	4	
4	POZEDNICE	200	180	20300	2	
5	VAZNICE	180	220	20300	2	
6	KLEŠTINY	2x60	180	4670	2x22	
7	OKAPOVÁ VAZNICE	180	220	6800	4	
8	OKAPOVÁ VAZNICE	180	220	20300	4	
9	KROKEV	120	180	1900	6	
10	SLOUPKY	240	240	2750	6	
11	SLOUPKY	180	180	700	6	
12	PÁSKY	160	160	1350	12	
13	PÁSKY	120	120	750	12	
14	KROKEV	120	180	1800	18	
15	KOTVENÍ POZEDNICE PÁSOVINOU 50/4 PO 1500 mm				-	

K TOMU ŘEZIVU SE PŘI REALIZACI MUSÍ PŘIPOČÍST ODCHYLKA!

OBVODOVÁ PŮDŇÍ STĚNA, ZATEPLENÁ DŘEV. ROŠT, OBLOŽENA PALUBKAMI II.19 mm (SKLADBA DĚLE DODAVATELE)

OBVODOVÁ PŮDŇÍ STĚNA, ZATEPLENÁ DŘEV. ROŠT, OBLOŽENA PALUBKAMI II.19 mm (SKLADBA DĚLE DODAVATELE)



0,000 = 487,000 m n.m. Bpv

Tato dokumentace není prováděcí dokumentací, veškeré rozměry a skutečnosti je nutné prověřit před započítáním stavebních prací. Veškeré odchylky zjištěné v průběhu stavby je nutné konzultovat se zpracovatelem projektové dokumentace.

PROJEKTANT: Ing. Petr Mareček

VYPRACOVAL: Ing. Klára Fenyková

INVESTOR: SJM Haltmar Tomáš a Haltmarová Zdeňka,

Krejčího 1195/49, Slatina, 627 00 Brno

VENKOVSKÁ STAVENÍ MANSBERK
K.Ú. Sejfek(747131), par.č. st. 34, 394/11,394/21,
394/22, 396/1, 396/2, 396/3, 396/4, 396/7, 397/1,
397/2, st. 33/2, 592 62 Sejfek

NÁZEV VÝKRESU
KROV - OBJEKT SO2

DATUM	03/2021
FORMÁT	A1
STUPĚŇ	DSP
PROFESE	STAVBA
MĚŘÍTKO	ČÍSLO VÝKRESU
1:50	D.1.1.16