


POHLED SEVERNÍ

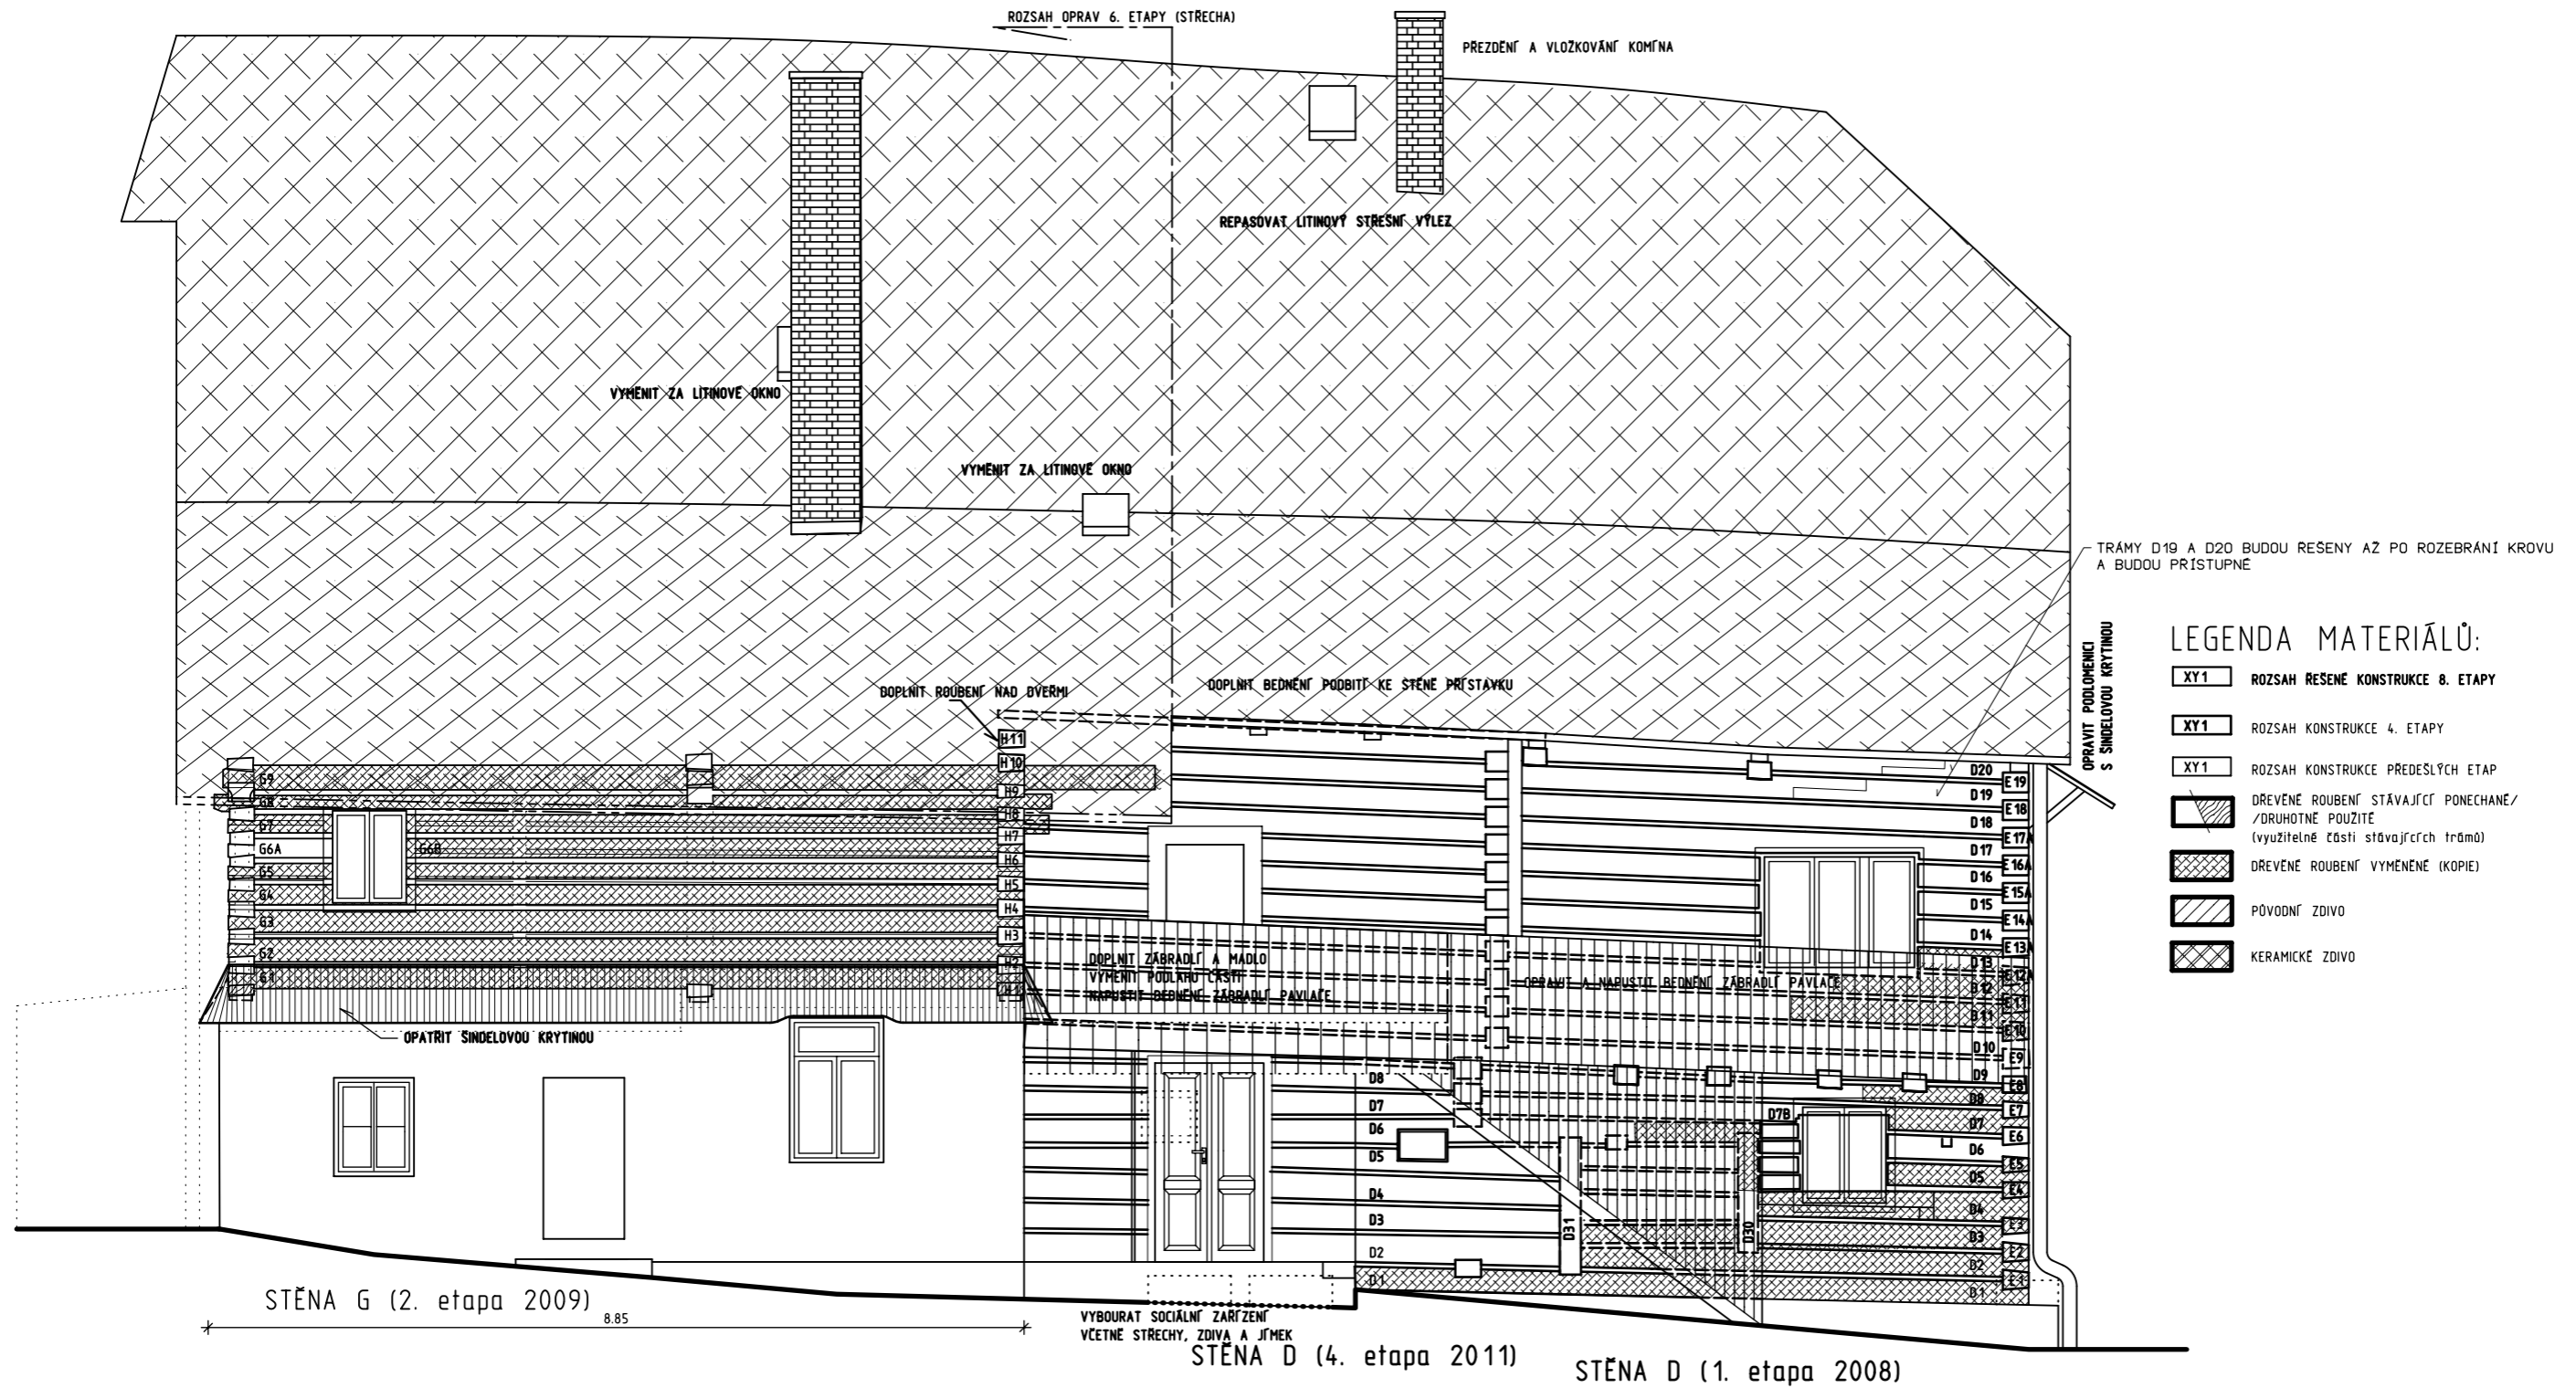

LEGENDA MATERIÁLŮ:

- XY1** ROZSAH REŠENÉ KONSTRUKCE 8. ETAPY
- XY1** ROZSAH KONSTRUKCE 4. ETAPY
- XY1** ROZSAH KONSTRUKCE PŘEDEŠLÝCH ETAP
- DŘEVĚNÉ ROUBENÍ STÁVAJÍCÍ PONECHÁNE / DRUHOTNĚ POUŽITÉ (využitelné části stávajících trámů)
- DŘEVĚNÉ ROUBENÍ VYMĚNĚNÉ (KOPIE)
- PŮVODNÍ ZDIVO
- KERAMICKÉ ZDIVO

Zodpovědný projektant: Lubor Grund	Vypracoval: Lubor Grund Ing. Jan Korda	
Investor: Město Úpice, Pod Městem 624		
Obec: Úpice	Kraj: Královéhradecký	Číslo zakázky: 165/16
Akce: OPRAVA OBJEKTU č.p.92 DŘEVĚNKA V KAT. ÚZ. 774651 ÚPICE		Datum: leden 2016
		Stupeň dokumentace: změna stavby před jejím dokončením
Příloha: POHLED SEVERNÍ	Měřítko: 1:75	Číslo výkresu: D 1.1.11