


PODÉLNÝ ŘEZ B-B

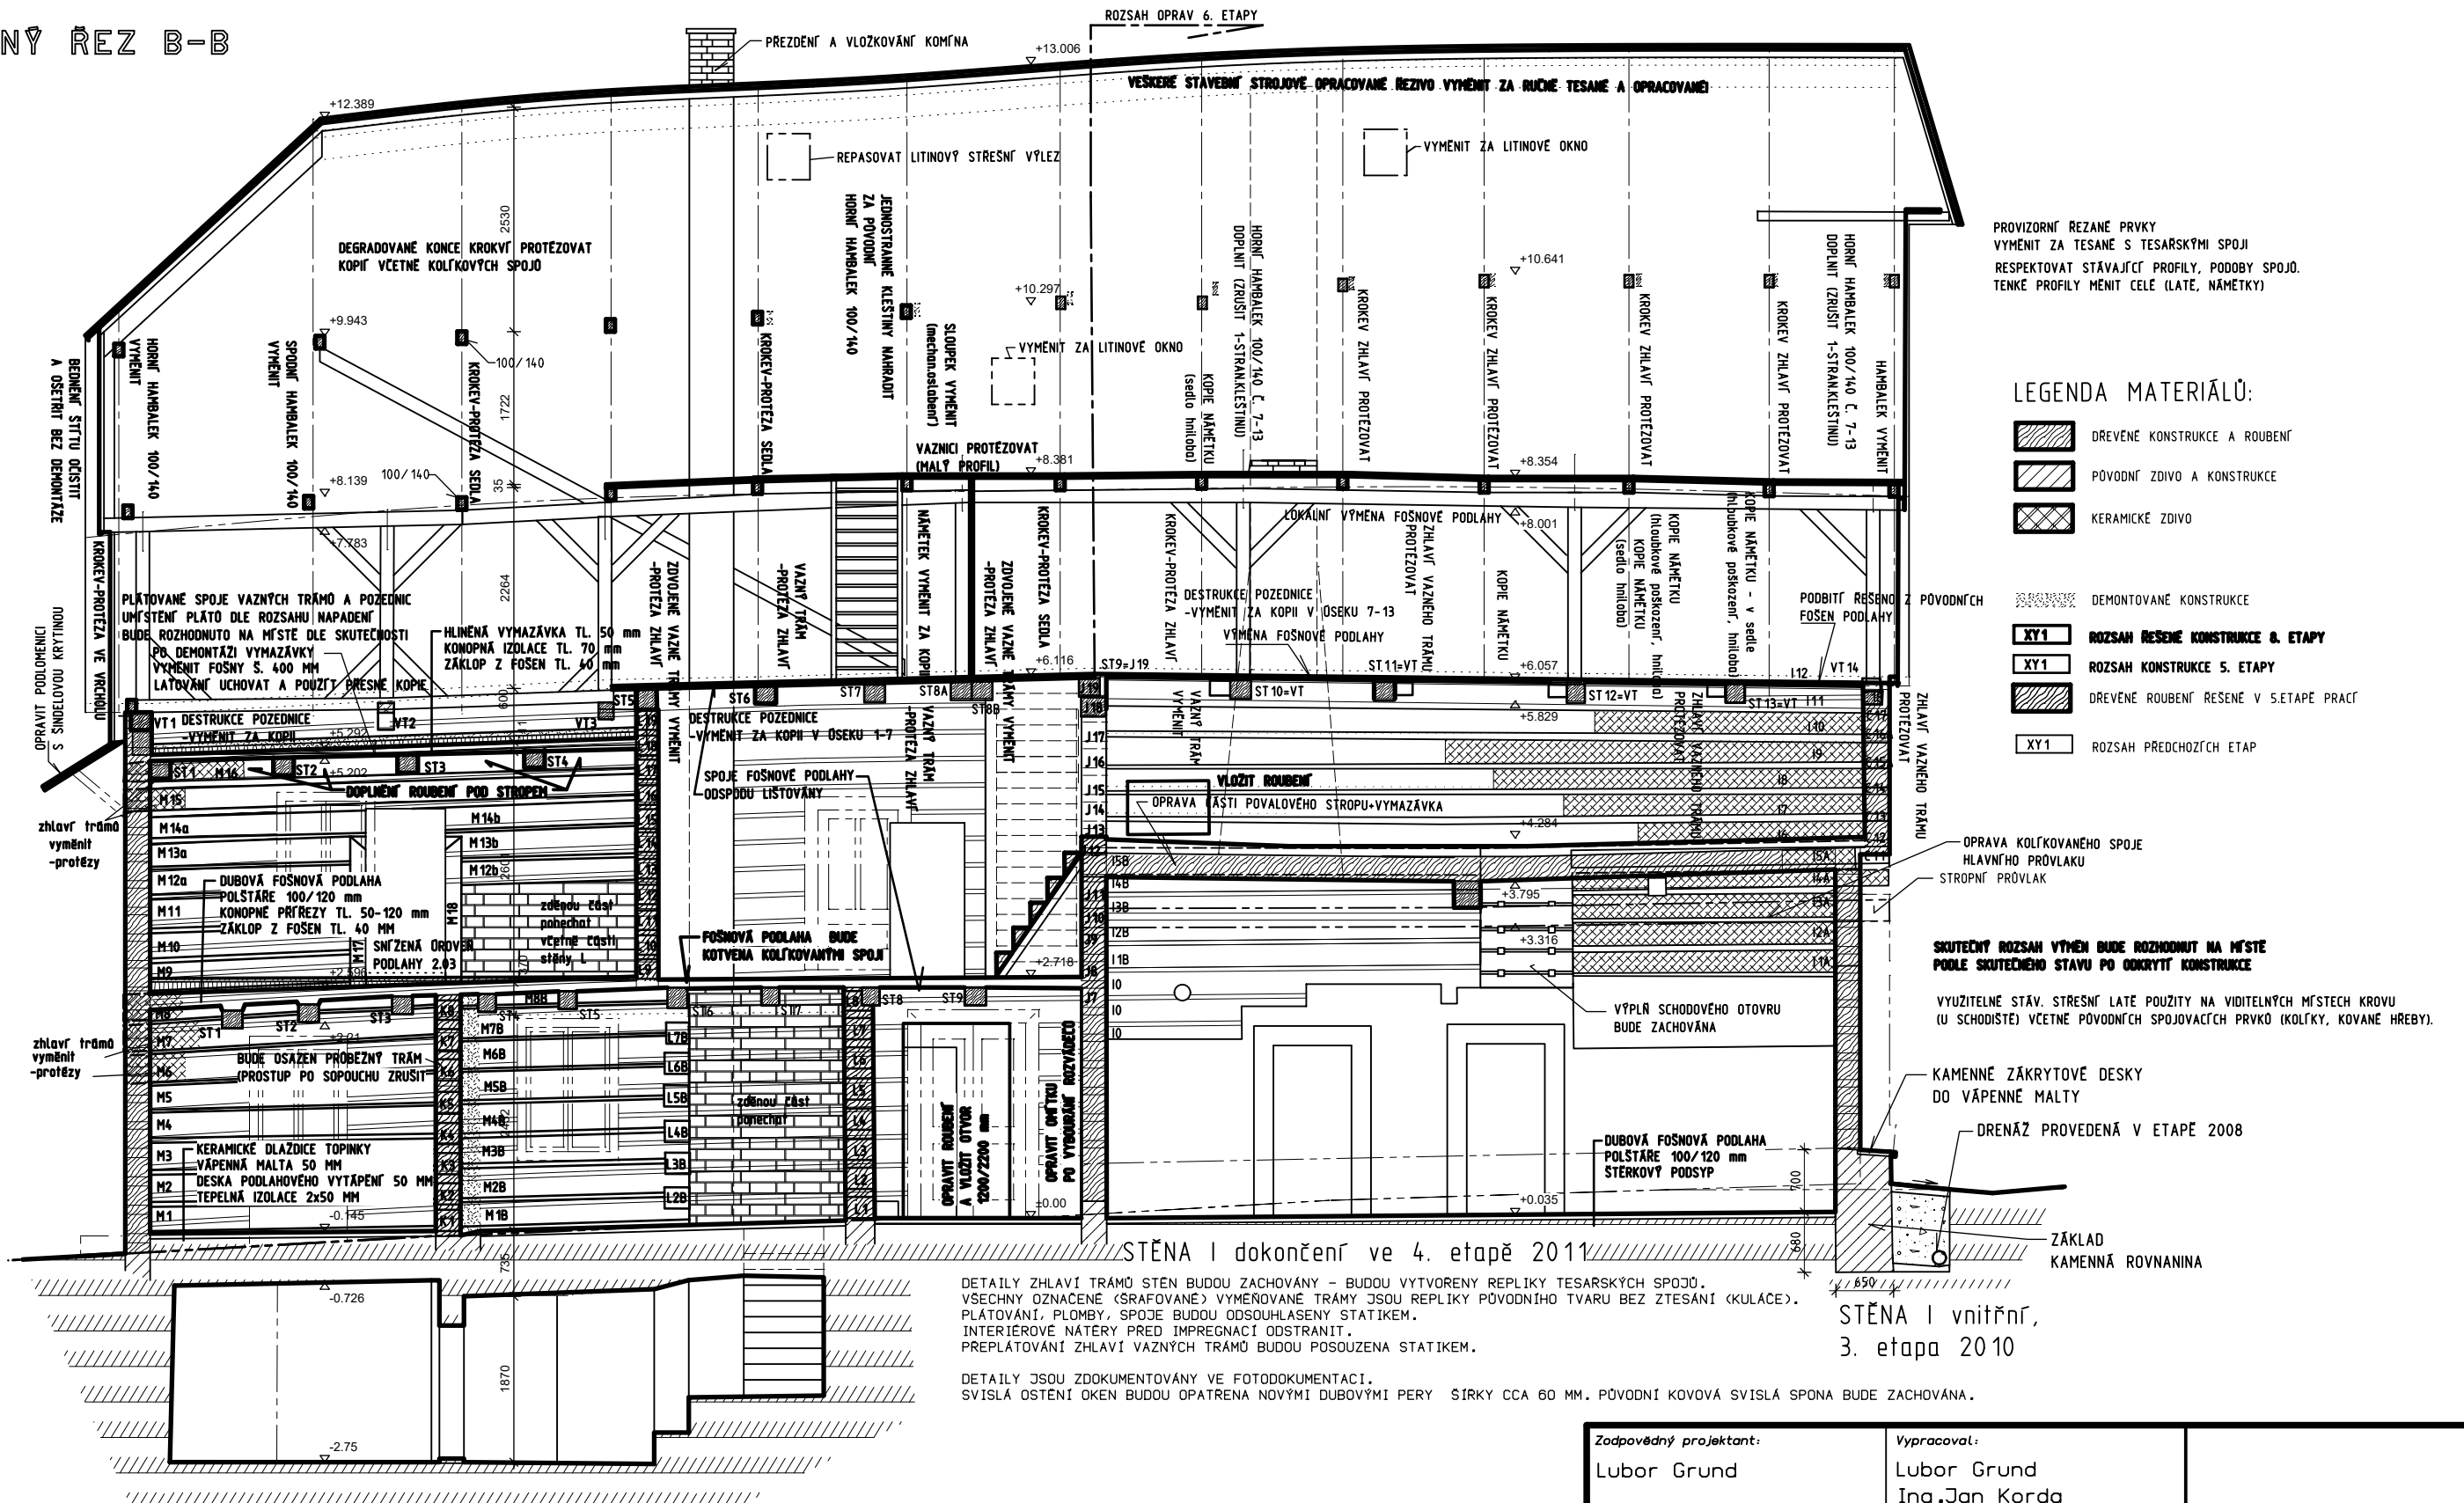

PROVIZORNÍ REZANÉ PRVKY
VYMĚNIT ZA TESANÉ S TESARSKÝMI SPOJI
RESPEKTOVAT STÁVAJÍCÍ PROFILY, PODOBY SPOJO.
TENKÉ PROFILY MĚNIT CELE (LATE, NÁMETKY)

LEGENDA MATERIÁLŮ:

- DŘEVĚNÉ KONSTRUKCE A ROUBENÍ
- PŮVODNÍ ZDIVO A KONSTRUKCE
- KERAMICKÉ ZDIVO
- DEMONTOVANÉ KONSTRUKCE
- ROZSAH REŠENÉ KONSTRUKCE 6. ETAPY
- ROZSAH KONSTRUKCE 5. ETAPY
- DŘEVĚNÉ ROUBENÍ REŠENÉ V 5.ETAPE PRACÍ
- ROZSAH PŘEDCHOZÍCH ETAP

STĚNA I dokončená ve 4. etapě 2011

STĚNA I vnitřní,
3. etapa 2010

DETAILY ZHLAVÍ TRÁM STĚN BUDOU ZACHOVÁNY – BUDOU VYTVOŘENY REPLIKY TESARSKÝCH SPOJŮ.
VŠECHNY OZNAČENÉ (ŠRAFOVANÉ) VYMĚNOVANÉ TRÁMY JSOU REPLIKY PŮVODNÍHO TVARU BEZ ZTESÁNÍ (KULÁČE).
PLÁTOVÁNÍ, PLOMBY, SPOJE BUDOU ODSOUHLAŠENY STATIKEM.
INTERIÉROVÉ NÁTĚRY PŘED IMPREGNACÍ ODSTRANIT.
PŘEPLÁTOVÁNÍ ZHLAVÍ VAZNÝCH TRÁMŮ BUDOU POSOUZENA STATIKEM.

DETAILY JSOU ZDOKUMENTOVÁNY VE FOTODOKUMENTACI.
SVISLÁ OSTĚNÍ OKEN BUDOU OPATŘENA NOVÝMI DUBOVÝMI PERY SÍRKY CCA 60 MM. PŮVODNÍ KOVOVÁ SVISLÁ SPONA BUDE ZACHOVÁNA.

Zodpovědný projektant: Lubor Grund	Vypracoval: Lubor Grund Ing. Jan Korda	
Investor: Město Úpice, Pod Městem 624		
Obec: Úpice	Kraj: Královéhradecký	Číslo zakázky: 165/16
Akce: OPRAVA OBJEKTU č.p.92 DŘEVĚNKA V KAT. ÚZ. 774651 ÚPICE		Datum: leden 2016
		Stupeň dokumentace: změna stavby před jejím dokončením
Průloha: PODÉLNÝ ŘEZ B-B	Měřítko: 1:75	Číslo výkresu: D 1.1.6