


Řez A-A'

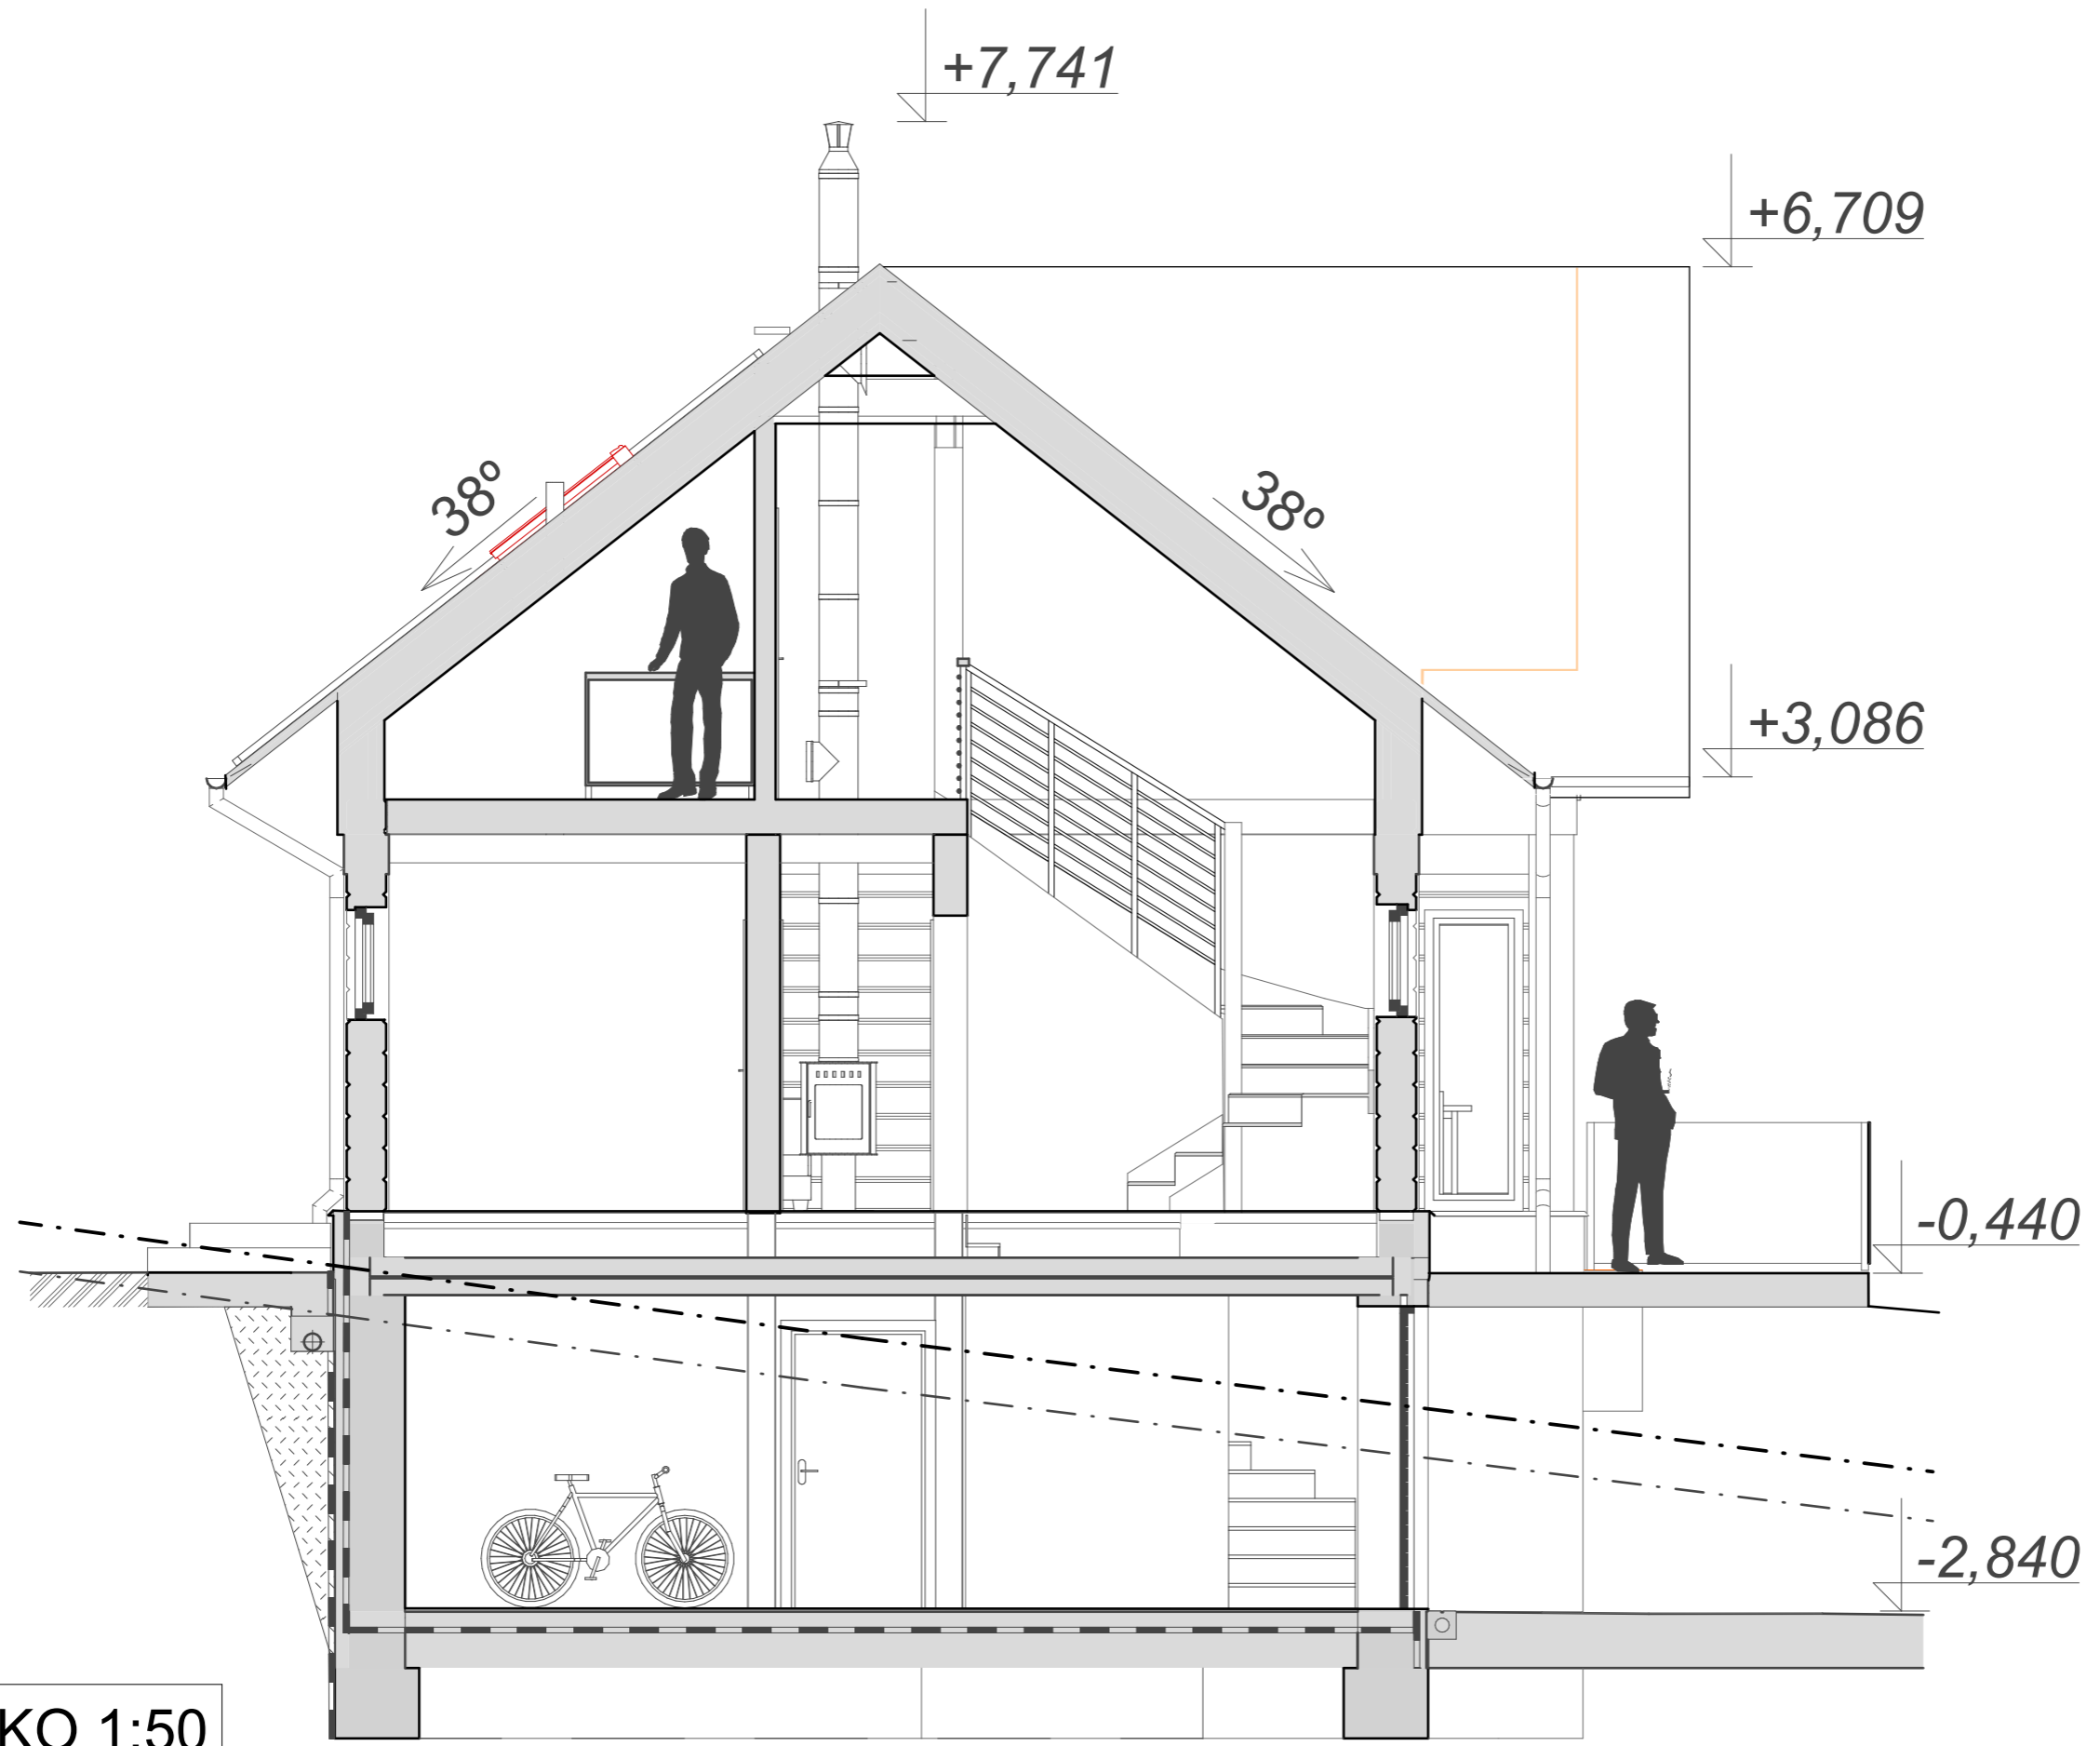

MĚŘÍTKO 1:50