



POHLED SEVERNÍ

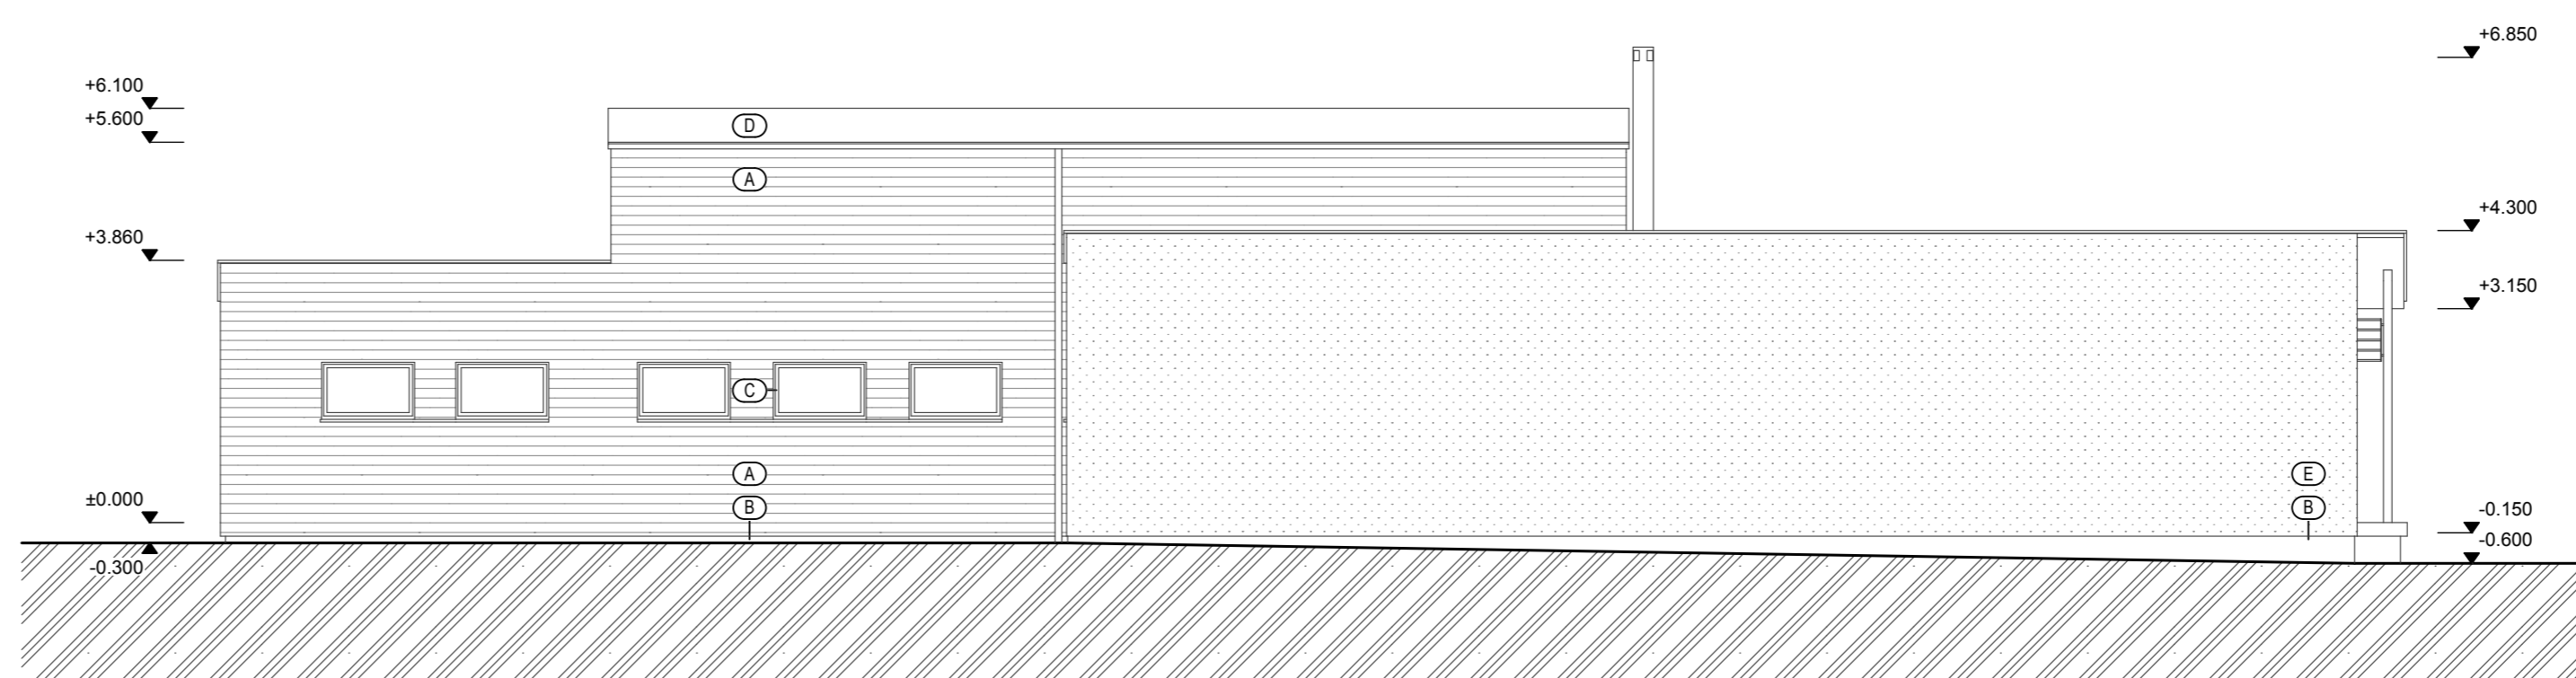

POHLED ZÁPADNÍ

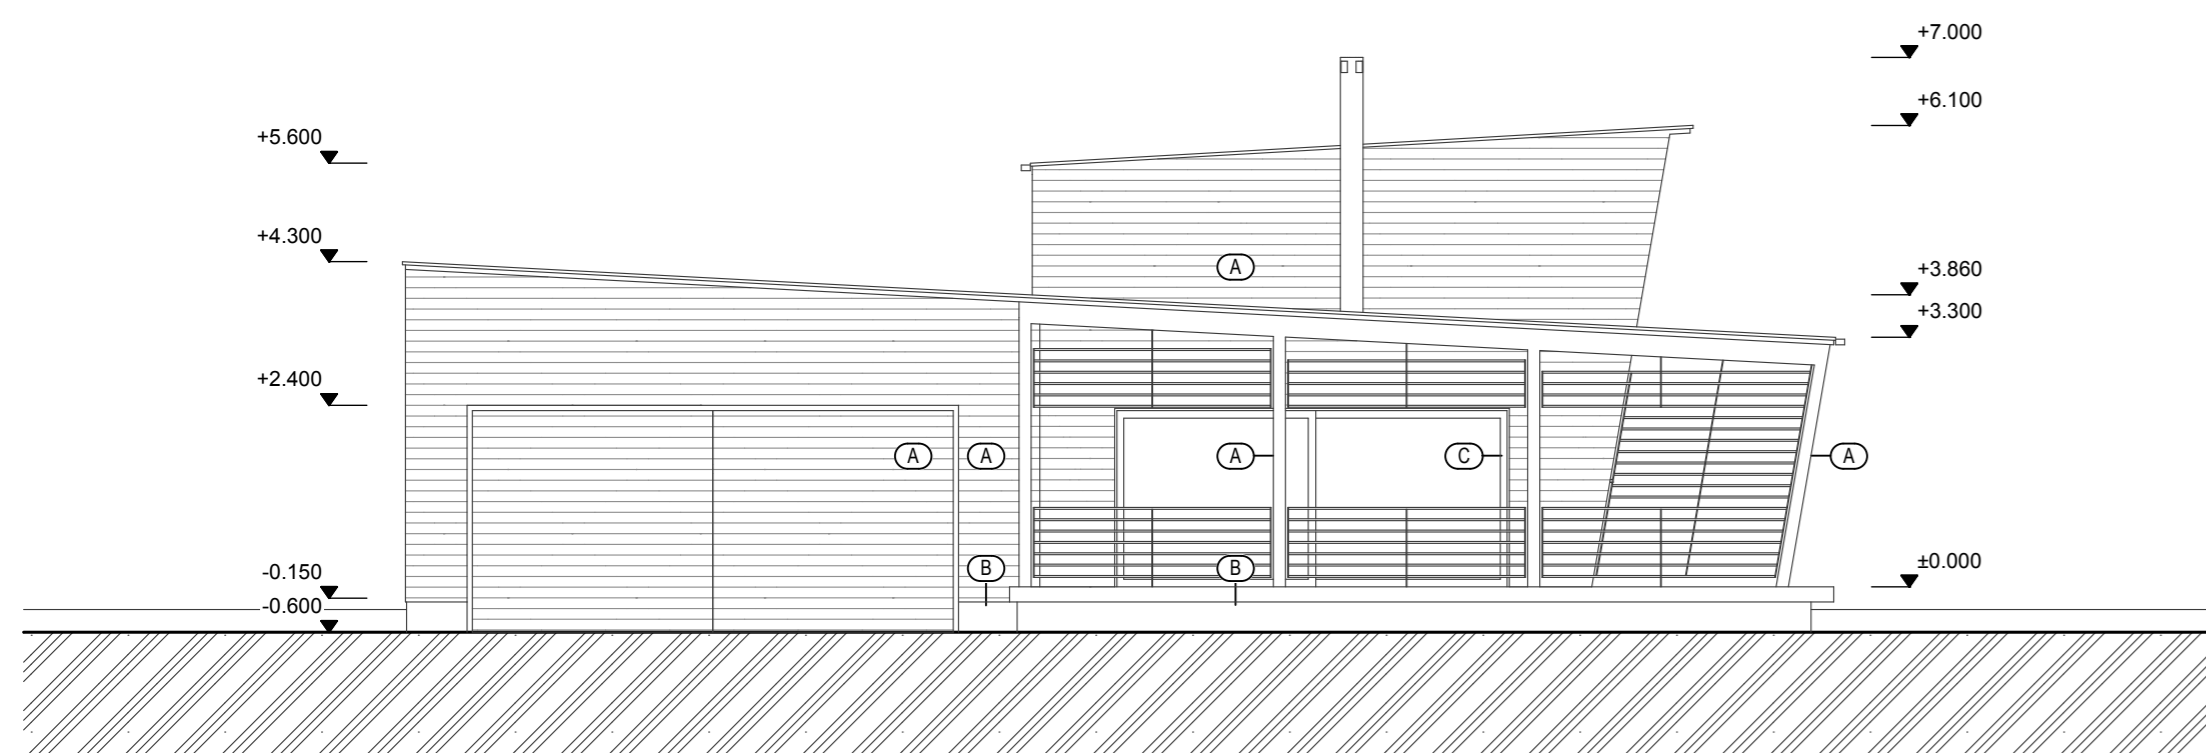

POHLED JIŽNÍ



POHLED VÝCHODNÍ

LEGENDA POVRCHŮ:

- (A) DŘEVĚNÉ KONSTRUKCE, OBKLAD přírodní odstín
- (B) SOKL - KB BLOK
šedá
- (C) RÁMY OKEN, OCELOVÉ KONSTRUKCE
šedá RAL 7037
- (D) STŘEŠNÍ KRYTINA - FÓLIE
šedá
- (E) NÁTĚR DESEK FERMACELL
šedá RAL 7037

± 0,000 = 506,700 m n. m.

MICHAL ROSA - ARCHITEKT Krakonošovo náměstí 71, 541 01 Trutnov, tel: 604 753 074, rosa@rosa-architekt.cz, www.rosa-architekt.cz		číslo zakázky: 1400803
		IČ: 866 91 783
■ odpovědný projektant: Ing. arch. MICHAL ROSA	■ vypracoval: Ing. PETR KOŠTÁL	■ kontroloval: Ing. MILAN JANSÁ
		■ A4: 5
		dat. 06/14

D.1.1.b.08
revize: 00

POHLEDY M 1:100
TRUTNOV - KLUBOVNA LYŽAŘSKÉHO ODDÍLU
na p. č. 1662 a st. p. č. 5656, k. ú. Trutnov
DOKUMENTACE K ŽÁDOSTI O VYDÁNÍ ÚZEMNÍHO ROZHODNUTÍ A STAVEBNÍHO POVOLENÍ

