


## SCHÉMATICKÝ ŘEZPOHLED A-A'

věnc z akátové kulatiny - kroucená kulatina Ø 5-15cm, kotvit tak, aby mohla stékat z okapnice voda, kulatina bude tvořit zároveň zavětrovací pásy

sloupy z dubových prachů 15x26cm, kotvit do betonu nebo do šterkové kapsy

3x houpací síť dle ČSN EN 1176/2018 - specifikace dle výrobce - syntetická lana, barva béžová, černá, šedá, hnědá

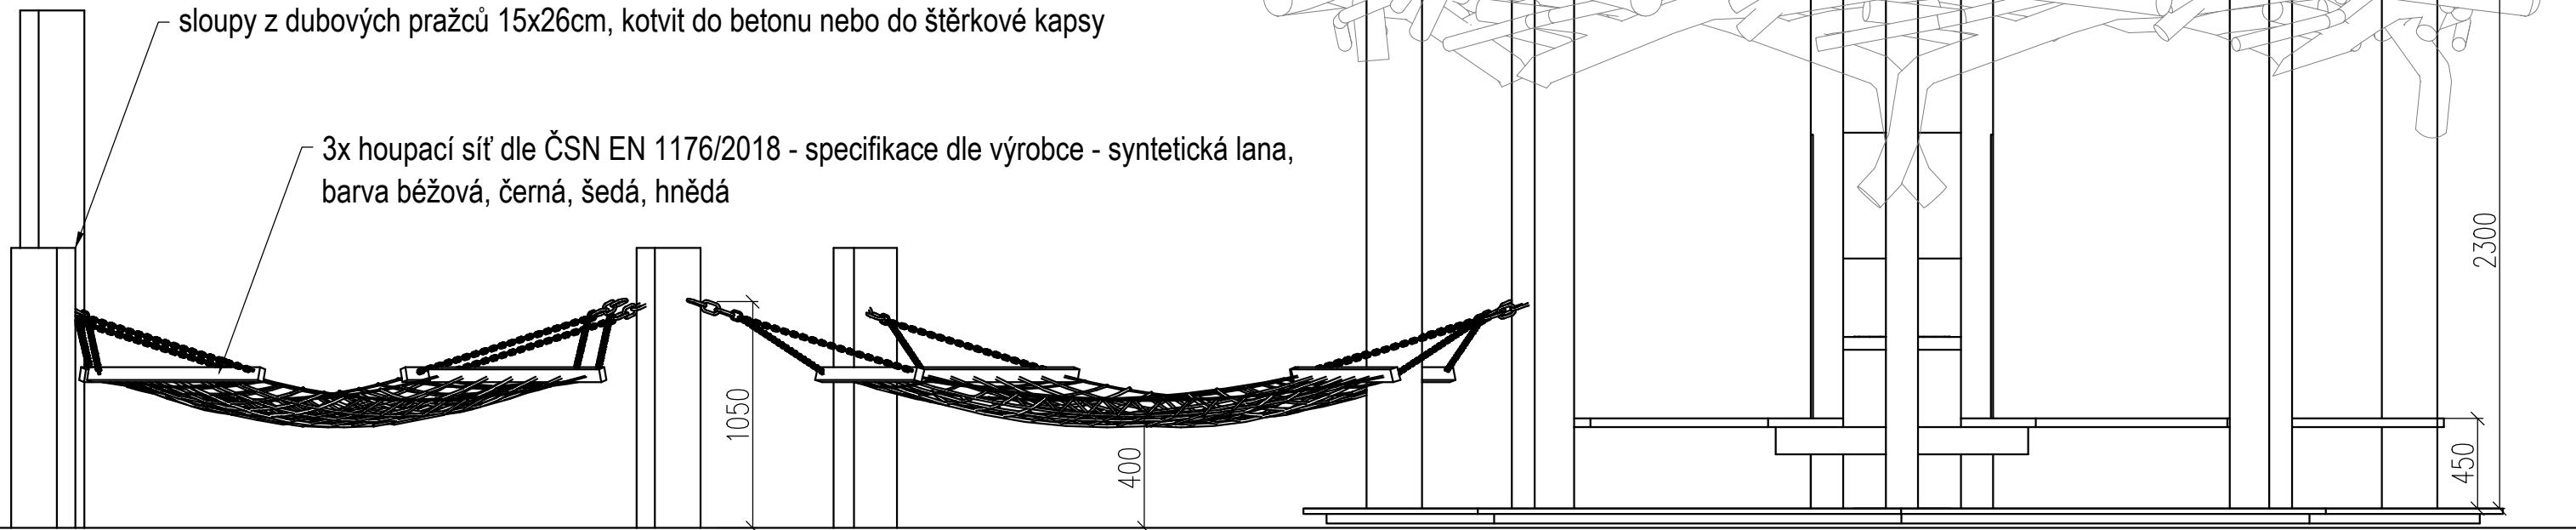

B

B'

### POZNÁMKY

- Průvodní zpráva je nedílnou součástí dokumentace.
- Kótováno v mm.
- Možné odchylky a modifikace dispozičního řešení jsou přípustné, ale jen s podmínkou odsouhlasení investorem a autorským dozorem.
- Dopadové plochy bude tvořit dřevní štěpka v mocnosti dané výkresy jednotlivých prvků. Pokud není uvedeno, pak bude mocnost štěpky 30cm.
- Vzhledem ke svažité terénní konfiguraci, která je velmi proměnlivá a hrbolatá, nejsou přesně definovány výškové kóty. Jedná se o SV svah. Úprava výškových dispozic je možná, avšak na základě odsouhlasení investorem a autorským dozorem s autorem dokumentace a investorem.

Ing. Ondřej Semotán  
náměstí Hrdinů 246, 588 56 Telč

[www.architrava.cz](http://www.architrava.cz) / [atelier@architrava.cz](mailto:atelier@architrava.cz) / +420 602 610 354

**architrava**

PROJEKT	<b>AREÁL LESNÍCH HER NAD LÁZNĚMI SV. MARKÉTY V PRACHATICÍCH - III. ETAPA</b>
INVESTOR	Město Prachatice, Velké náměstí 3, Prachatice I, 38301 Prachatice
LOKALITA	lesní pozemek p.č. 1510/1 k.ú. Prachatice k.ú.
NÁZEV VÝKRESU	ALTÁN PLNÝ HER A ODPOČINKU - POHLED B-B'
ČÍSLO VÝKRESU	3.5
DATUM	11/2019
STUPEŇ	DPS
MĚŘÍTKO	1:30
FORMÁT	A3/2A4