


POHLED ZÁPADNÍ

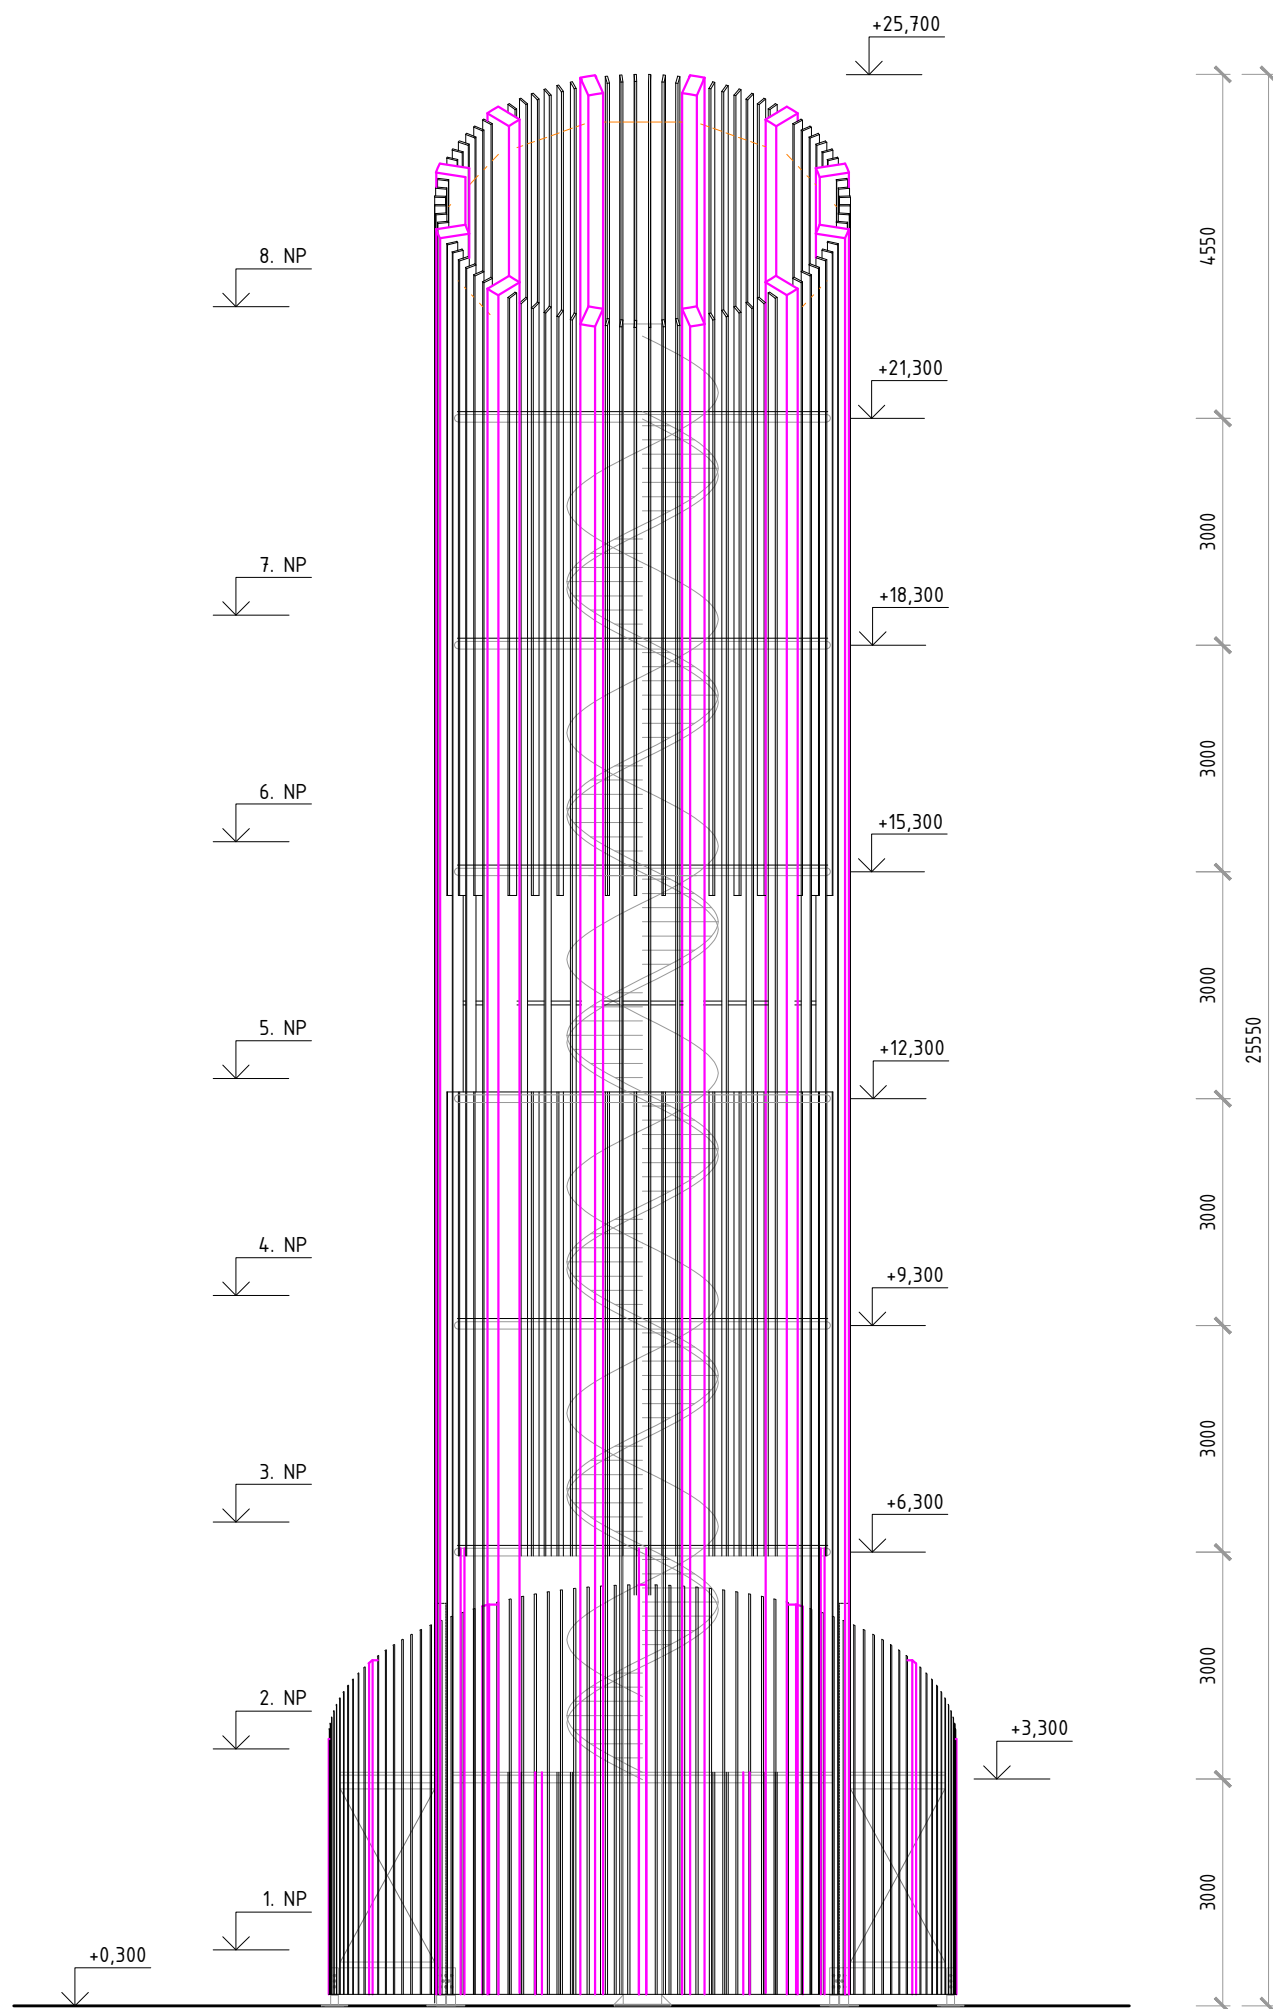

0 1 2 3 m