# NÁVŠTĚVNICKÉ STŘEDISKO OLŠINA | VNITŘNÍ POHLEDY NA STĚNY | M 1:100

## POHLED P1

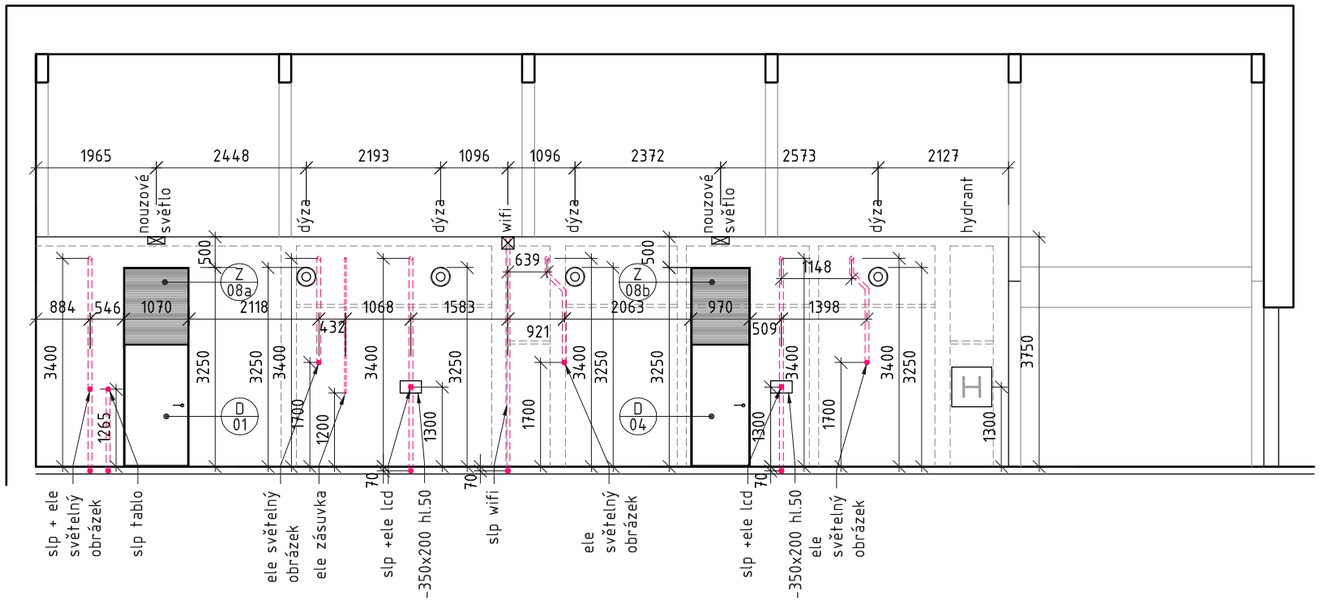


## POHLED P2

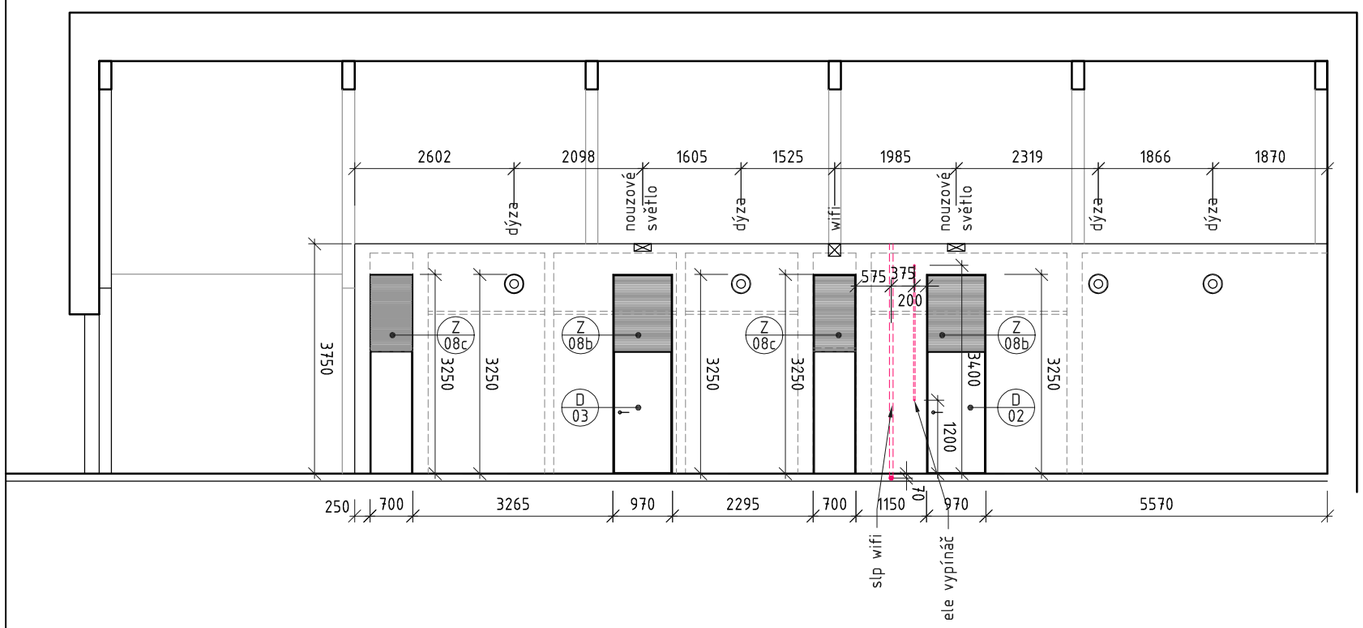


## LEGENDA ZNAČEK

- DÝZA
- NOUZOVÉ SVĚTLO
- WIFI
- HYDRANT S/01
- TRUBKOVÁNÍ V ŽB STĚNĚ S VÝVODEM NA POHLEDOVÉ STRANĚ STĚNY
- TRUBKOVÁNÍ V ŽB STĚNĚ S VÝVODEM NA OPAČNÉ STRANĚ STĚNY

**Revize**

| Číslo | Datum | Popis změny | Jméno | Podpis |
|---|---|---|---|---|
| - | - | - | - | - |

**±0,000=743,500 m n.m. Bpv**

**Investor**
Vojenské lesy a statky ČR, s.p.,
Pod Juliskou 1621/5,
Praha
160 00

**Místo stavby**
Areál RZ Olšina
Olšina 336
382 26 Horní Planá

**Generální projektant**

| | |
|---|---|
| Architekt | Ing.arch. David Kudla |
| Zodpovědný projektant | Ing.arch. David Kudla |
| HIP / Vedoucí projektu | Ing. Miloš Ryšavý |
| Vypracoval | Ing. Hana Křepelková |
| Kontroloval | Arch.Design,s.r.o. |

**Projektant části PD**

| | |
|---|---|
| Zodpovědný projektant | Ing.arch. David Kudla |
| Vypracoval | Ing. Hana Křepelková |
| Kontroloval | Arch.Design,s.r.o. |


Arch.Design, s.r.o.
Sochorova 23
616 00 Brno
IČ: 257 64 314
+420 541 420 911
www.archdesign.cz


Název stavby: **NÁVŠTĚVNICKÉ STŘEDISKO OLŠINA**
Zak.č.: **B-16-035-000**
stupeň dokumentace: **DPS**
stavební objekt: **SO 110 - NÁVŠTĚVNICKÉ STŘEDISKO**
číslo části: **D.1**
část projektu: **ARCHITEKTONICKO-STAVEBNÍ ŘEŠENÍ**
číslo části: **D.1.1**
název dokumentu: **VNITŘNÍ POHLEDY NA STĚNY**
číslo výkresu: **251**

Dokumentace pro provádění stavby
**05/2016**
měřítko: **1:100**
číslo revize: **00**