


SO 06 MOST "BOBŘÍ HRÁZ"	
----------------------------	--

datum	měřítko
3/2018	1: 25


formát	č. paré
2 x A4	

číslo výkresu
D1.10

PŘÍČNÝ ŘEZ  
M 1: 25

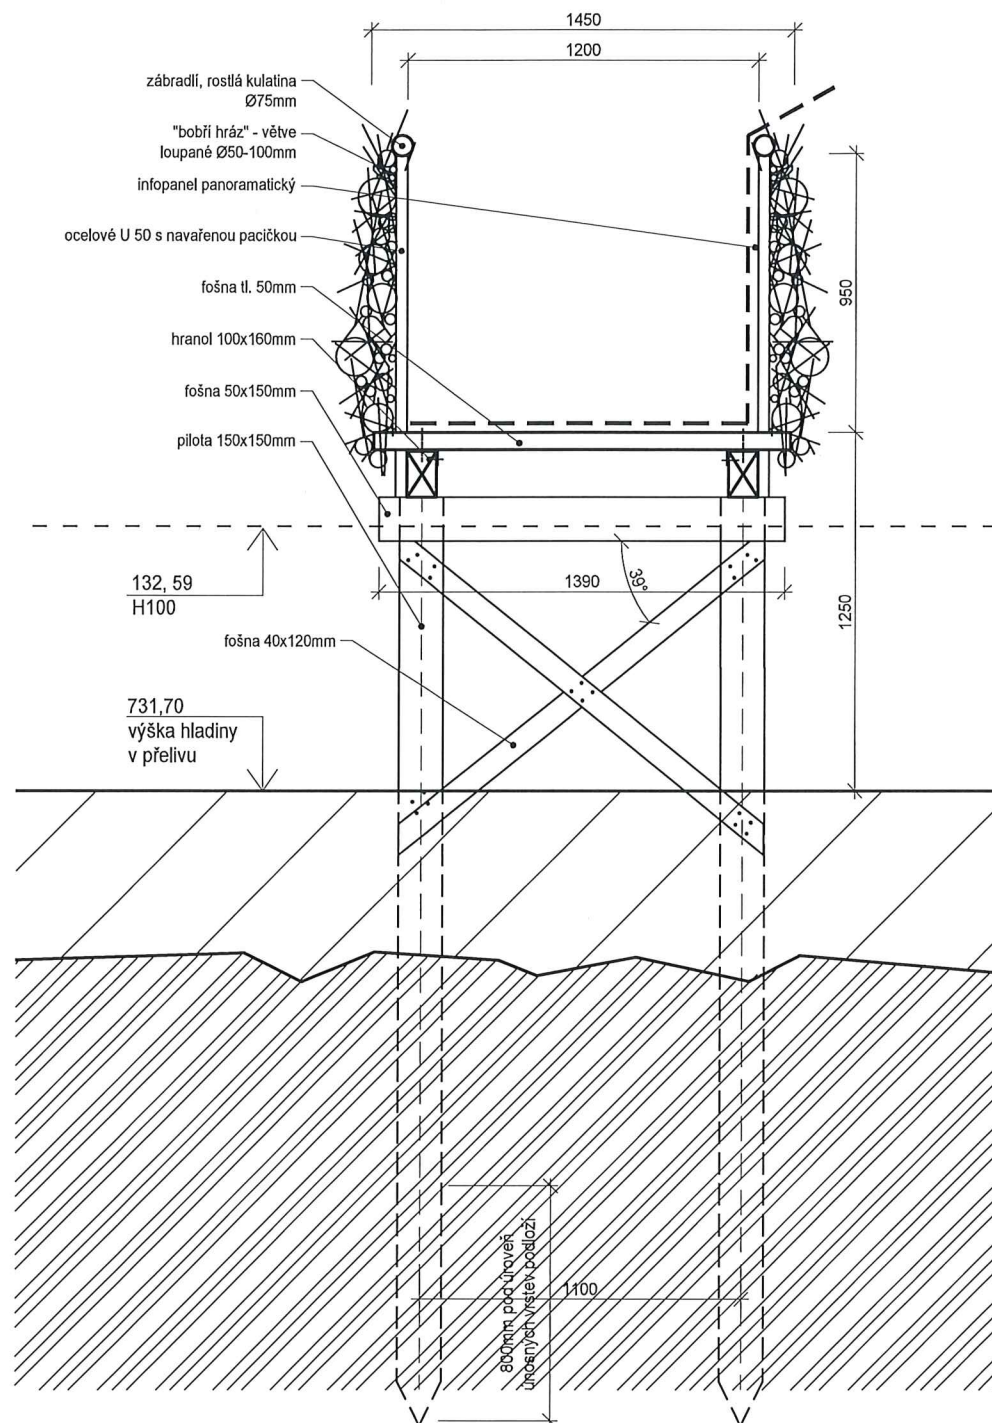

PODÉLNÝ ŘEZ  
M 1: 25

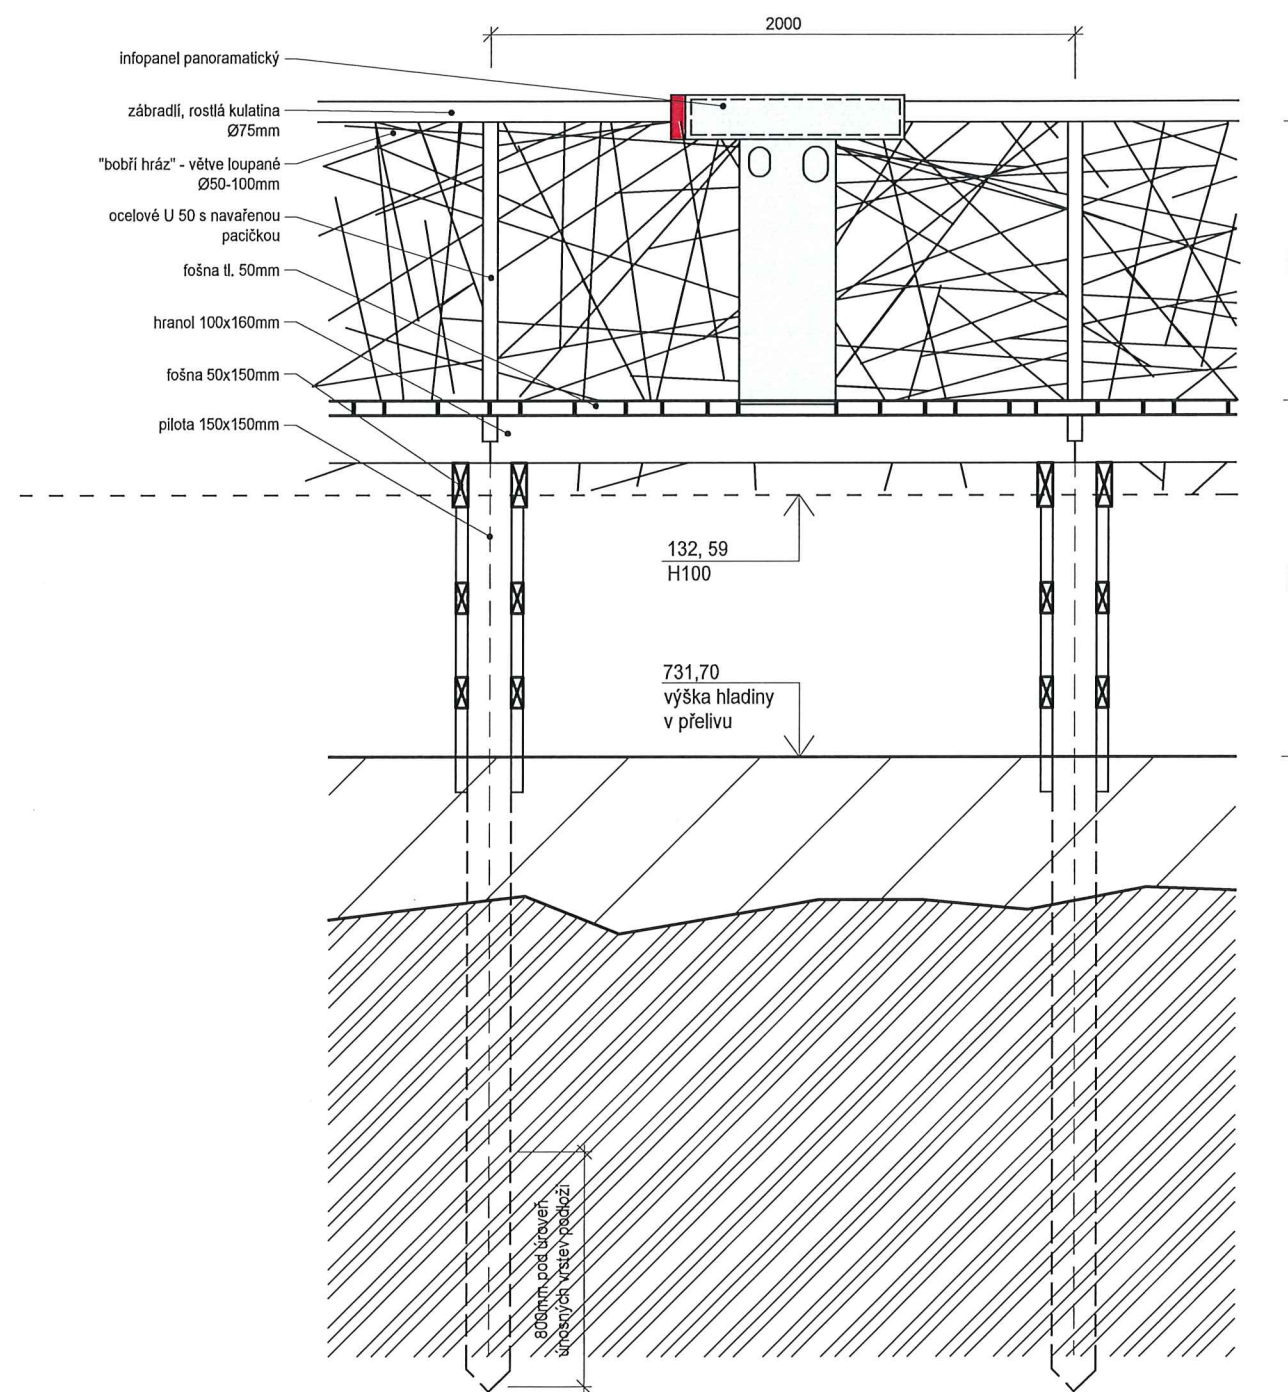

**SO 06 - MOST "BOBŘÍ HRÁZ"**

MATERIÁL: hraněné řezivo, deskové řezivo, ocel, rostlá kulatina  
KONSTRUKCE: montovaná, sbíjená  
ZALOŽENÍ: dřevěné zatloukané piloty  
ROZMĚRY: 80 m (délka), 1,2 m (šířka)