


KONSTRUKCE ŘEZ  
M 1: 25

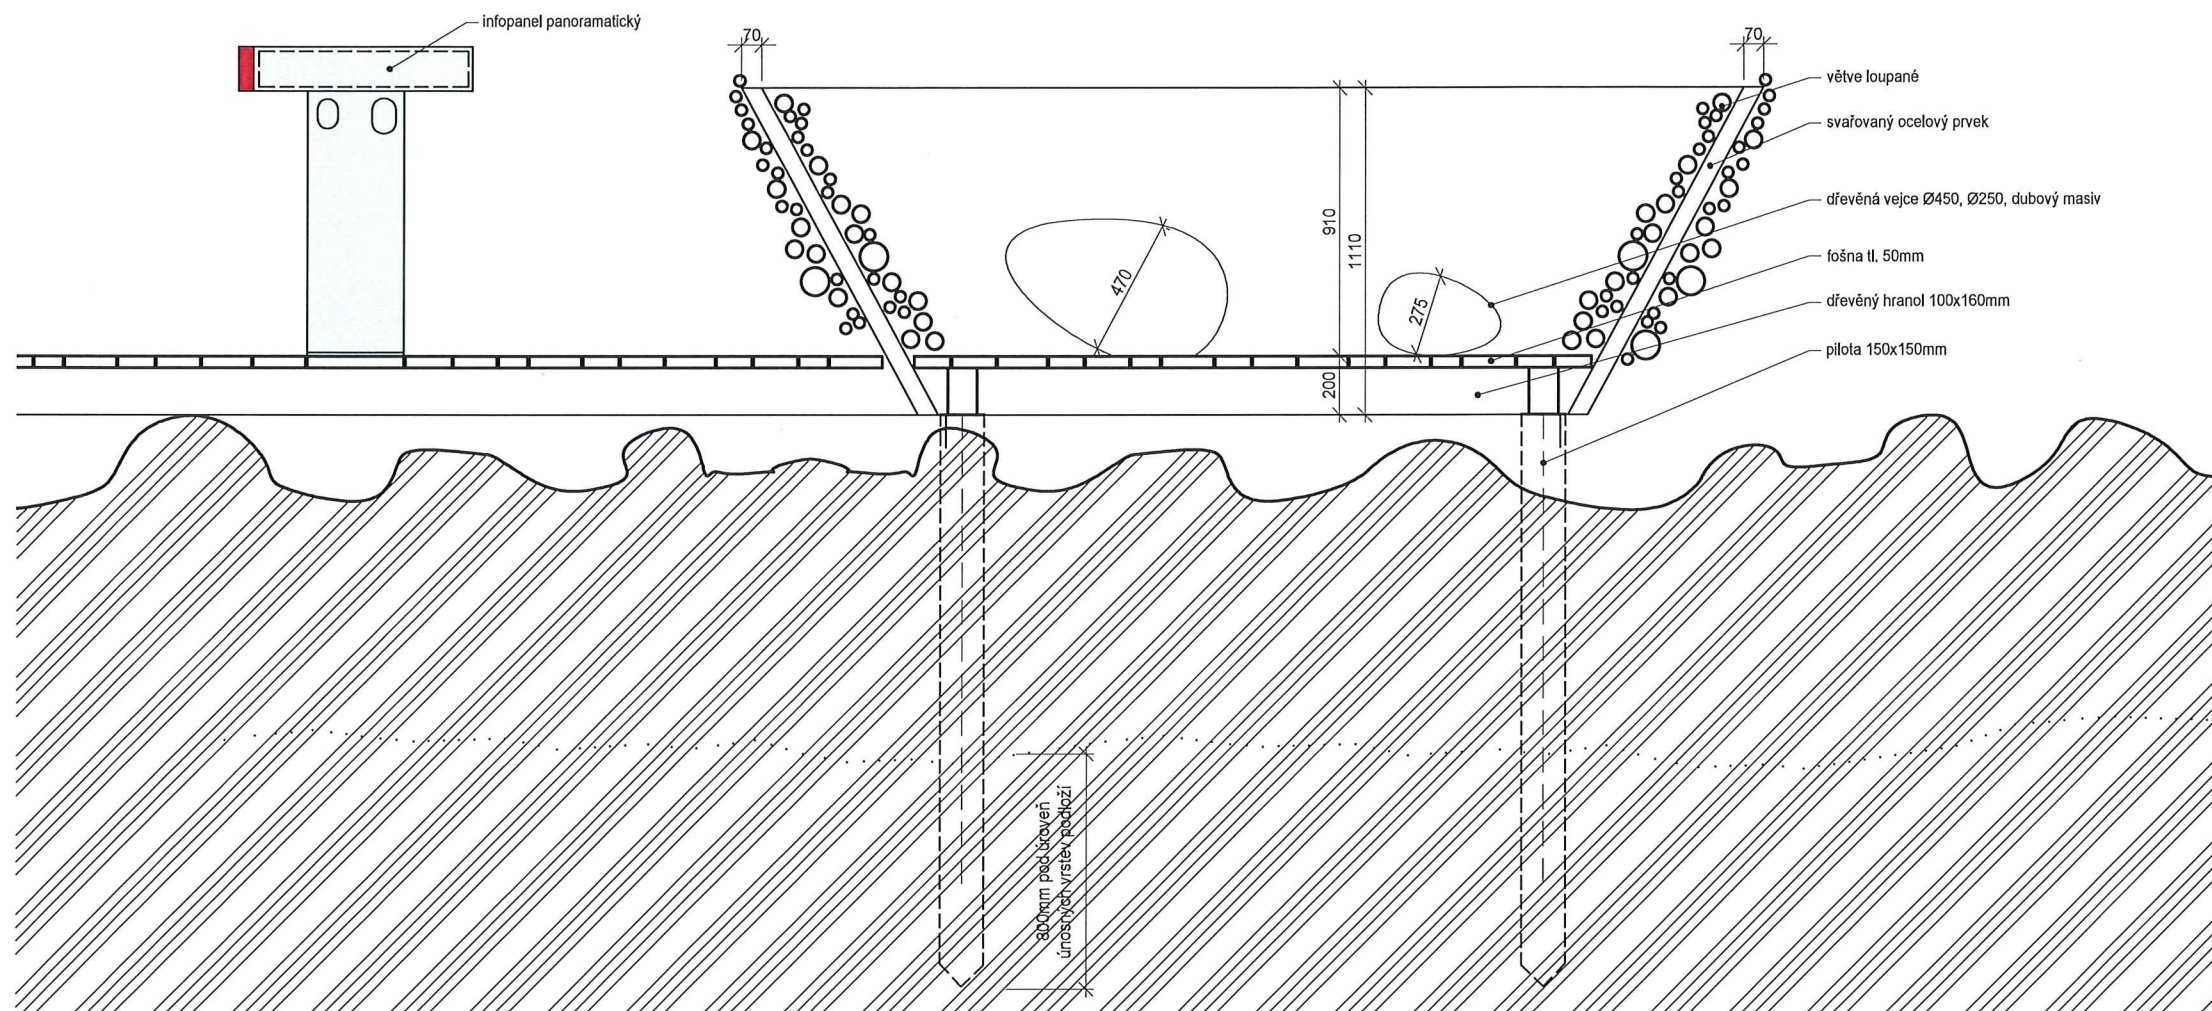

akce

NAUČNÁ STEZKA  
OKOLO RYBNÍKU OLŠINA

místo

OLŠINA, POLNÁ NA ŠUMAVĚ  
okres Český Krumlov  
Jihočeský kraj

investor

Vojenské lesy a statky ČR, s.p.  
Pod Juliskou 1621/5  
160 00 Praha 6 Dejvice

projektant

studio reaktor s.r.o.  
Podolská 90/5  
147 00 Praha 4

odpovědný projektant

Ing. arch. Stanislav Heidler  
ČKA 771

vypracoval

Ing. arch. Vojtěch Rýzner  
Ing. arch. Jan Kačer  
Bc. Tomáš Krč  
Bc. Michal Bílek


stupeň

DOK. PRO STAVEBNÍ POVOLENÍ  
V ROZSAHU PROVÁDĚČÍ DOK.


část projektové dokumentace

D. STAVEBNÍ OBJEKTY

umístění

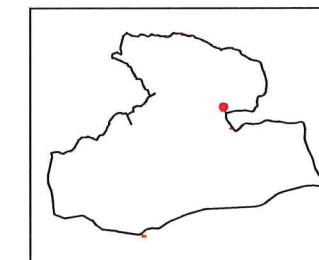

autorizační razítko

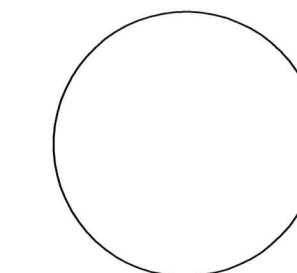

±0,000 = +732,51 m.n.m. Bpv

výkres

SO 14  
PTAČÍ HNÍZDO

datum měřítko

3/2018 1: 25

formát č. paré

2 x A4

číslo výkresu

D1.21

SO 14 - PTAČÍ HNÍZDO

MATERIÁL: deskové řezivo, hraněné řezivo, ocel, profil, rostlá kulatina  
KONSTRUKCE: montovaná/sbíjená konstrukce  
ZALOŽENÍ: zatloukané piloty  
ROZMĚRY: celkem - Ø 3,5 m