




POHLED ZÁPADNÍ

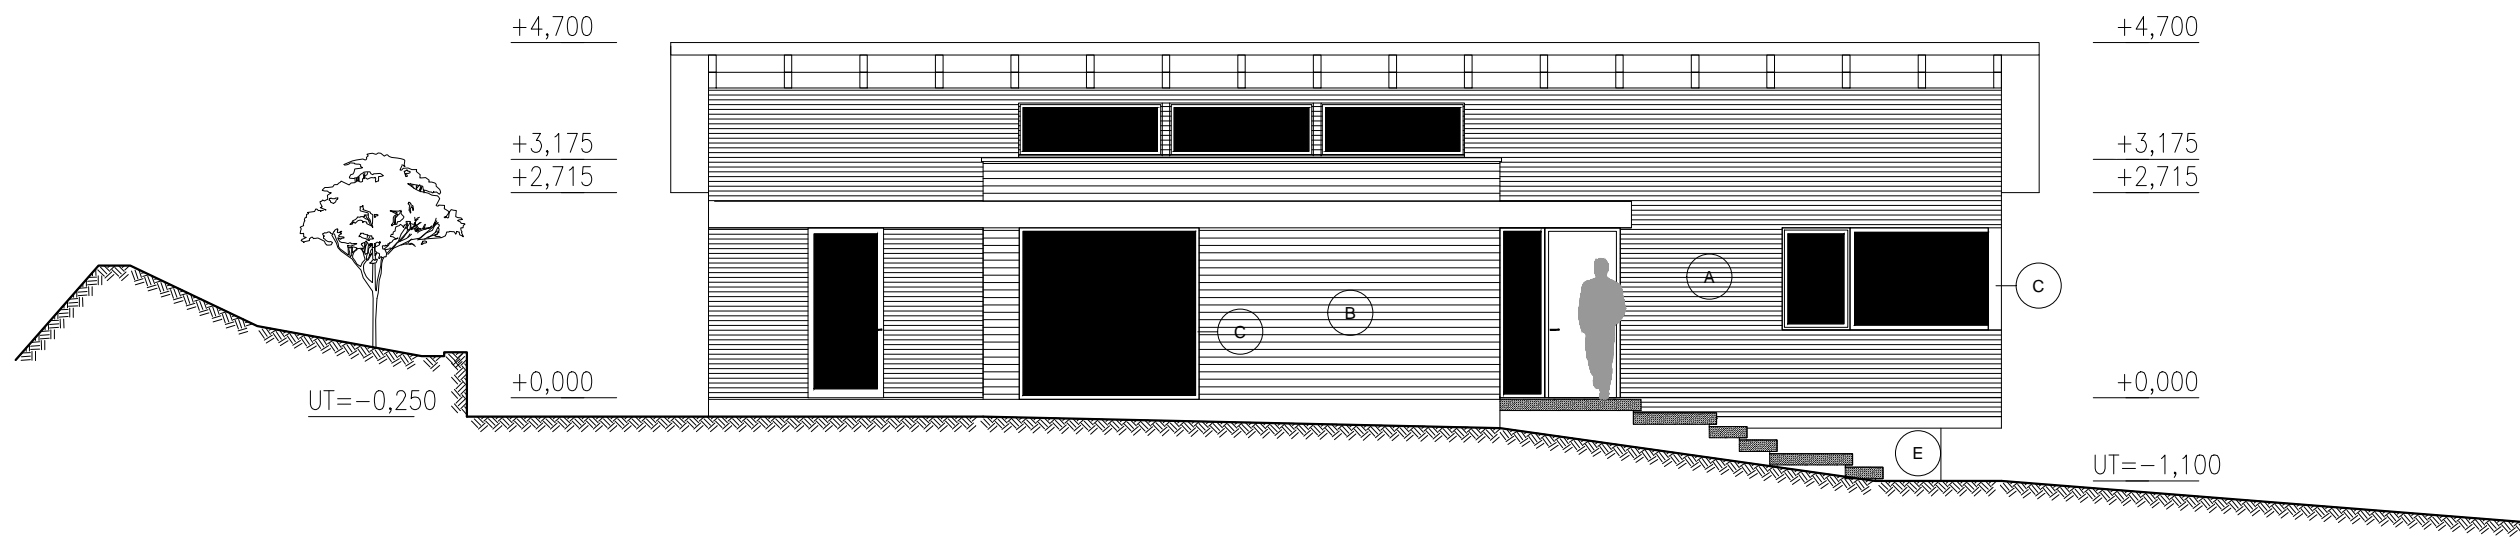


POHLED JIŽNÍ

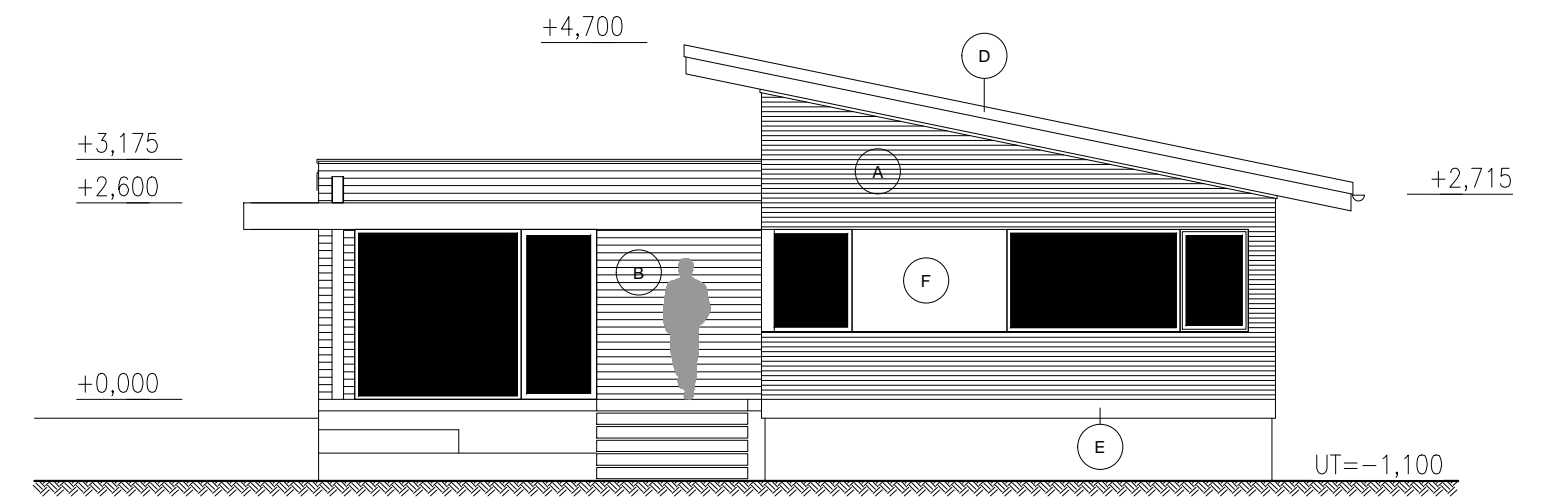

POHLED VÝCHODNÍ

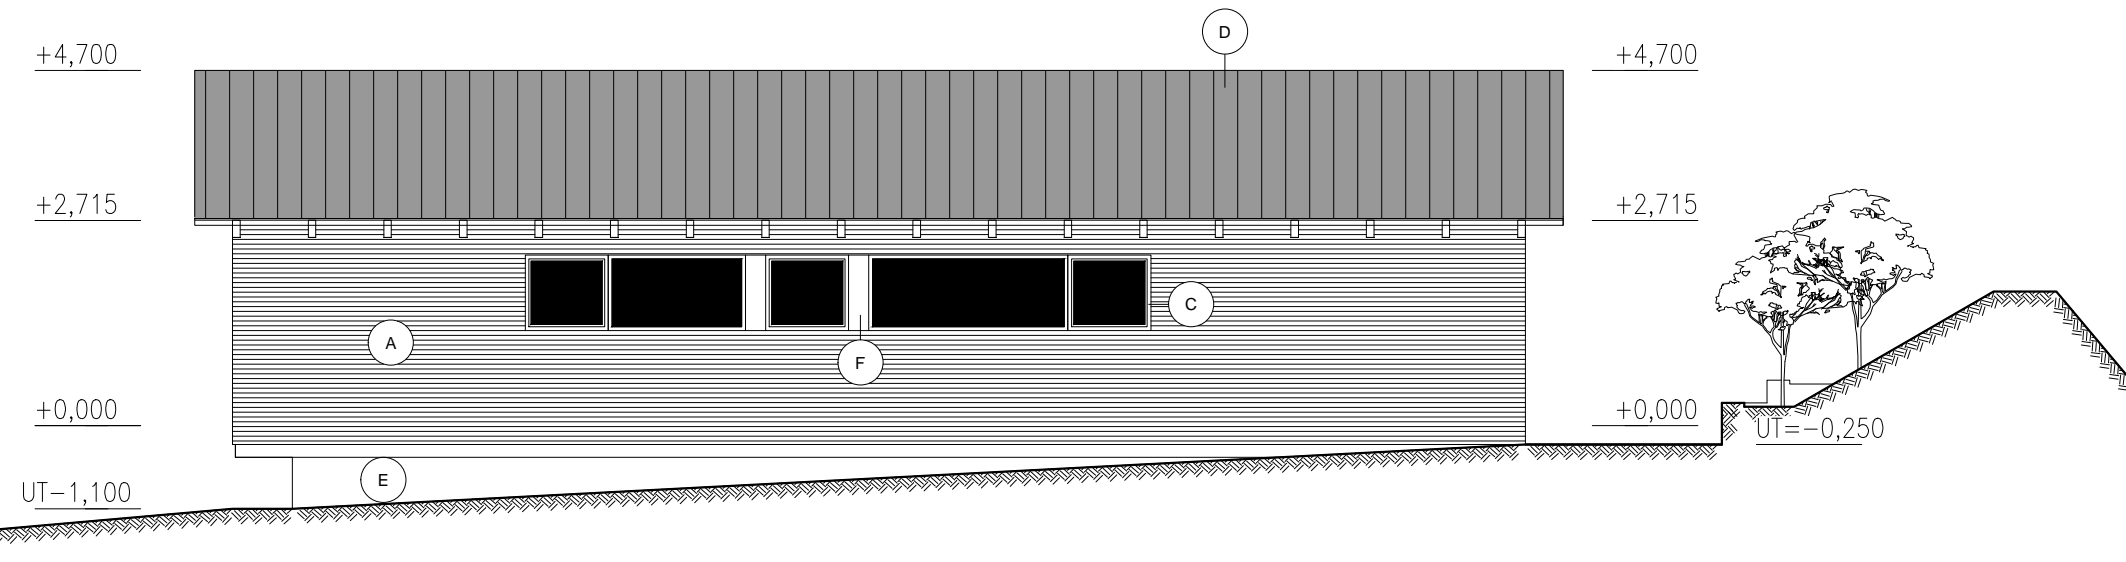


POHLED SEVERNÍ

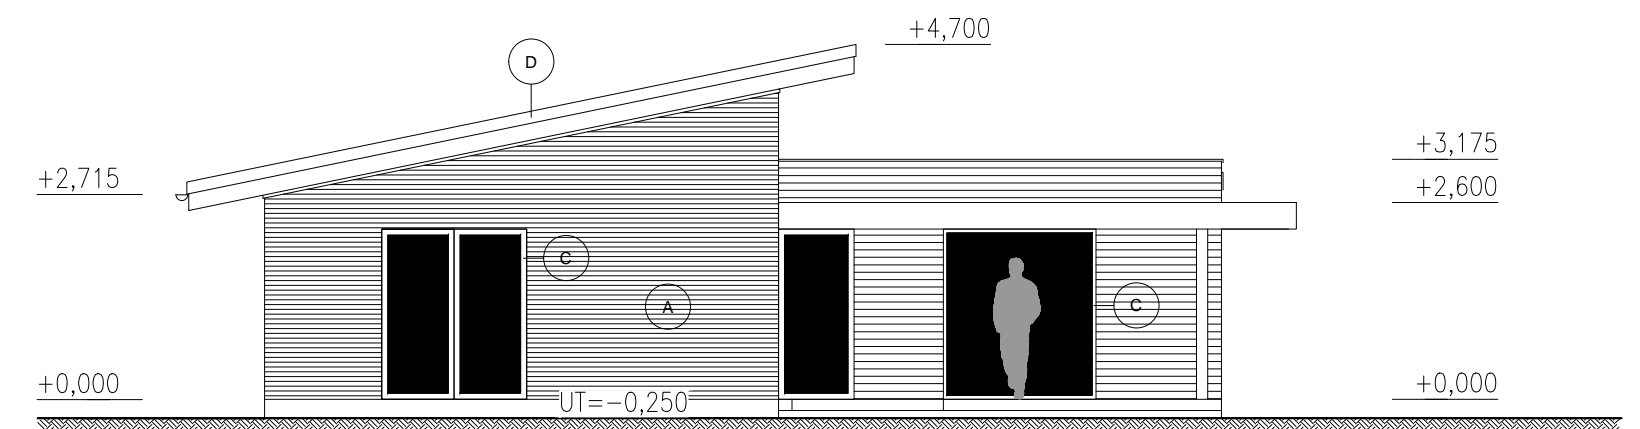

LEGENDA

OZN	POPIS
(A)	PLECHOVÝ OBKLAD - ODSŤÍN ČERNÁ
(B)	DŘEVĚNÝ OBKLAD - MODŘÍN - PŘÍRODNÍ OLEJ
(C)	DŘEVĚNÁ OKNA - DEKOR BUDE VYBRÁN V RÁMCI AD
(D)	STŘEŠNÍ KRYTINA - TMAVĚ ŠEDÁ
(E)	BETONOVÁ STĚRKA
(F)	CEMBRIT - ČERNÁ

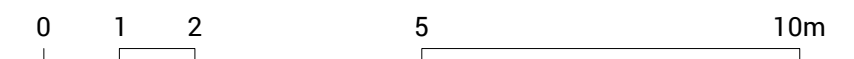

Ing. arch. MIROSLAV MATĚJKA