

## LEGENDA

### prostory

A - obytný prostor

D - spací patro


### detail

2 - kamna

3 - kuchyňský kout - pumpovací baterie + plynový vaříč

4 - schůdky do patra

12 - vysouvací podvozek

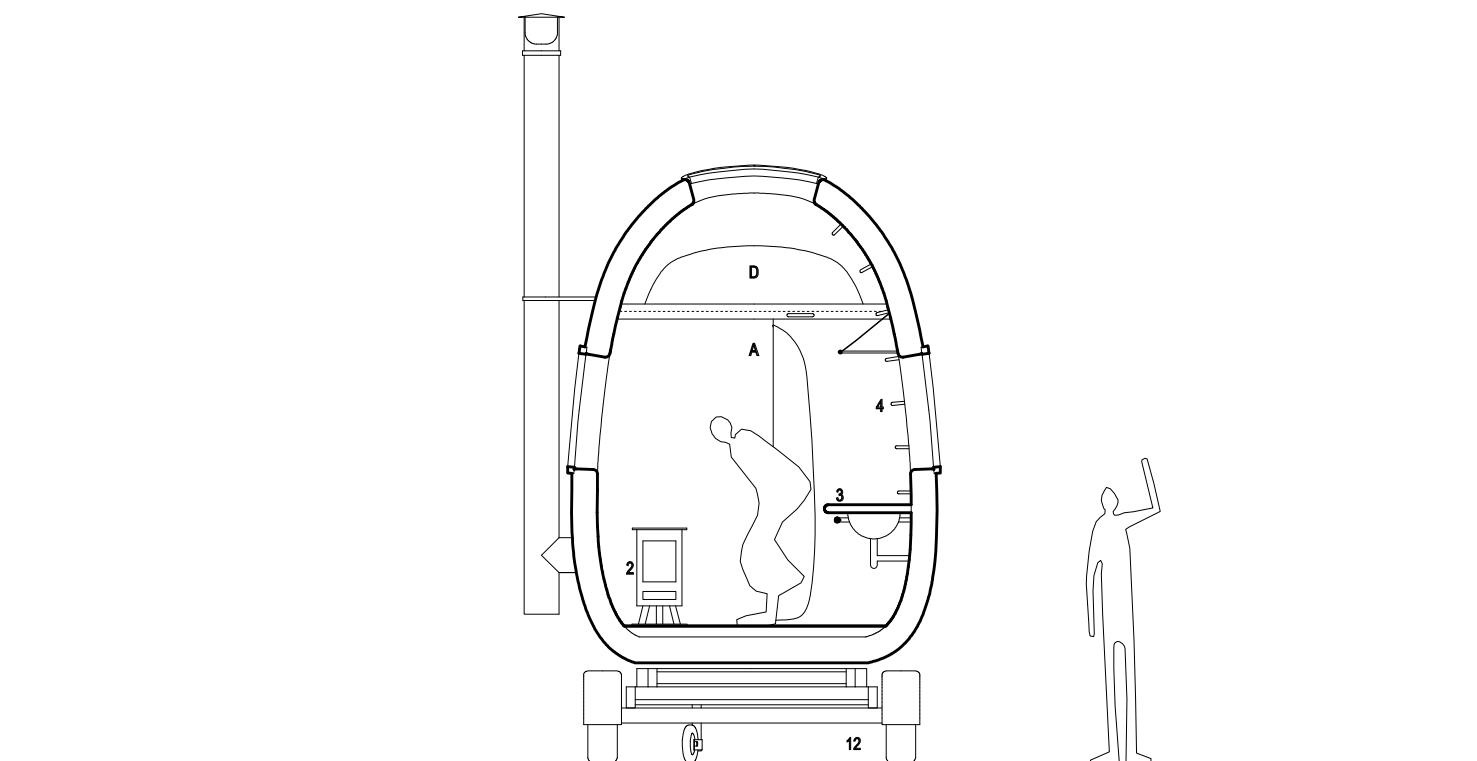

0

1

7m

PŘÍČNÝ ŘEZ