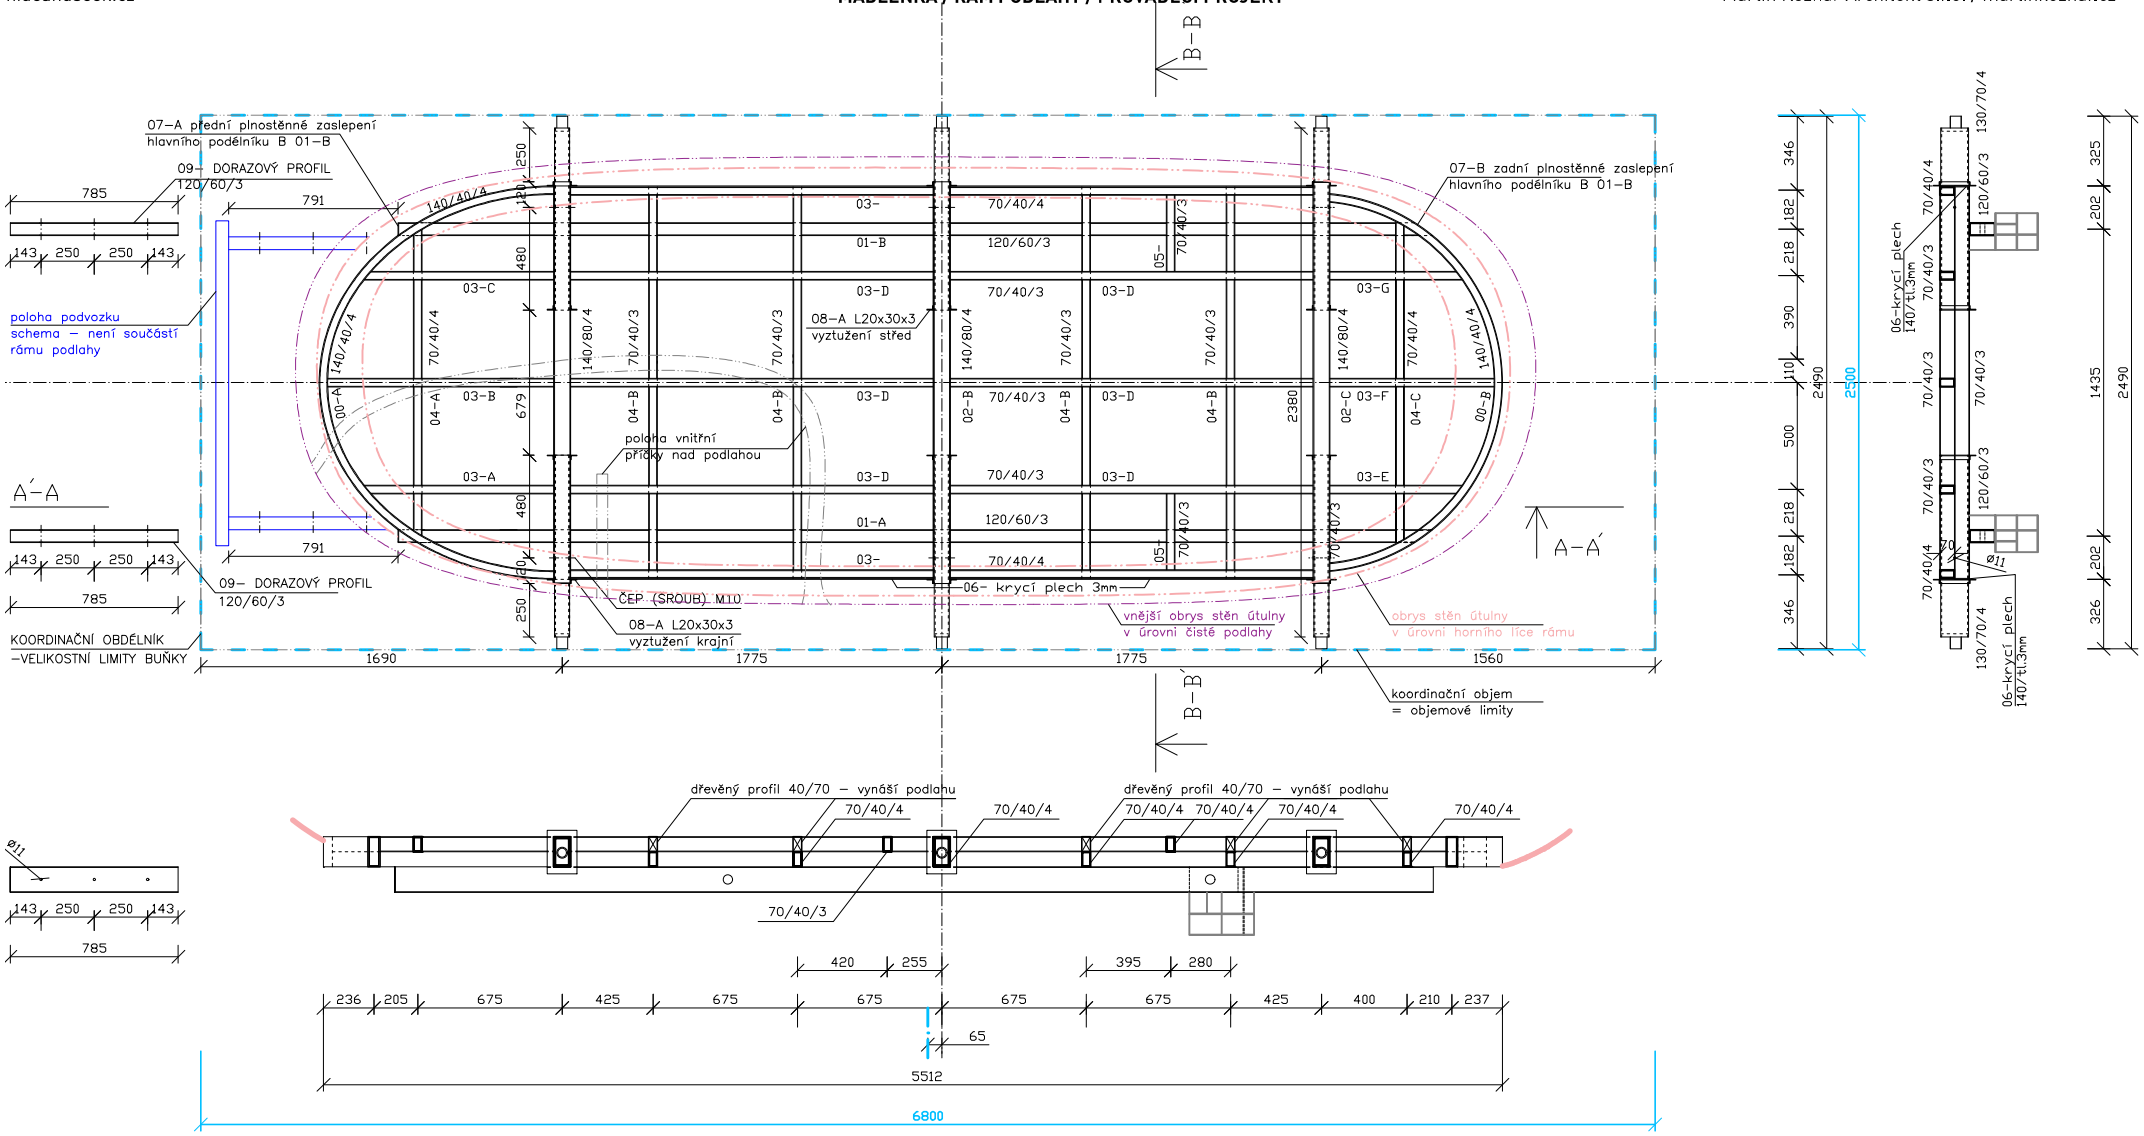

výkres rámu podlahy M 1:25 / A3
statik: Ing. Lukáš Velebil / tel. 721 528 610 / lukas.velebil@seznam.cz