


ZIMNÍ BAR

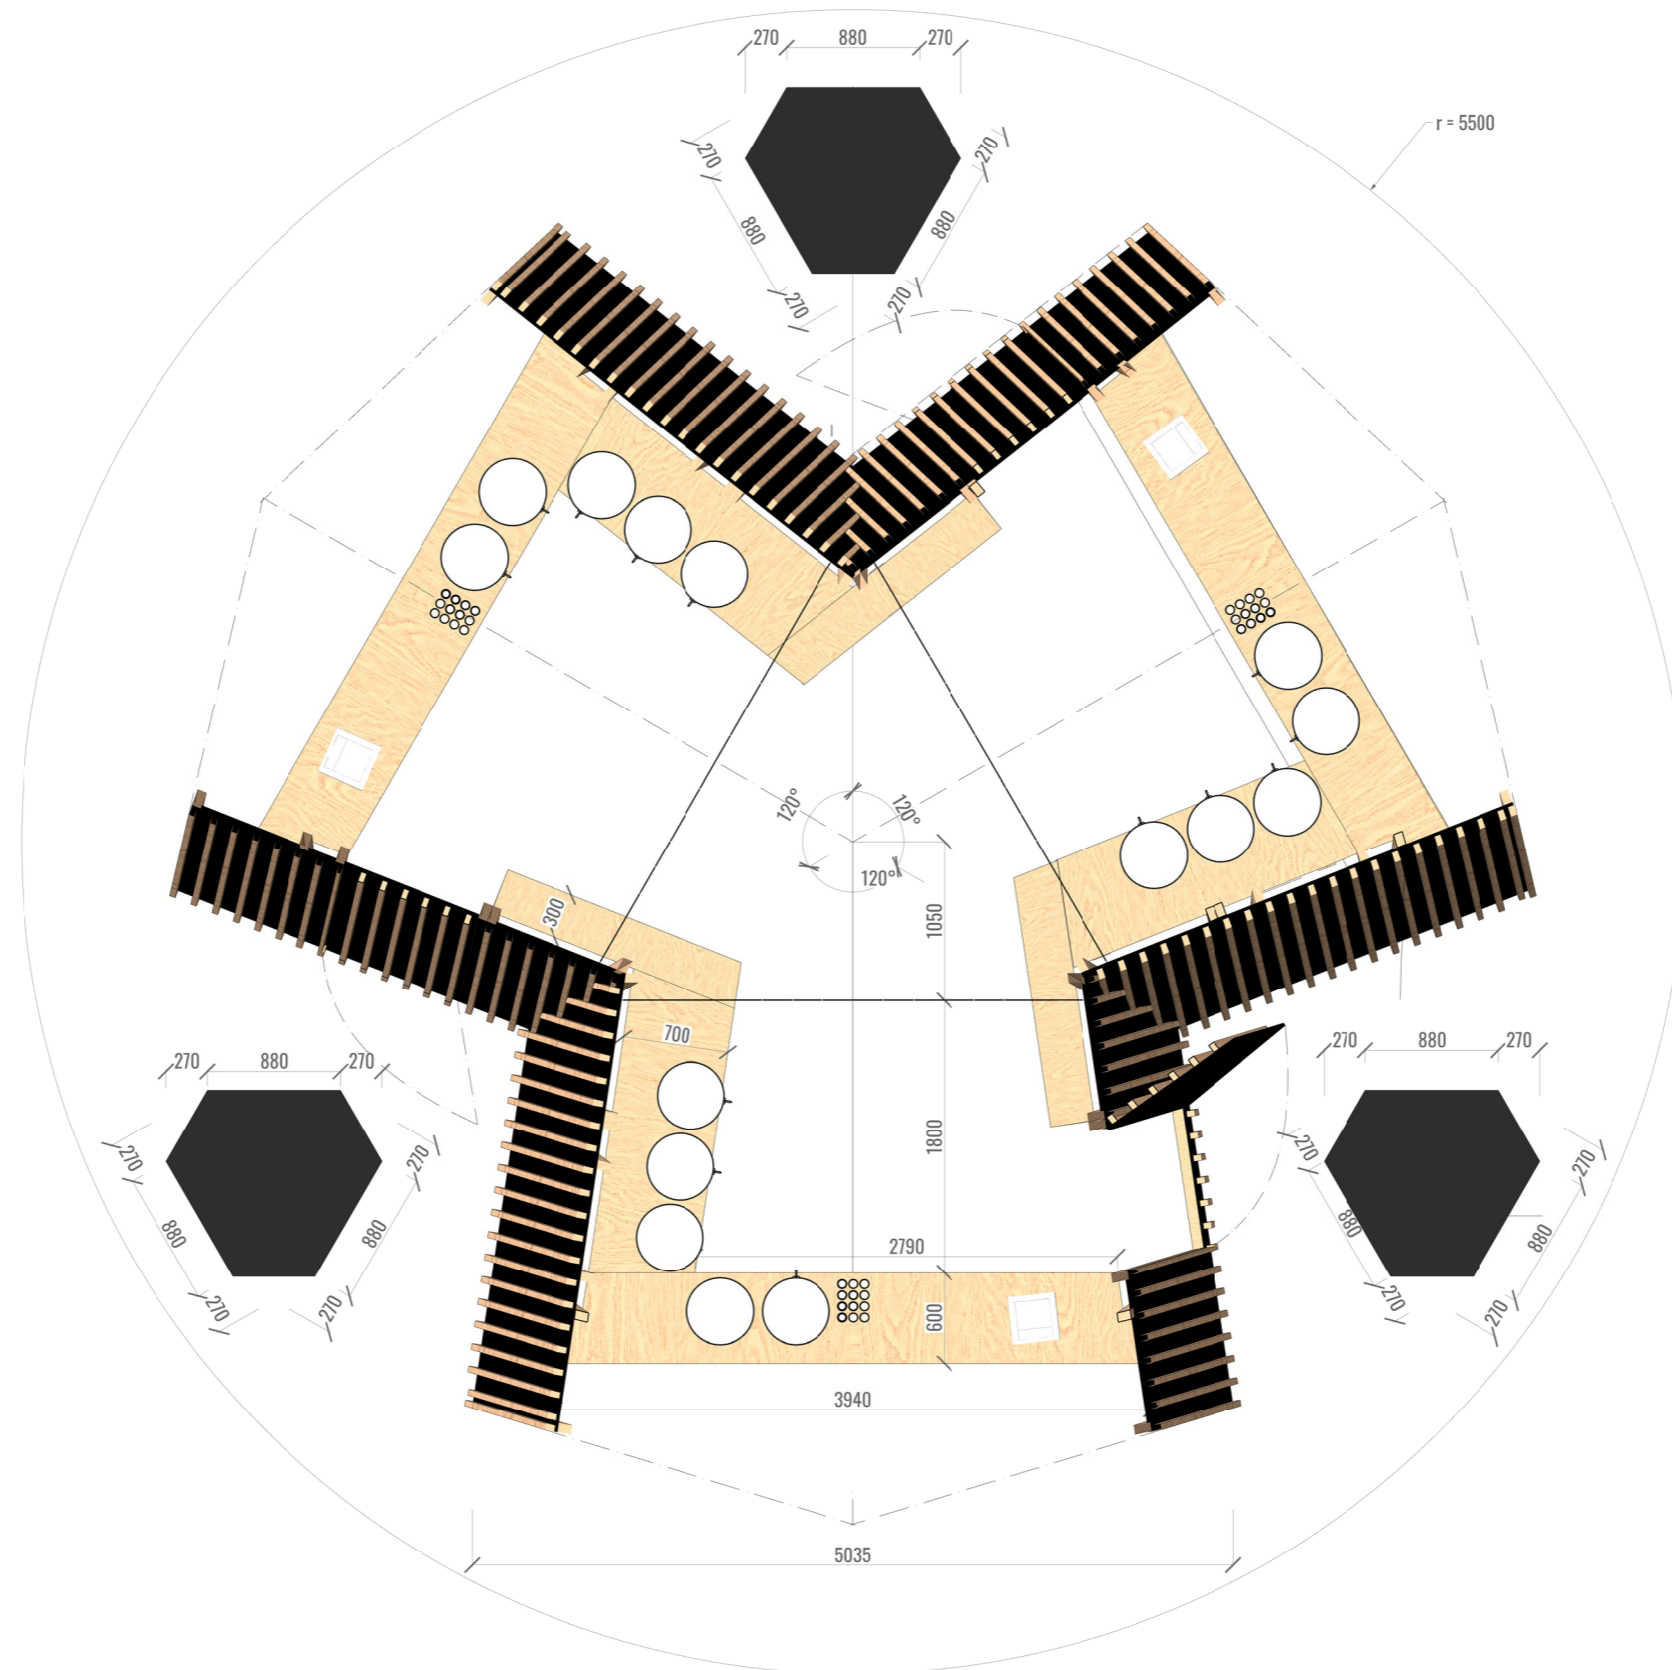

PŮDORYS 1:50