


ZIMNÍ BAR

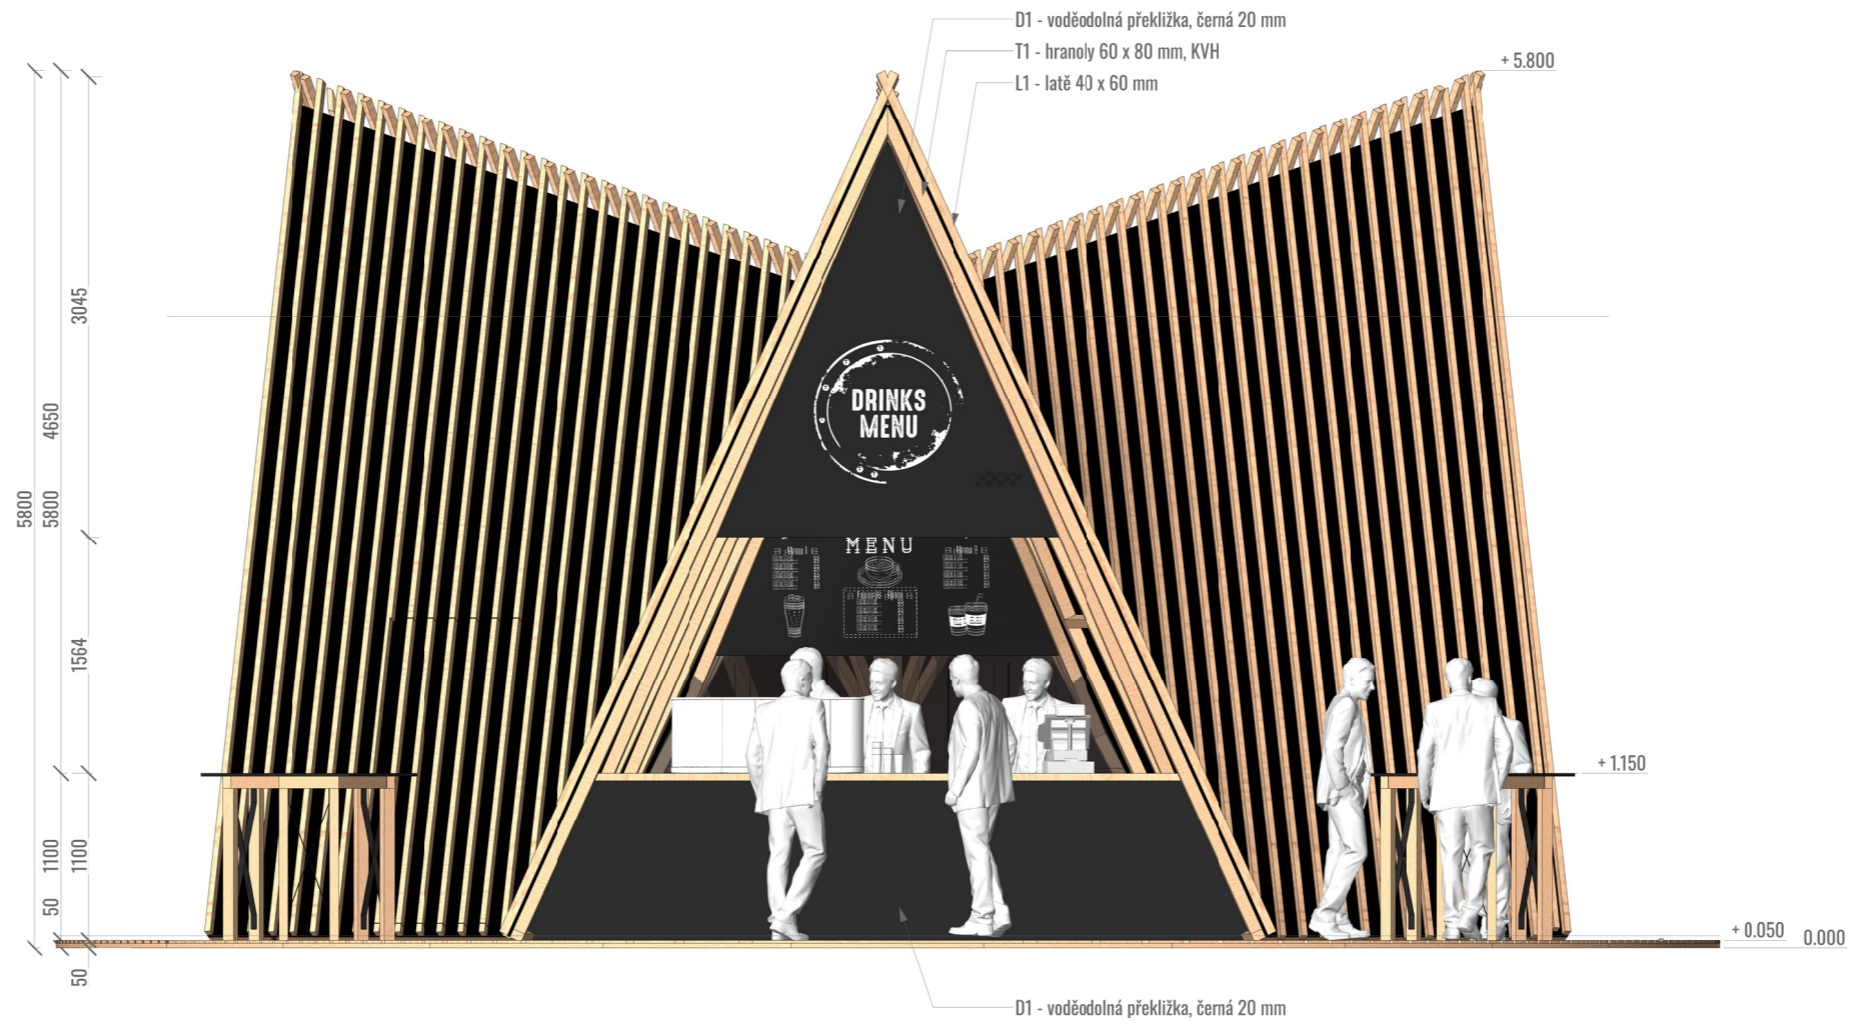

POHLEDY 1:50