



- A** DŘEVĚNÝ OBKLAD HORIZONTÁLNÍ PALUBKY - profil klasik sibiřský modřín B 140 mm tl. 20 mm
- B** VÝPLNĚ OTVORU DŘEVĚNÉ TVT IV 92, ZASKLENÍ TROJSKLO, barva RAL 7016 Antracitgrau
- C** ZÁBRADLÍ TERASY: návaznost na každou druhou palubku fasády, nosné sloupky pozink.

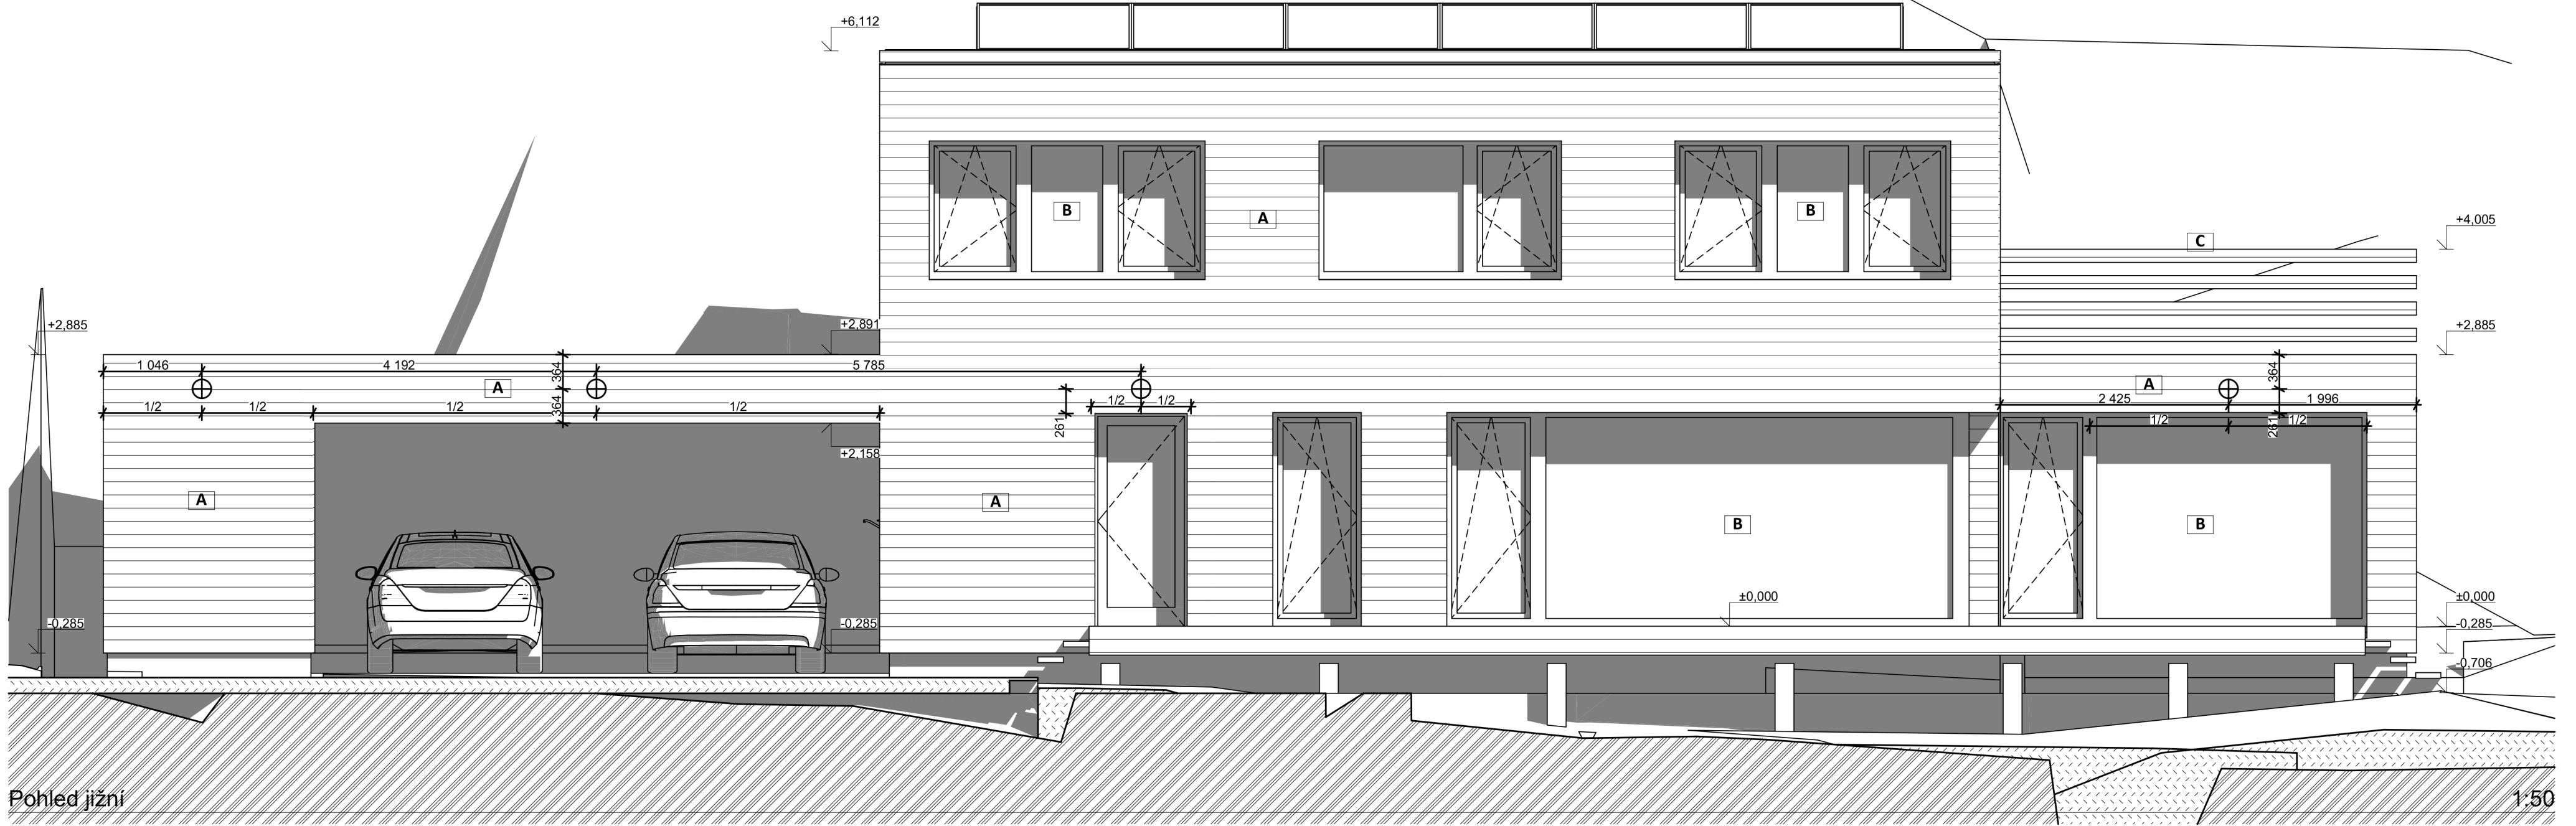

- A** DŘEVĚNÝ OBKLAD HORIZONTÁLNÍ PALUBKY - profil klasik sibiřský modřín B 140 mm tl. 20 mm
- B** VÝPLNĚ OTVORU DŘEVĚNÉ TVT IV 92, ZASKLENÍ TROJSKLO, barva RAL 7016 Antracitgrau
- C** ZÁBRADLÍ TERASY: návaznost na každou druhou palubku fasády, nosné sloupky pozink.

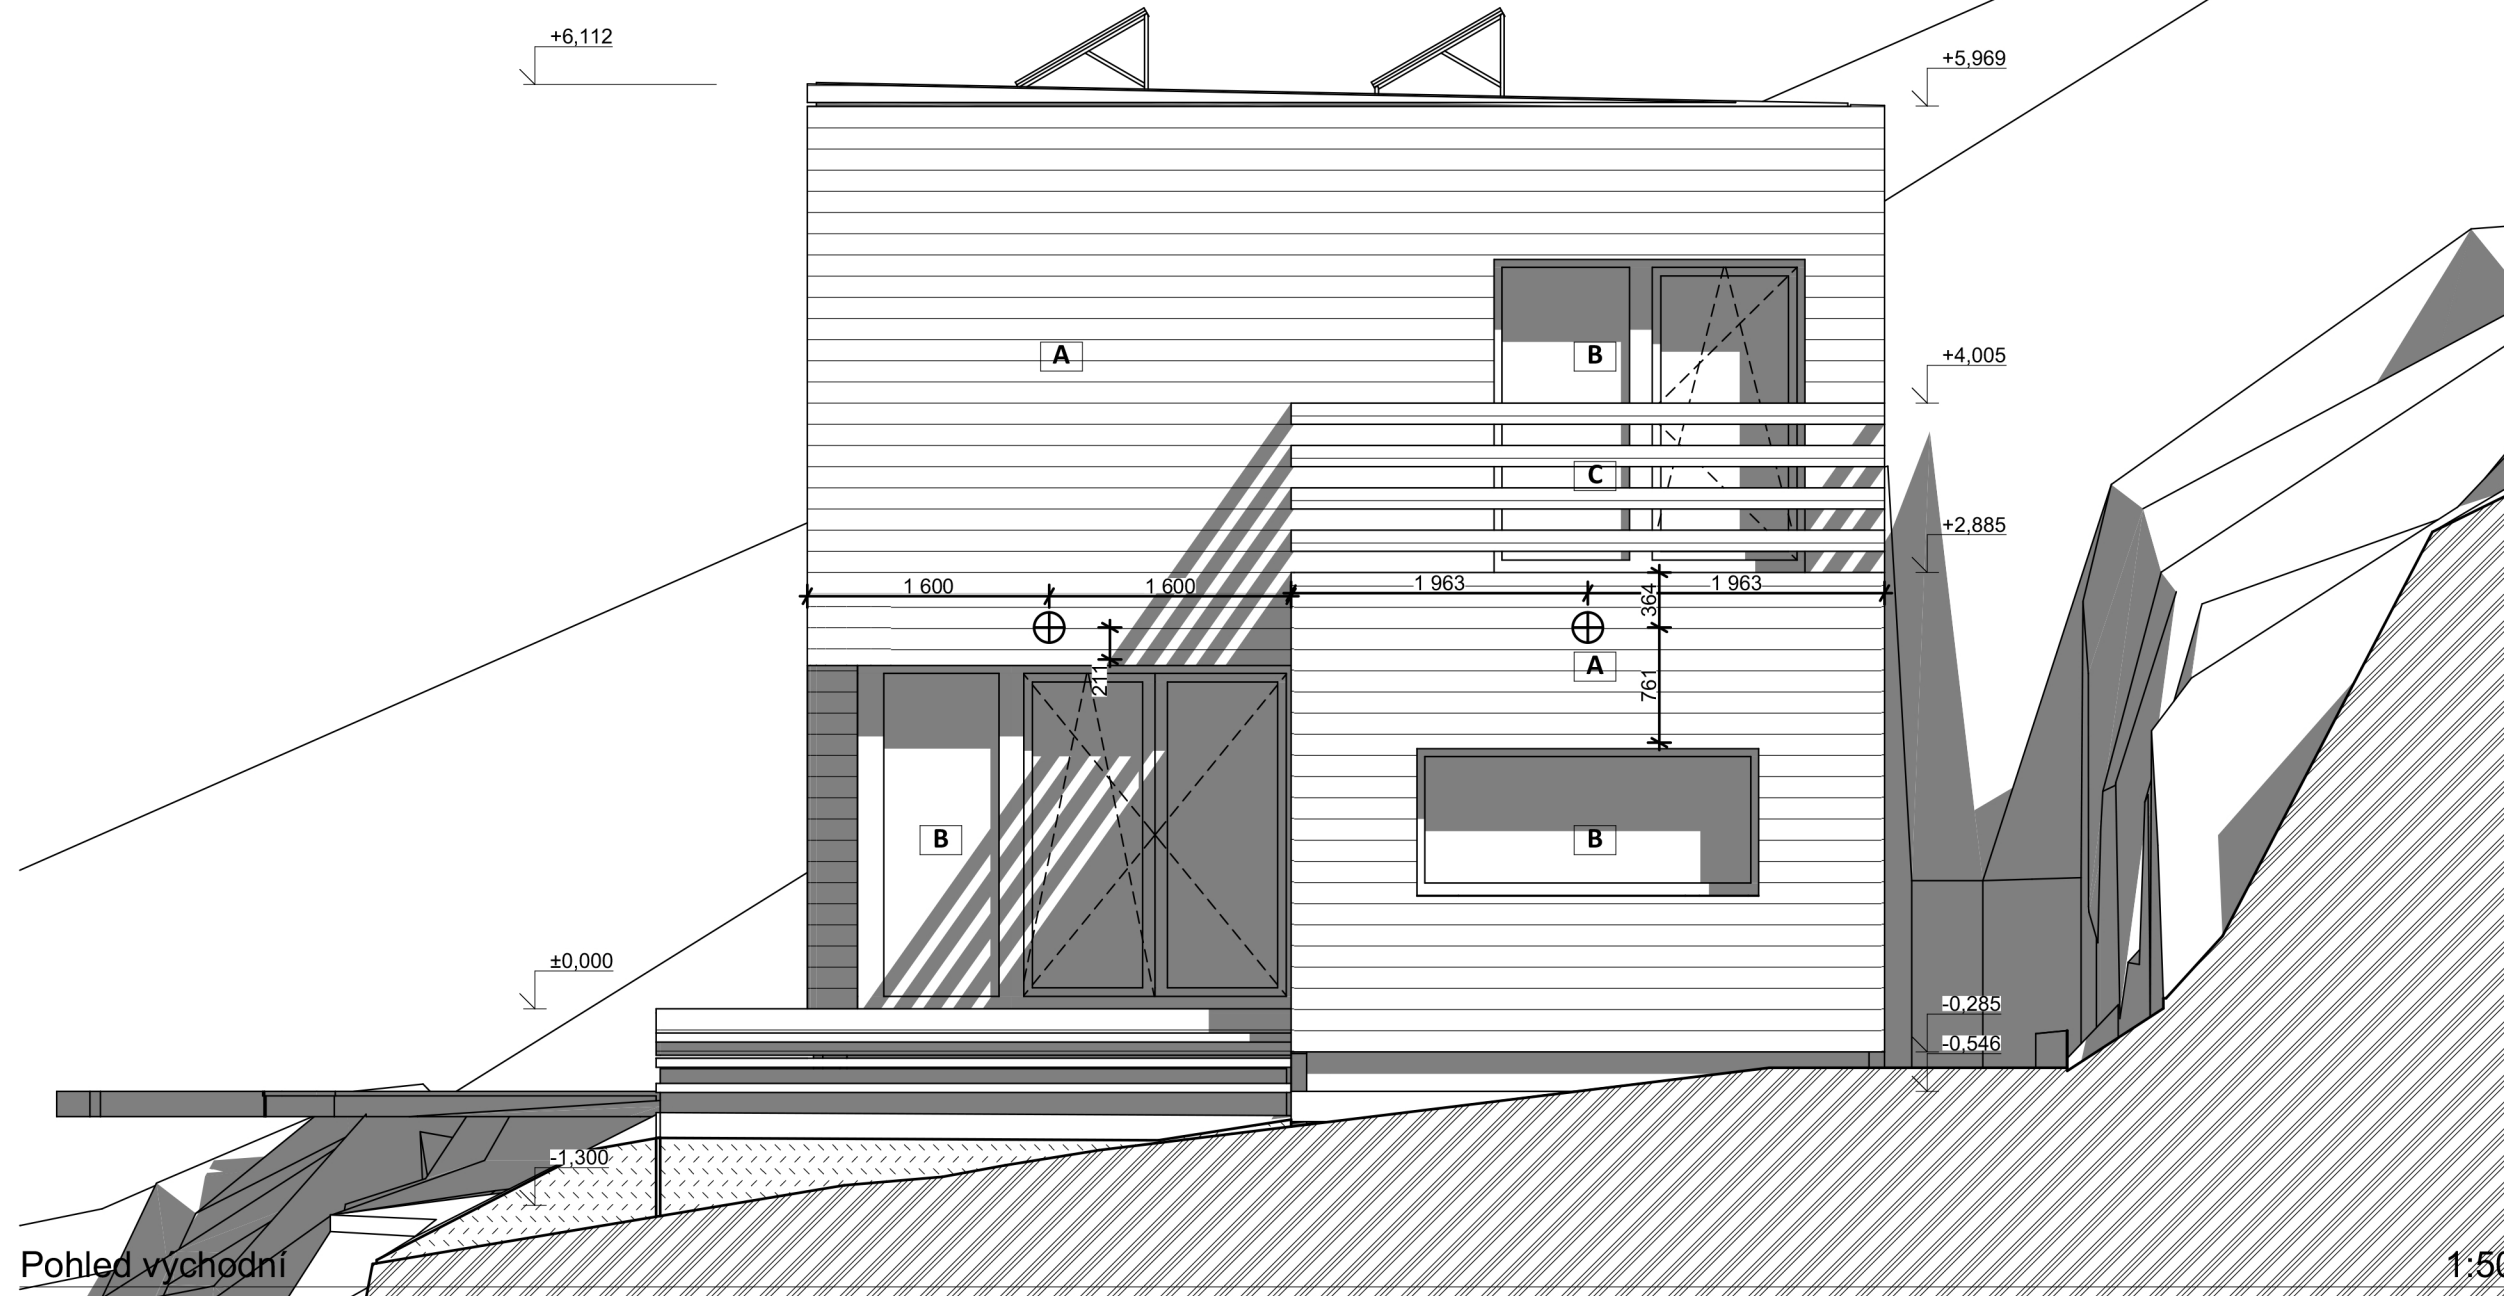

+0,000 = 213,943 m. n. m. BpV


firmitas utilitas venustas
3AE s.r.o.
 ARCHITEKTURA DESIGN REALIZACE
 www.3ae.cz

Adresa: Vrbova 1427/19, 147 00 Praha 4 - Braník
 Email: team@3ae.cz
 Mobil: +420 736 535 429
 IČO: 24658553
 DIČ: CZ24658553

Název projektu:

147_RD ZBRASLAV

Katastrální území: Zbraslav [791733]
 Číslo parcely:

Stavebník:

Obsah výkresu:

Pohled jižní a východní

Stupeň dokumentace:

Společná dokumentace pro vydání společného územního rozhodnutí a stavebního povolení

Zodpovědný projektant: Ing. arch. Lukáš Pejzar
 Vypracoval: Libor Švehla, DiS.
 Autor návrhu: Ing. arch. Lukáš Pejzar

Datum: 16.07.2018

Část dokumentace:

D.1.1 Architektonicko stavební řešení

Měřítko Kresby: **1:50**

Č. přílohy: D.1.1.12	Formát: A2	Č. zakázky: 147
-------------------------	---------------	--------------------