


# DETAIL SPOJENÍ STĚNOVÝCH PANELŮ NA VÝŠKU

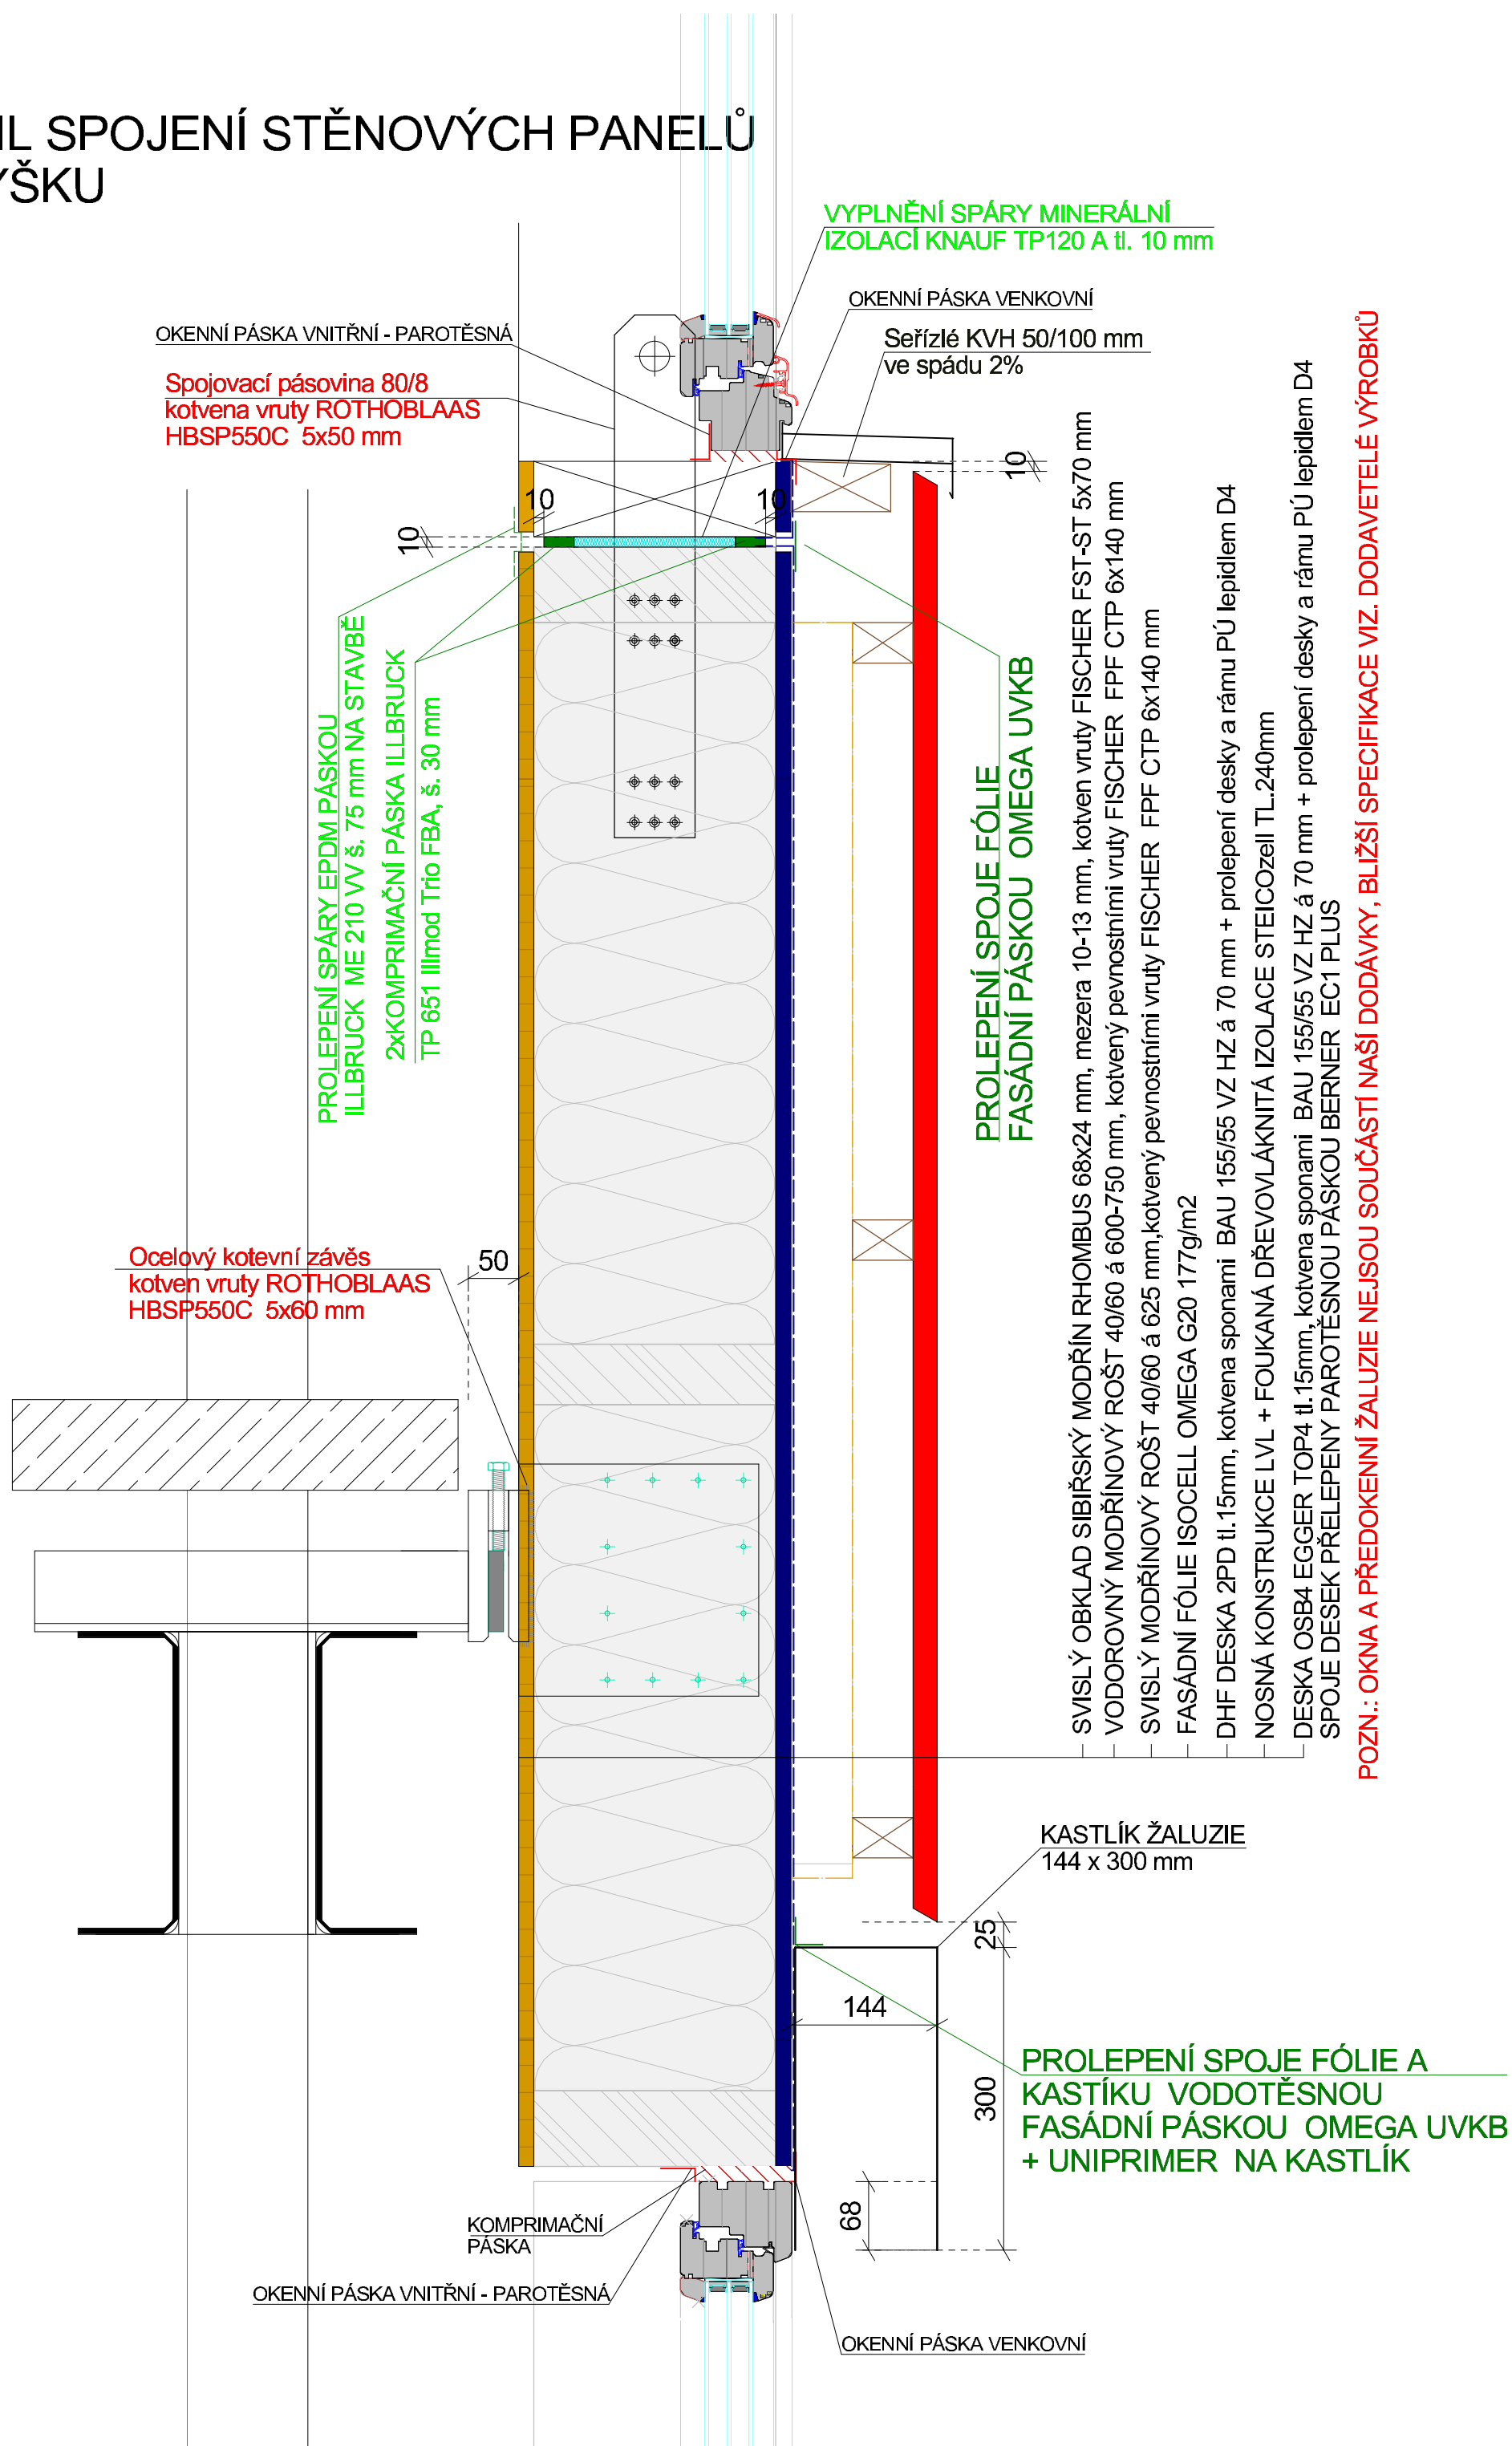

**POZN.: OKNA A PŘEDOKENNÍ ŽALUZIE NEJSOU SOUČÁSTÍ NAŠÍ DODÁVKY, BLIŽŠÍ SPECIFIKACE VIZ. DODAVATELÉ VÝROBKŮ**