



MŠ OLEŠNICE  
KOTVENÍ PANELŮ

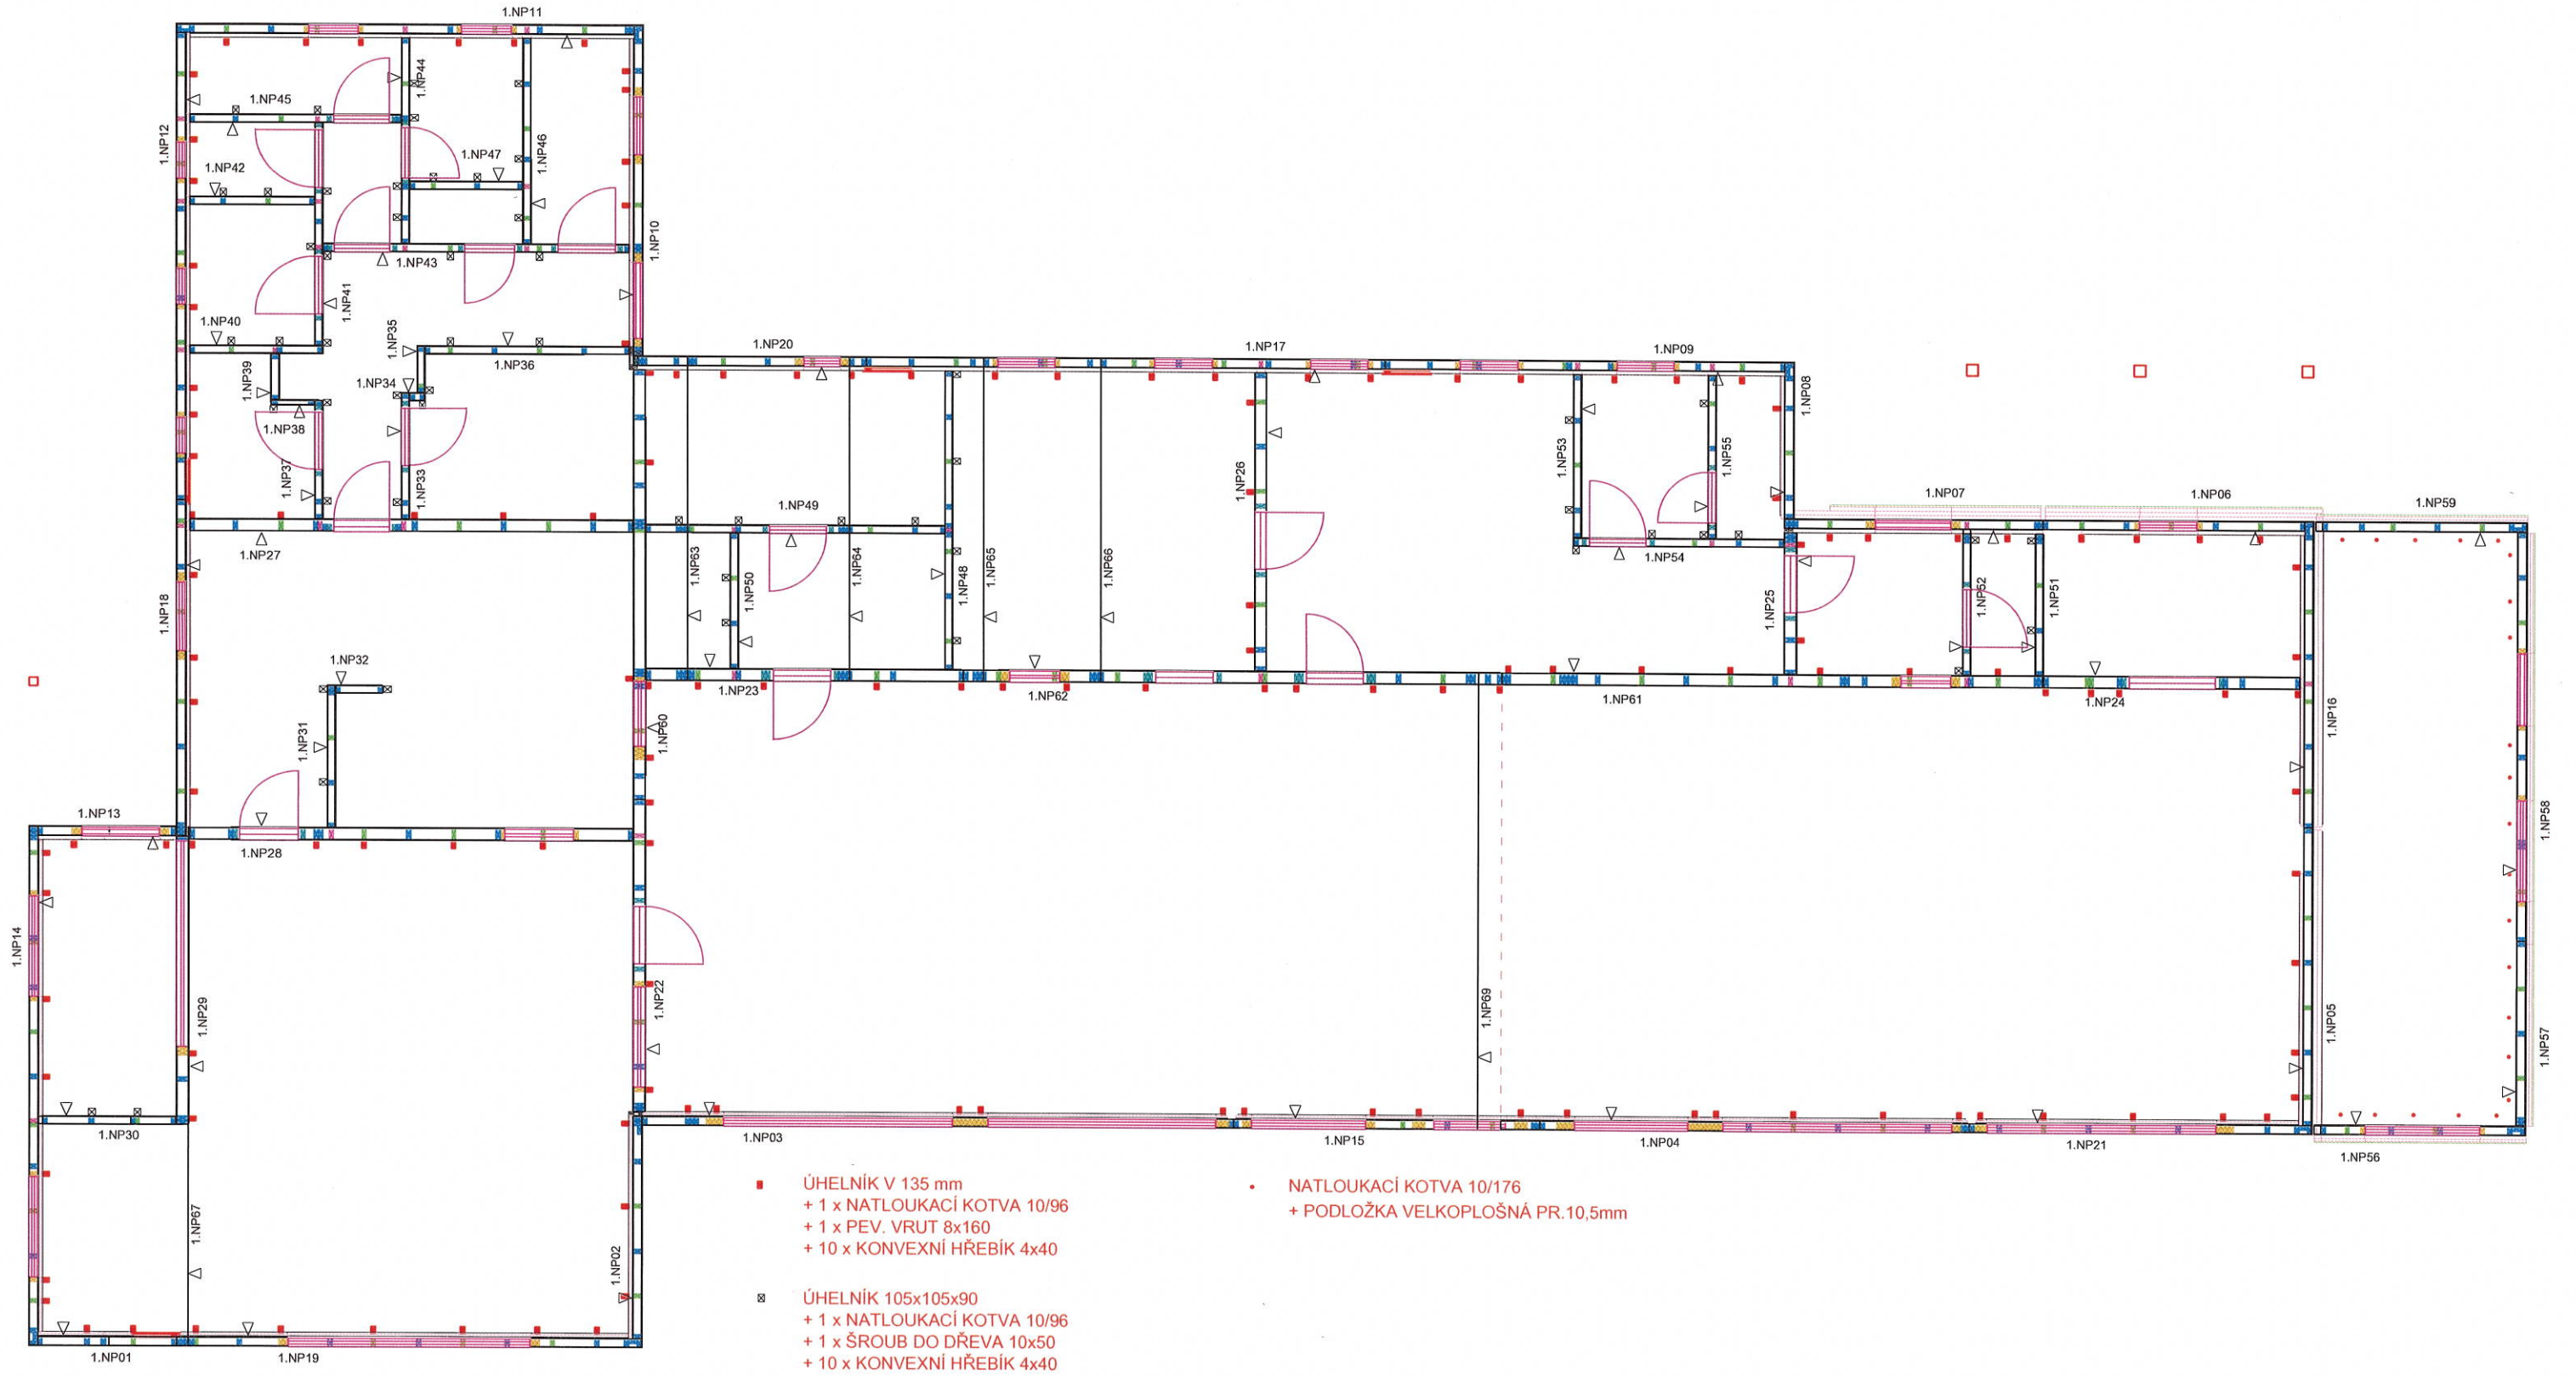


MŠ OLEŠNICE  
SPOJENÍ PANELŮ

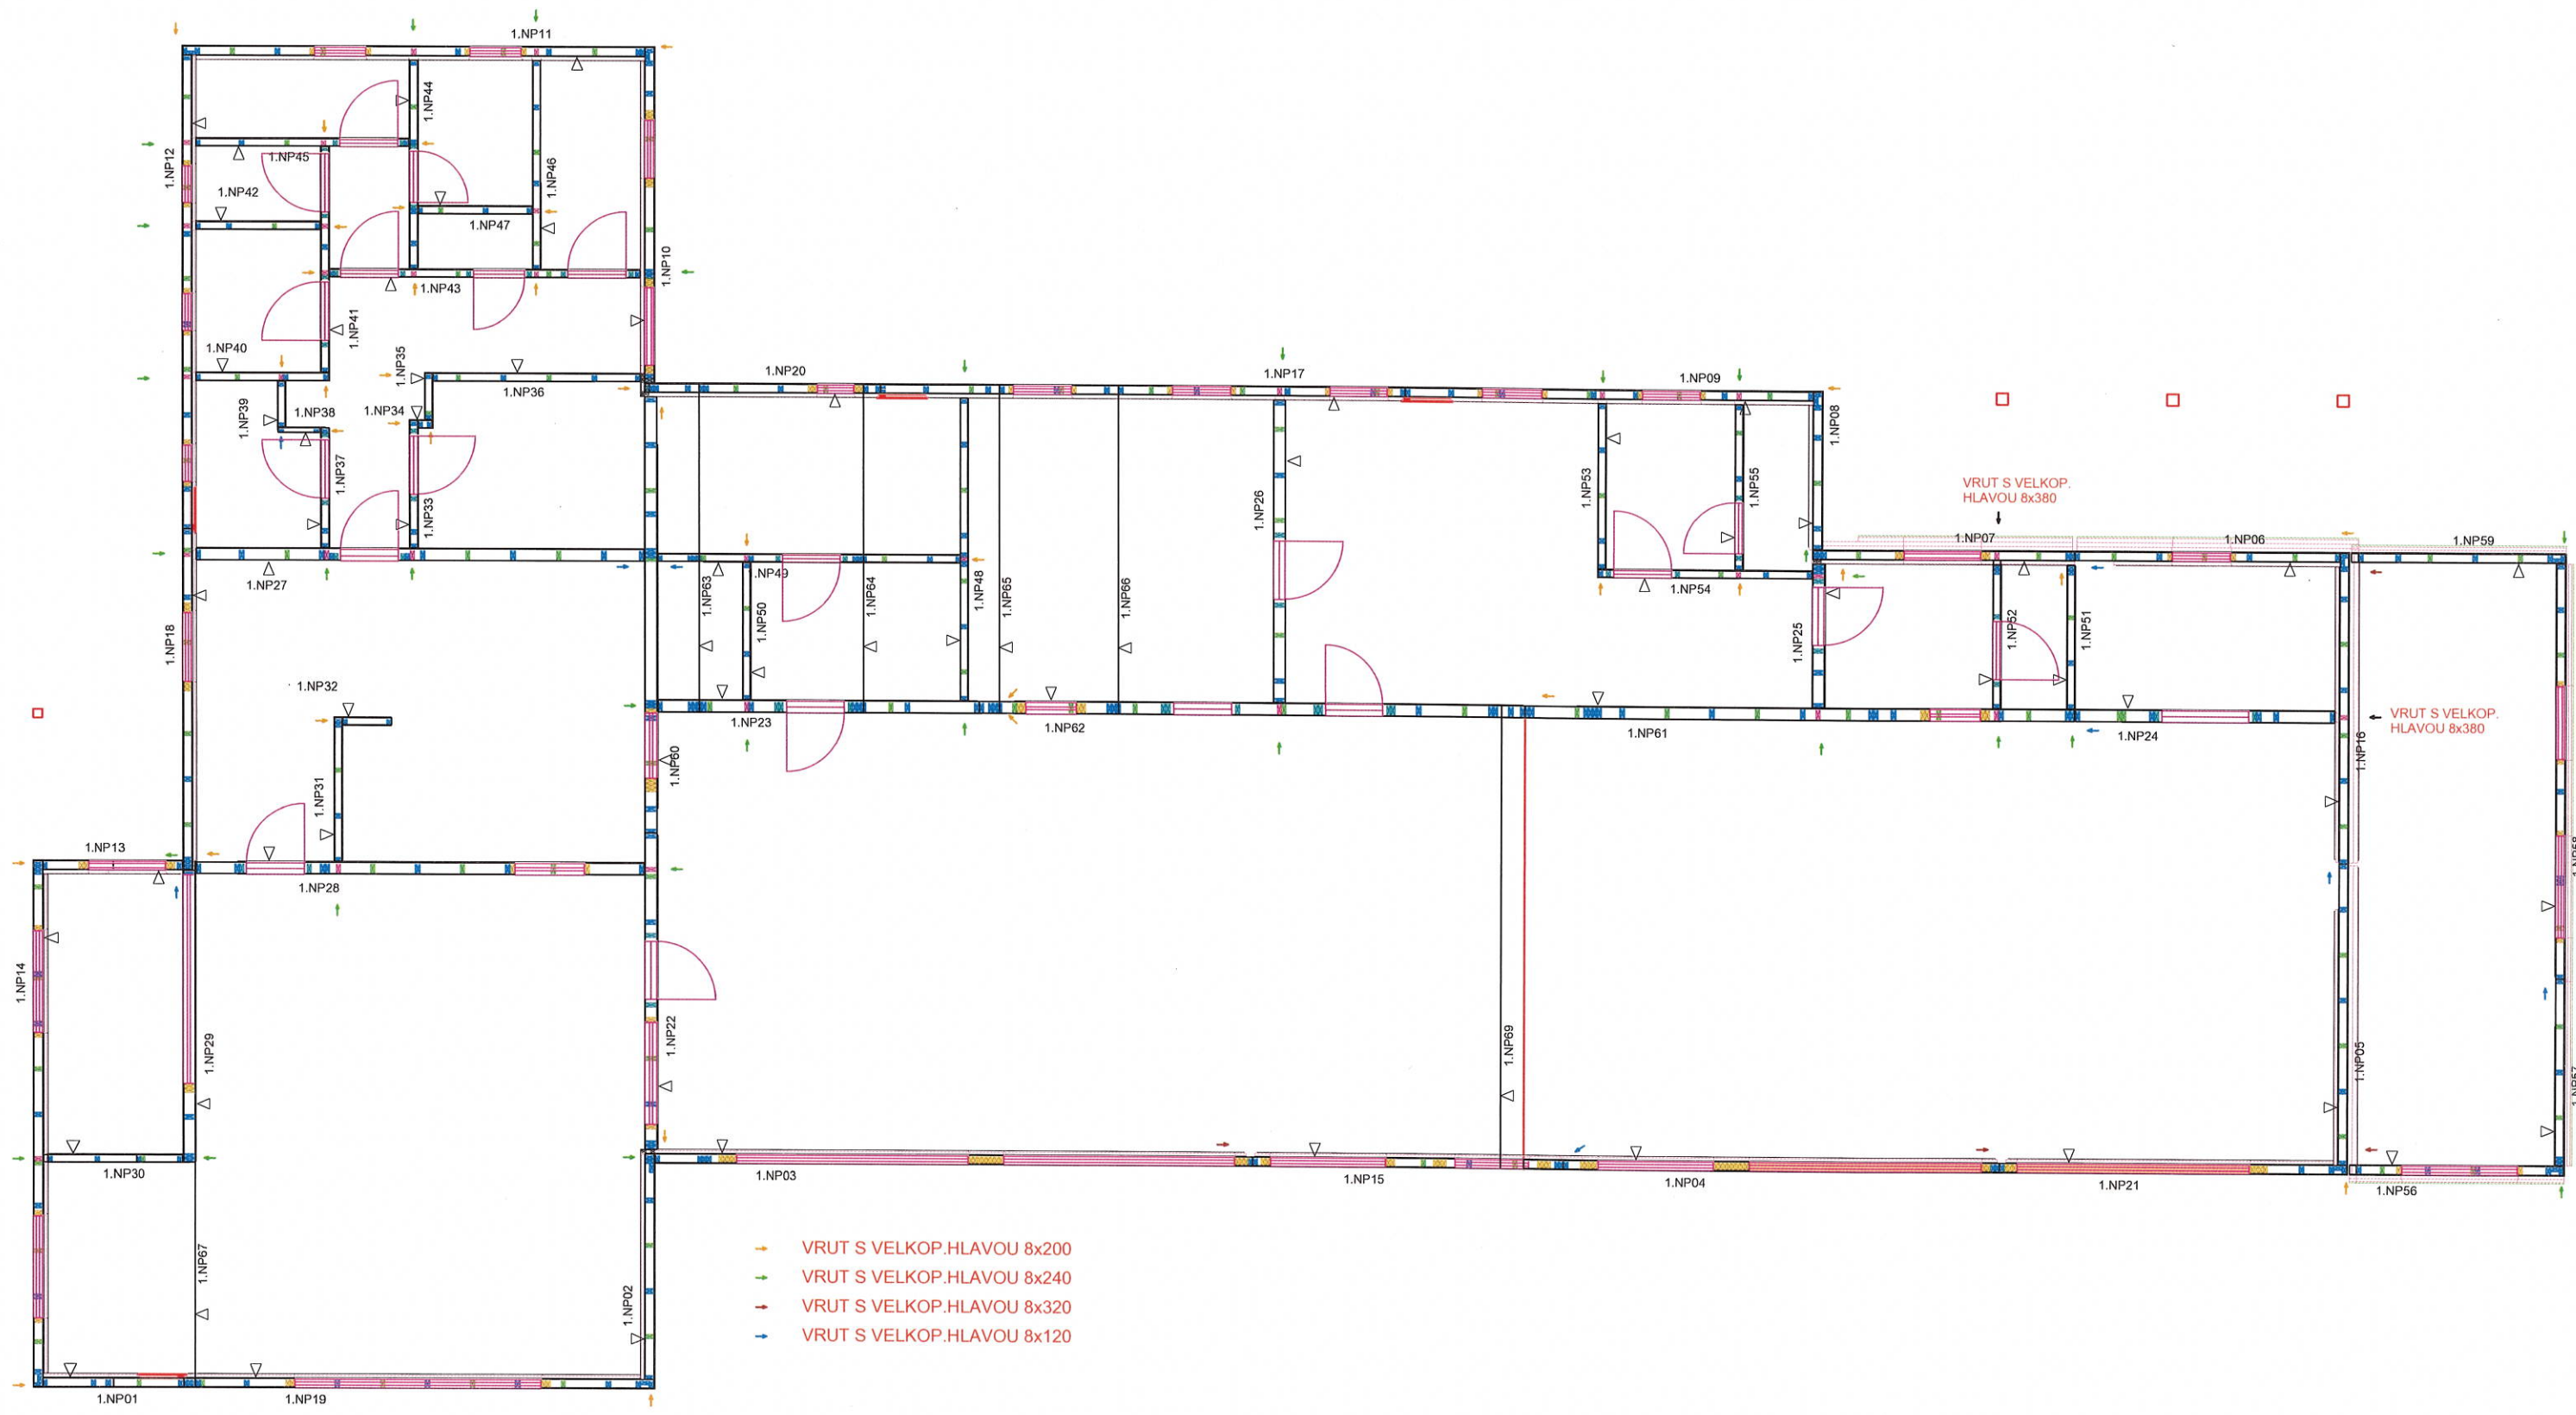


# MŠ OLEŠNICE

## VNITŘNÍ KÓTY OBVODOVÉ A VNITŘNÍ NOSNÉ KONSTRUKCE

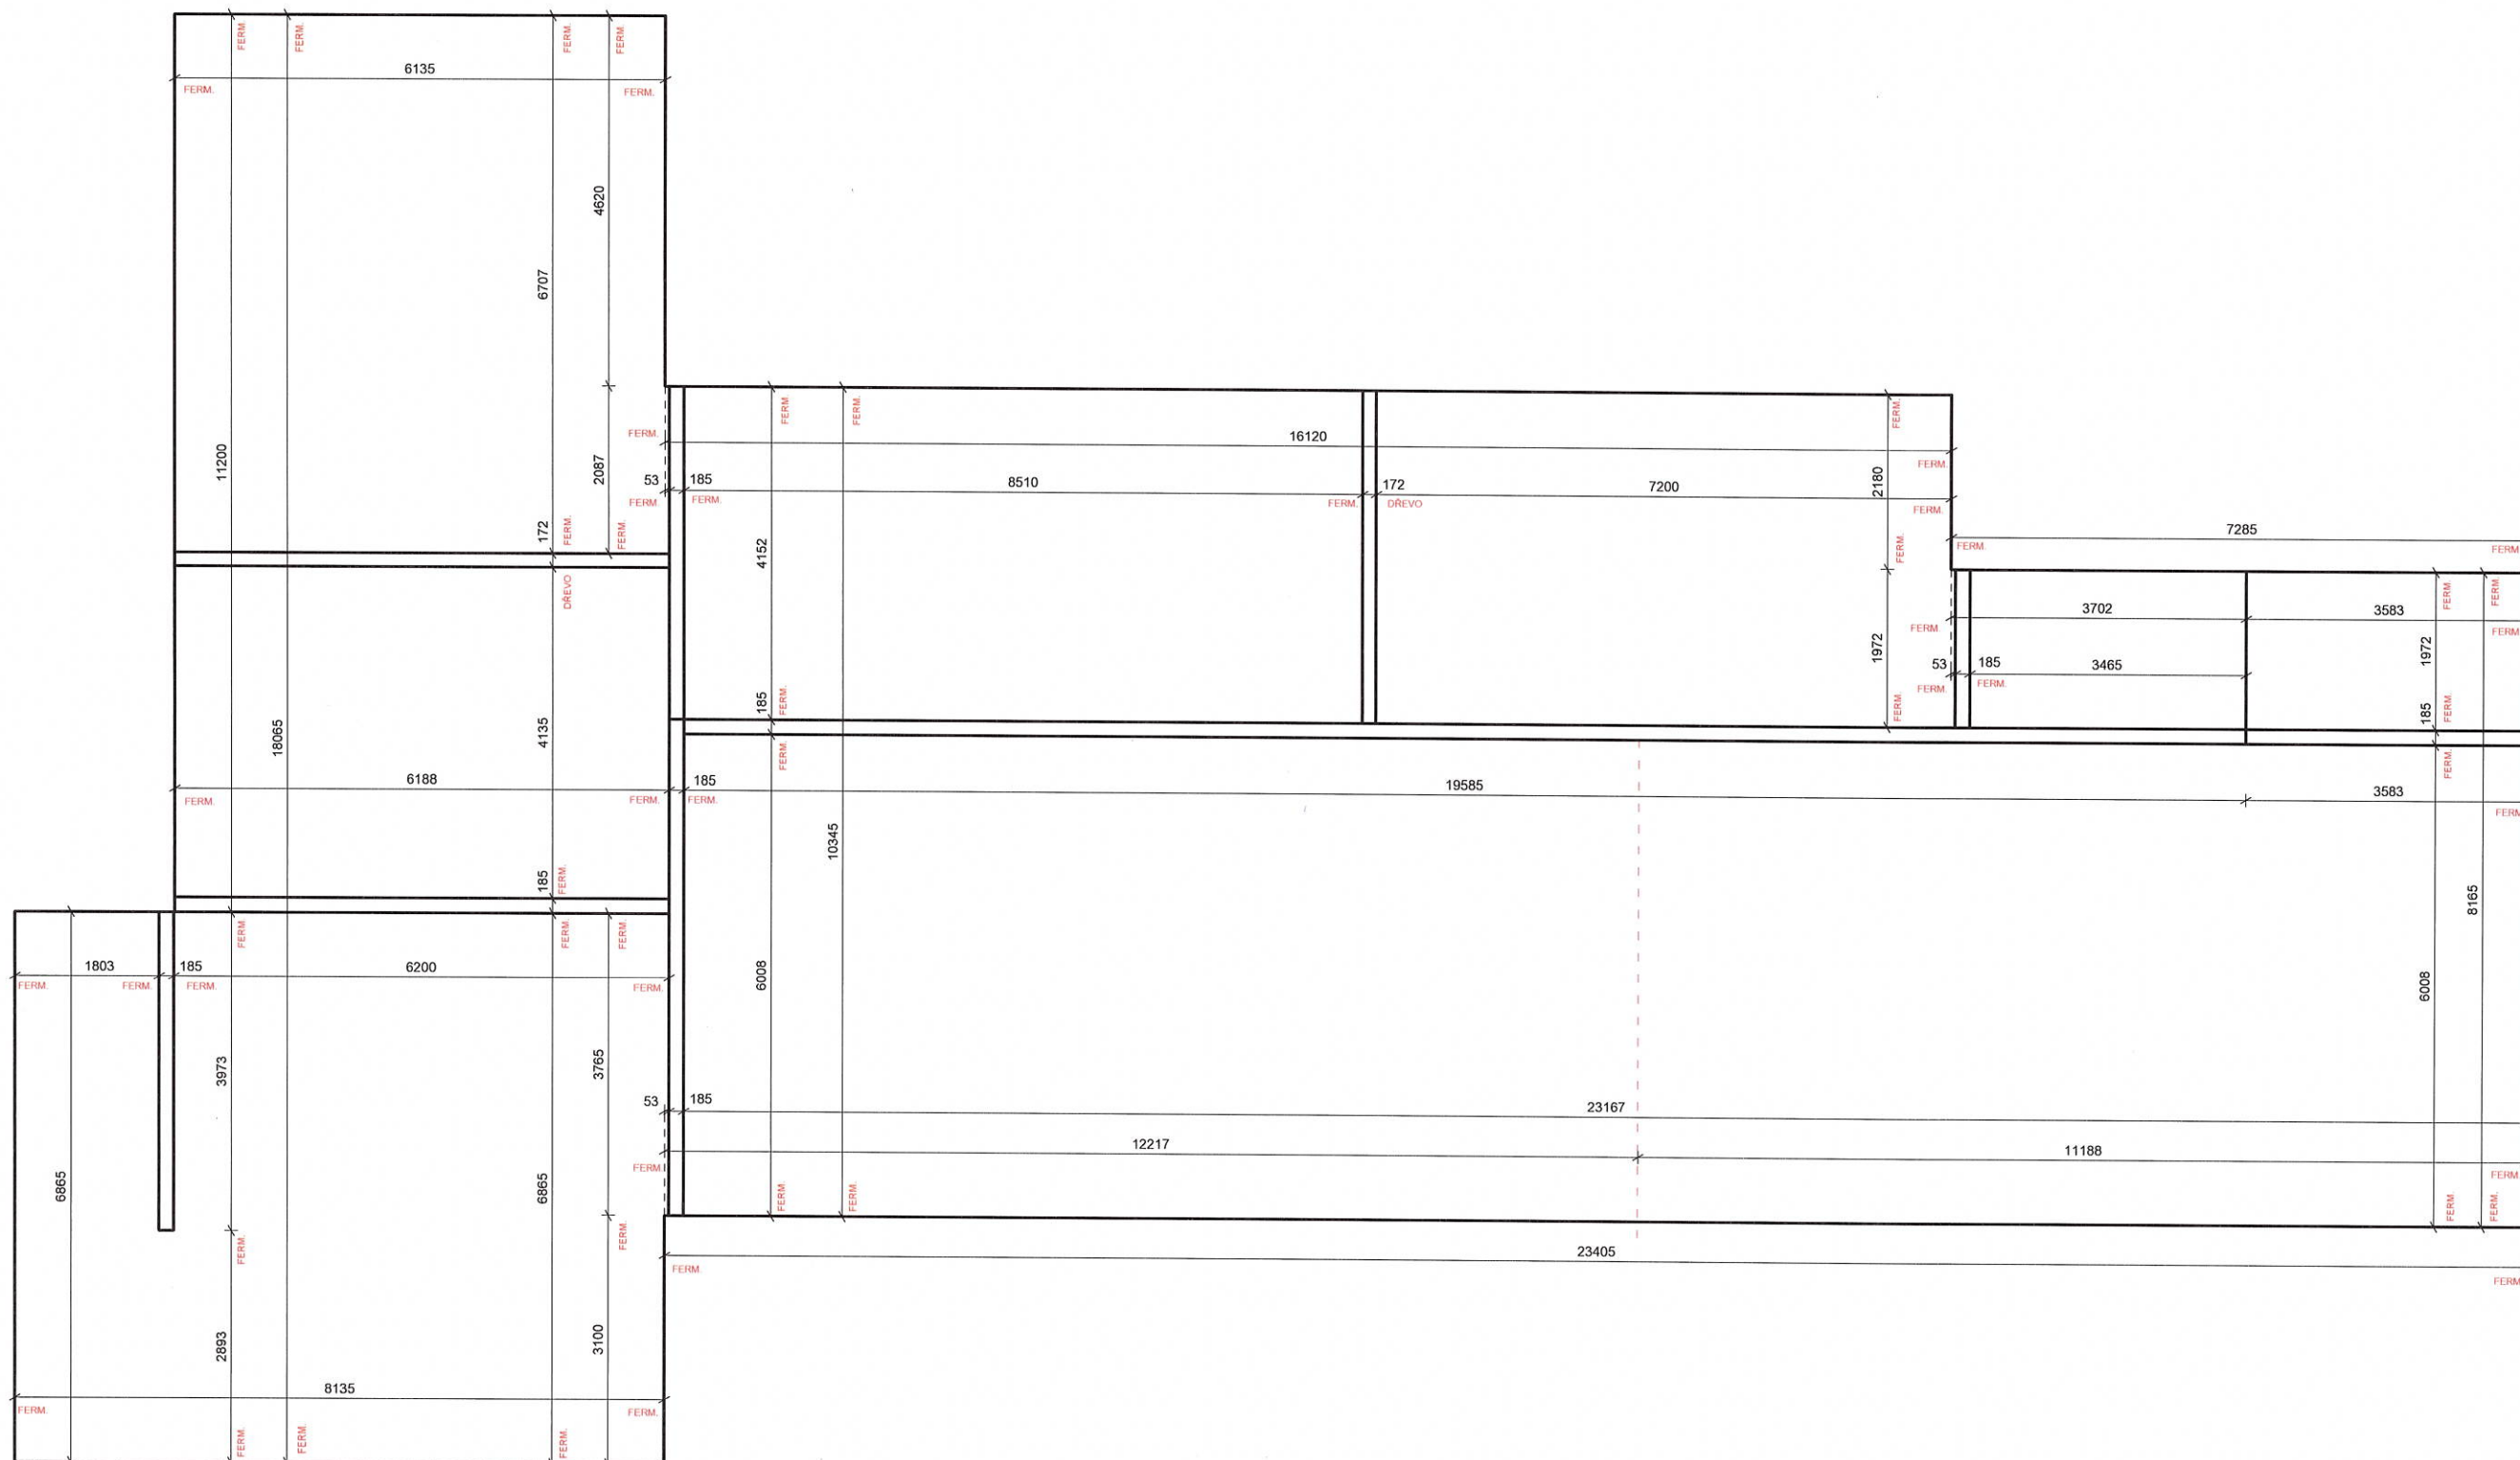


# MŠ OLEŠNICE

## VNITŘNÍ KÓTY OBVODOVÉ A VNITŘNÍ NOSNÉ KONSTRUKCE

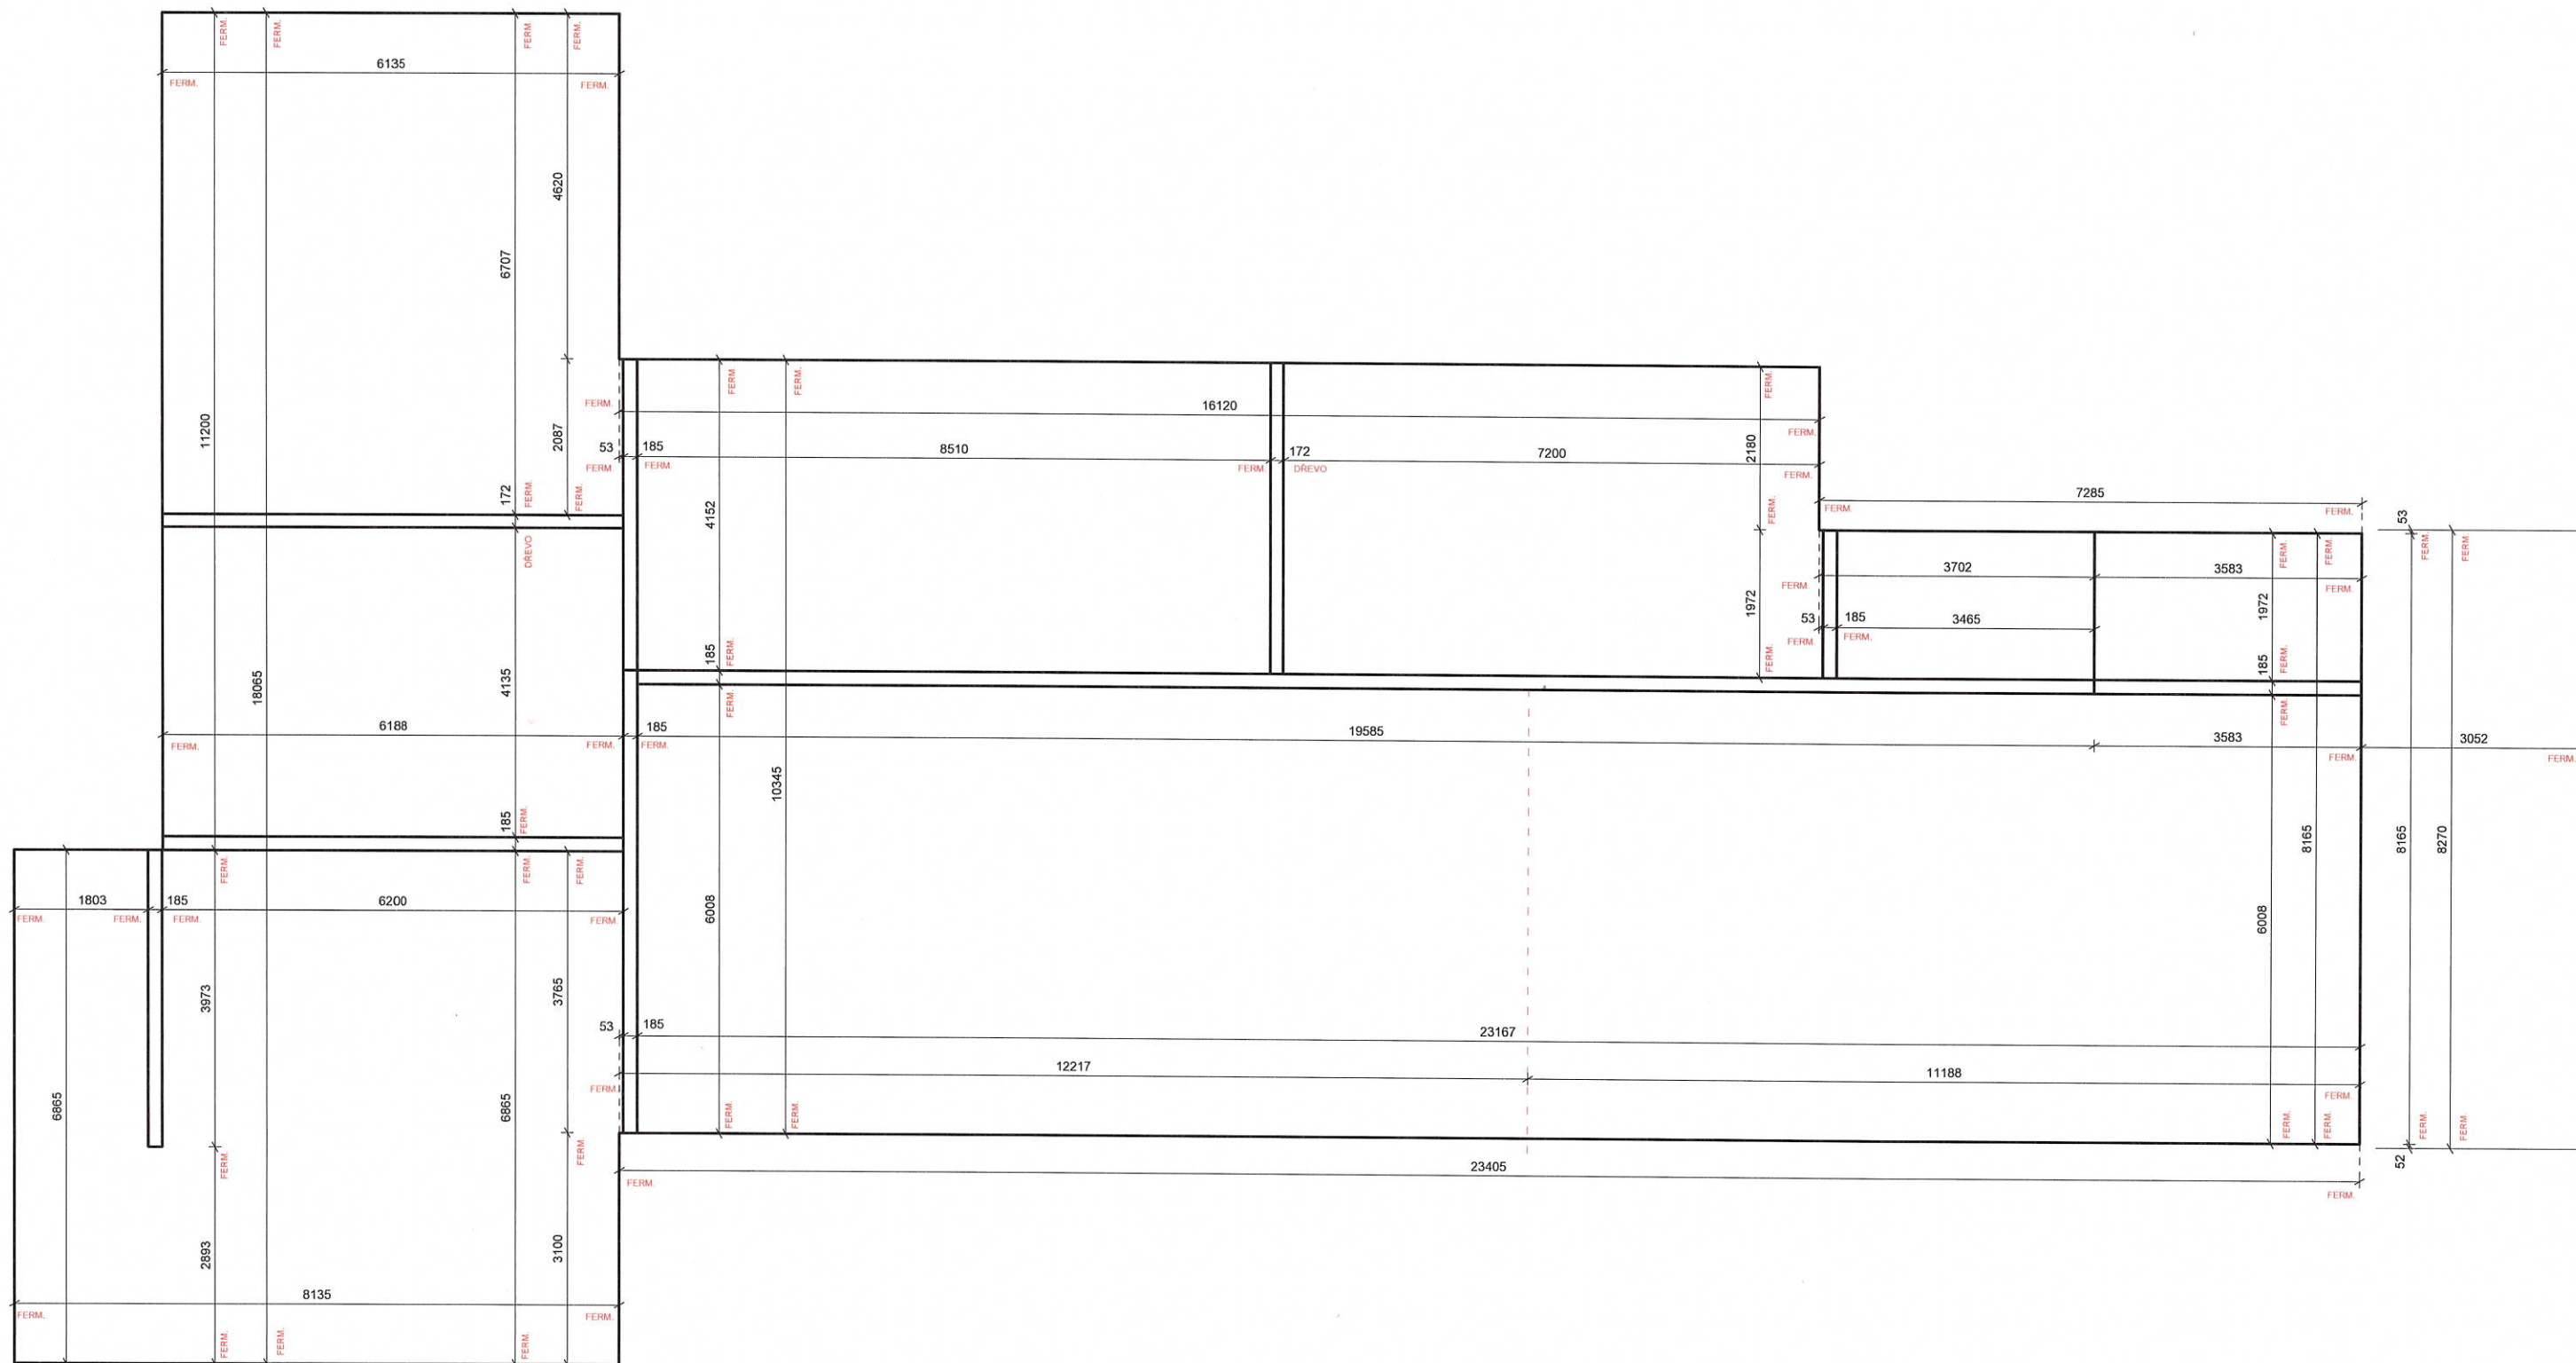

MŠ OLEŠNICE


VNITŘNÍ ÚHLOPŘÍČKY - OBVODOVÉ A VNITŘNÍ NOSNÉ KONSTRUKCE

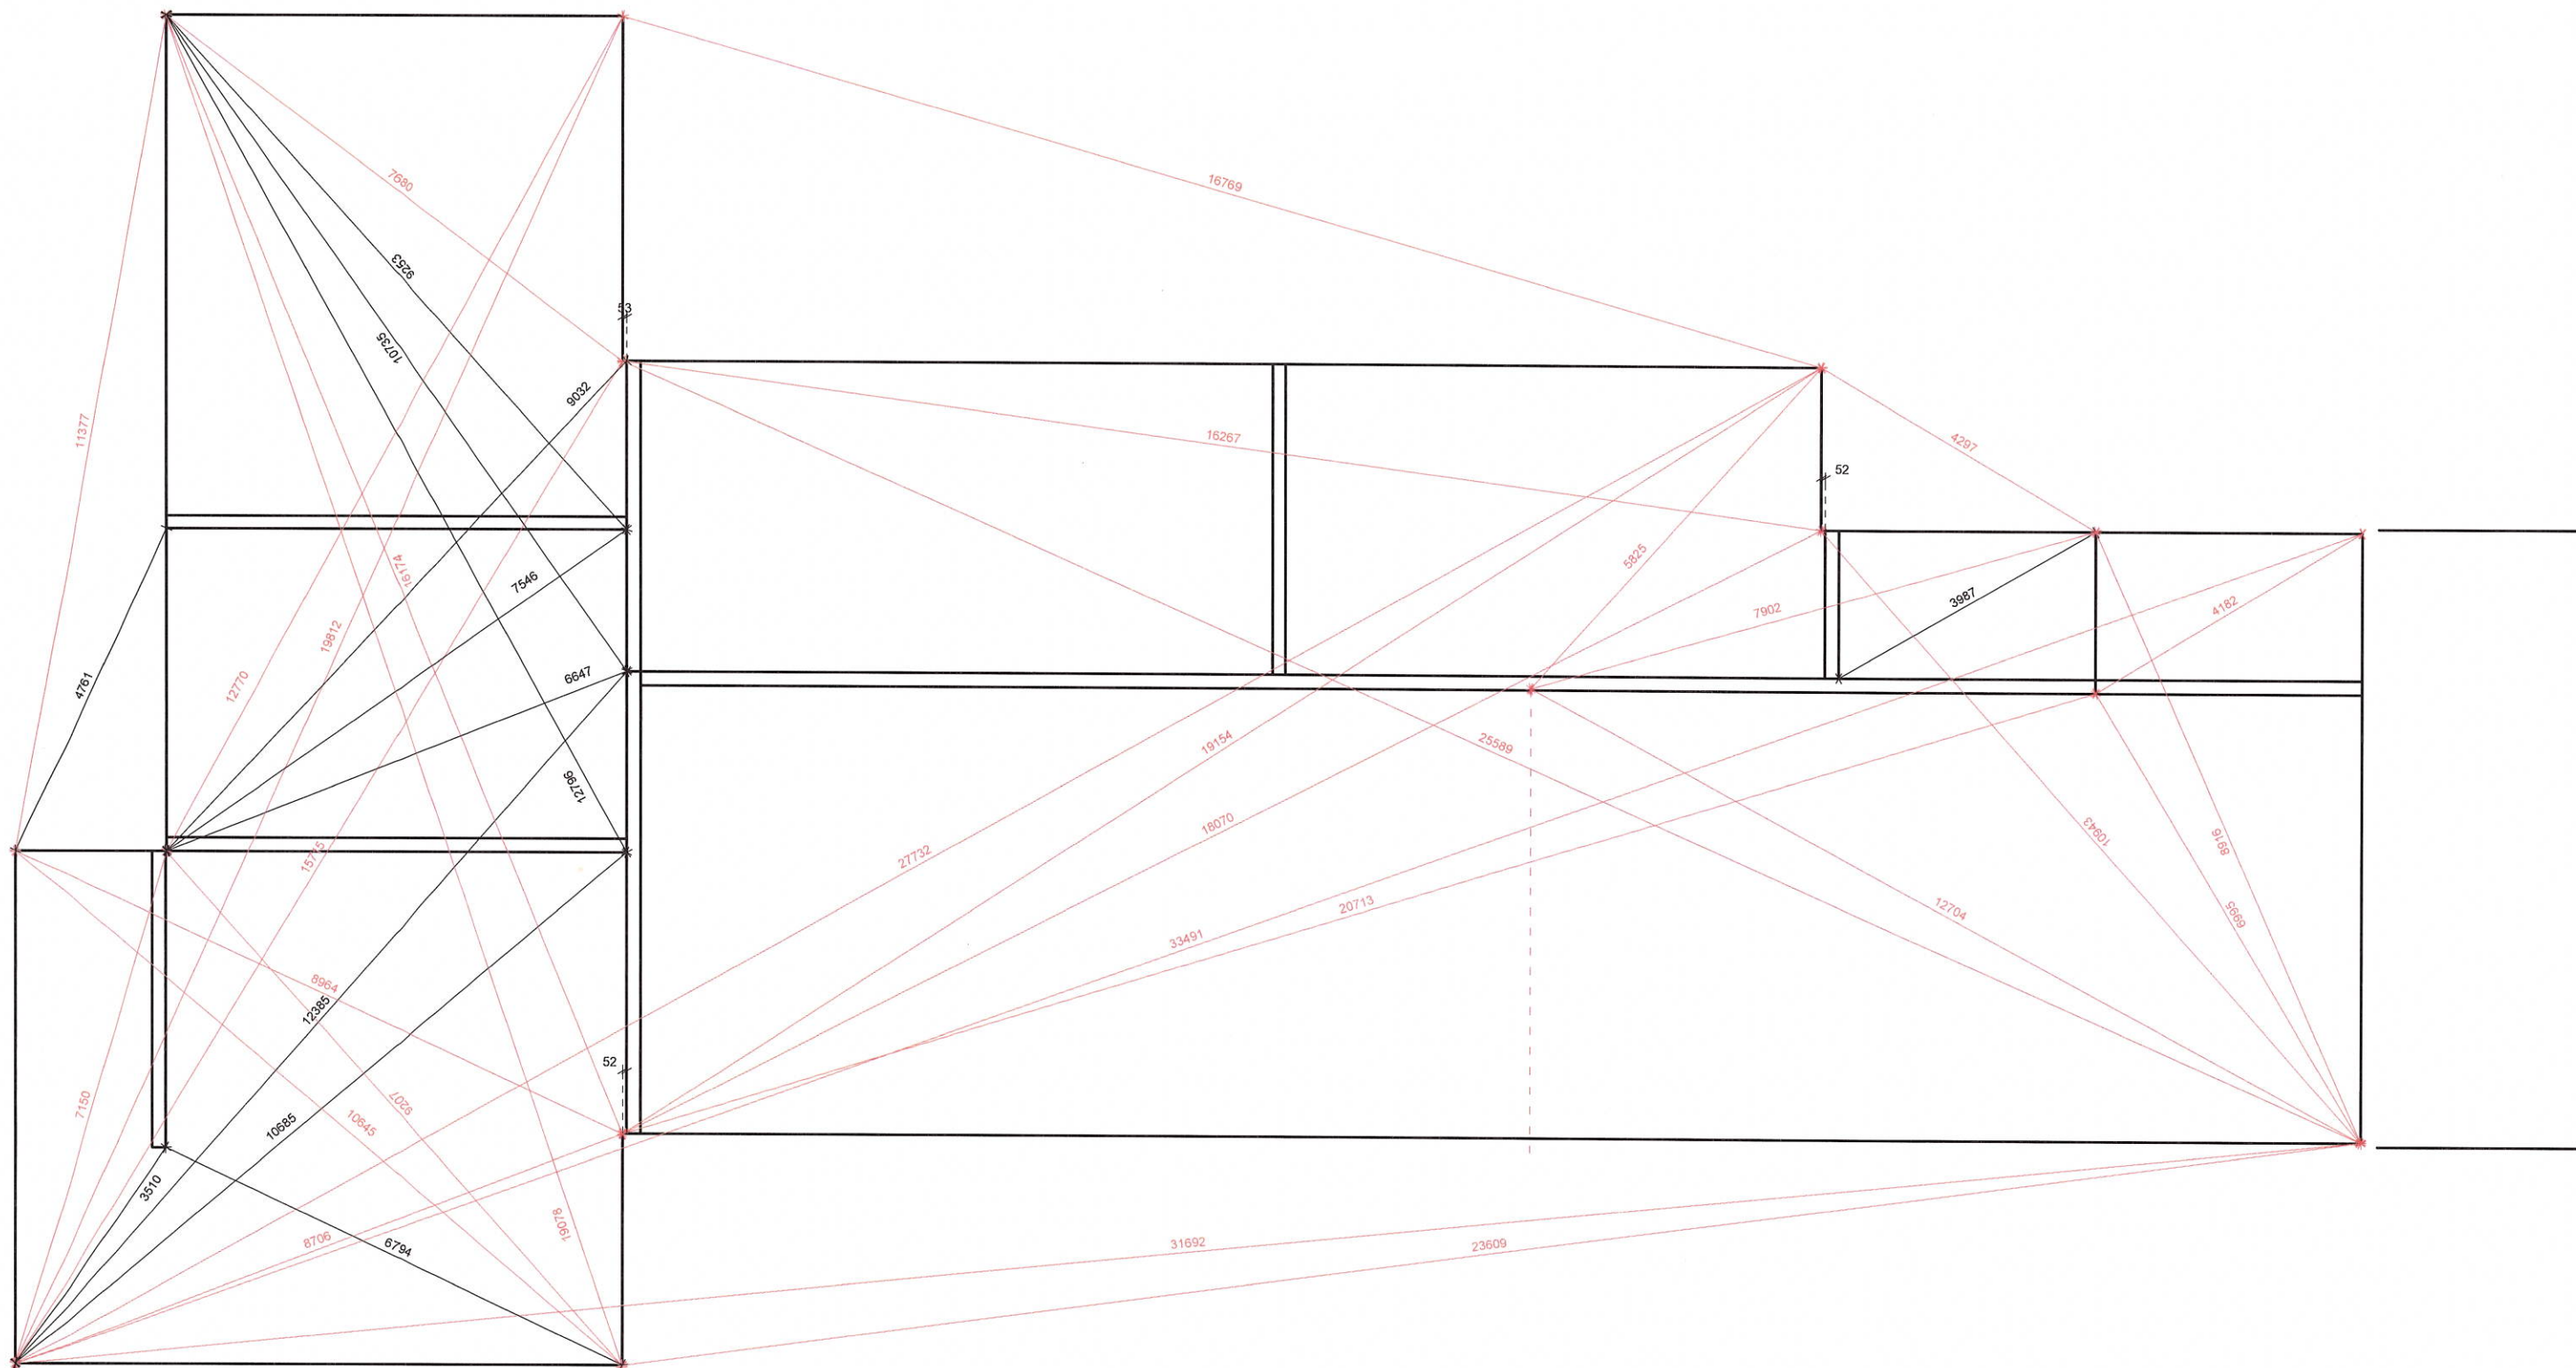



MŠ OLEŠNICE

VNITŘNÍ KÓTY PŘÍČEK

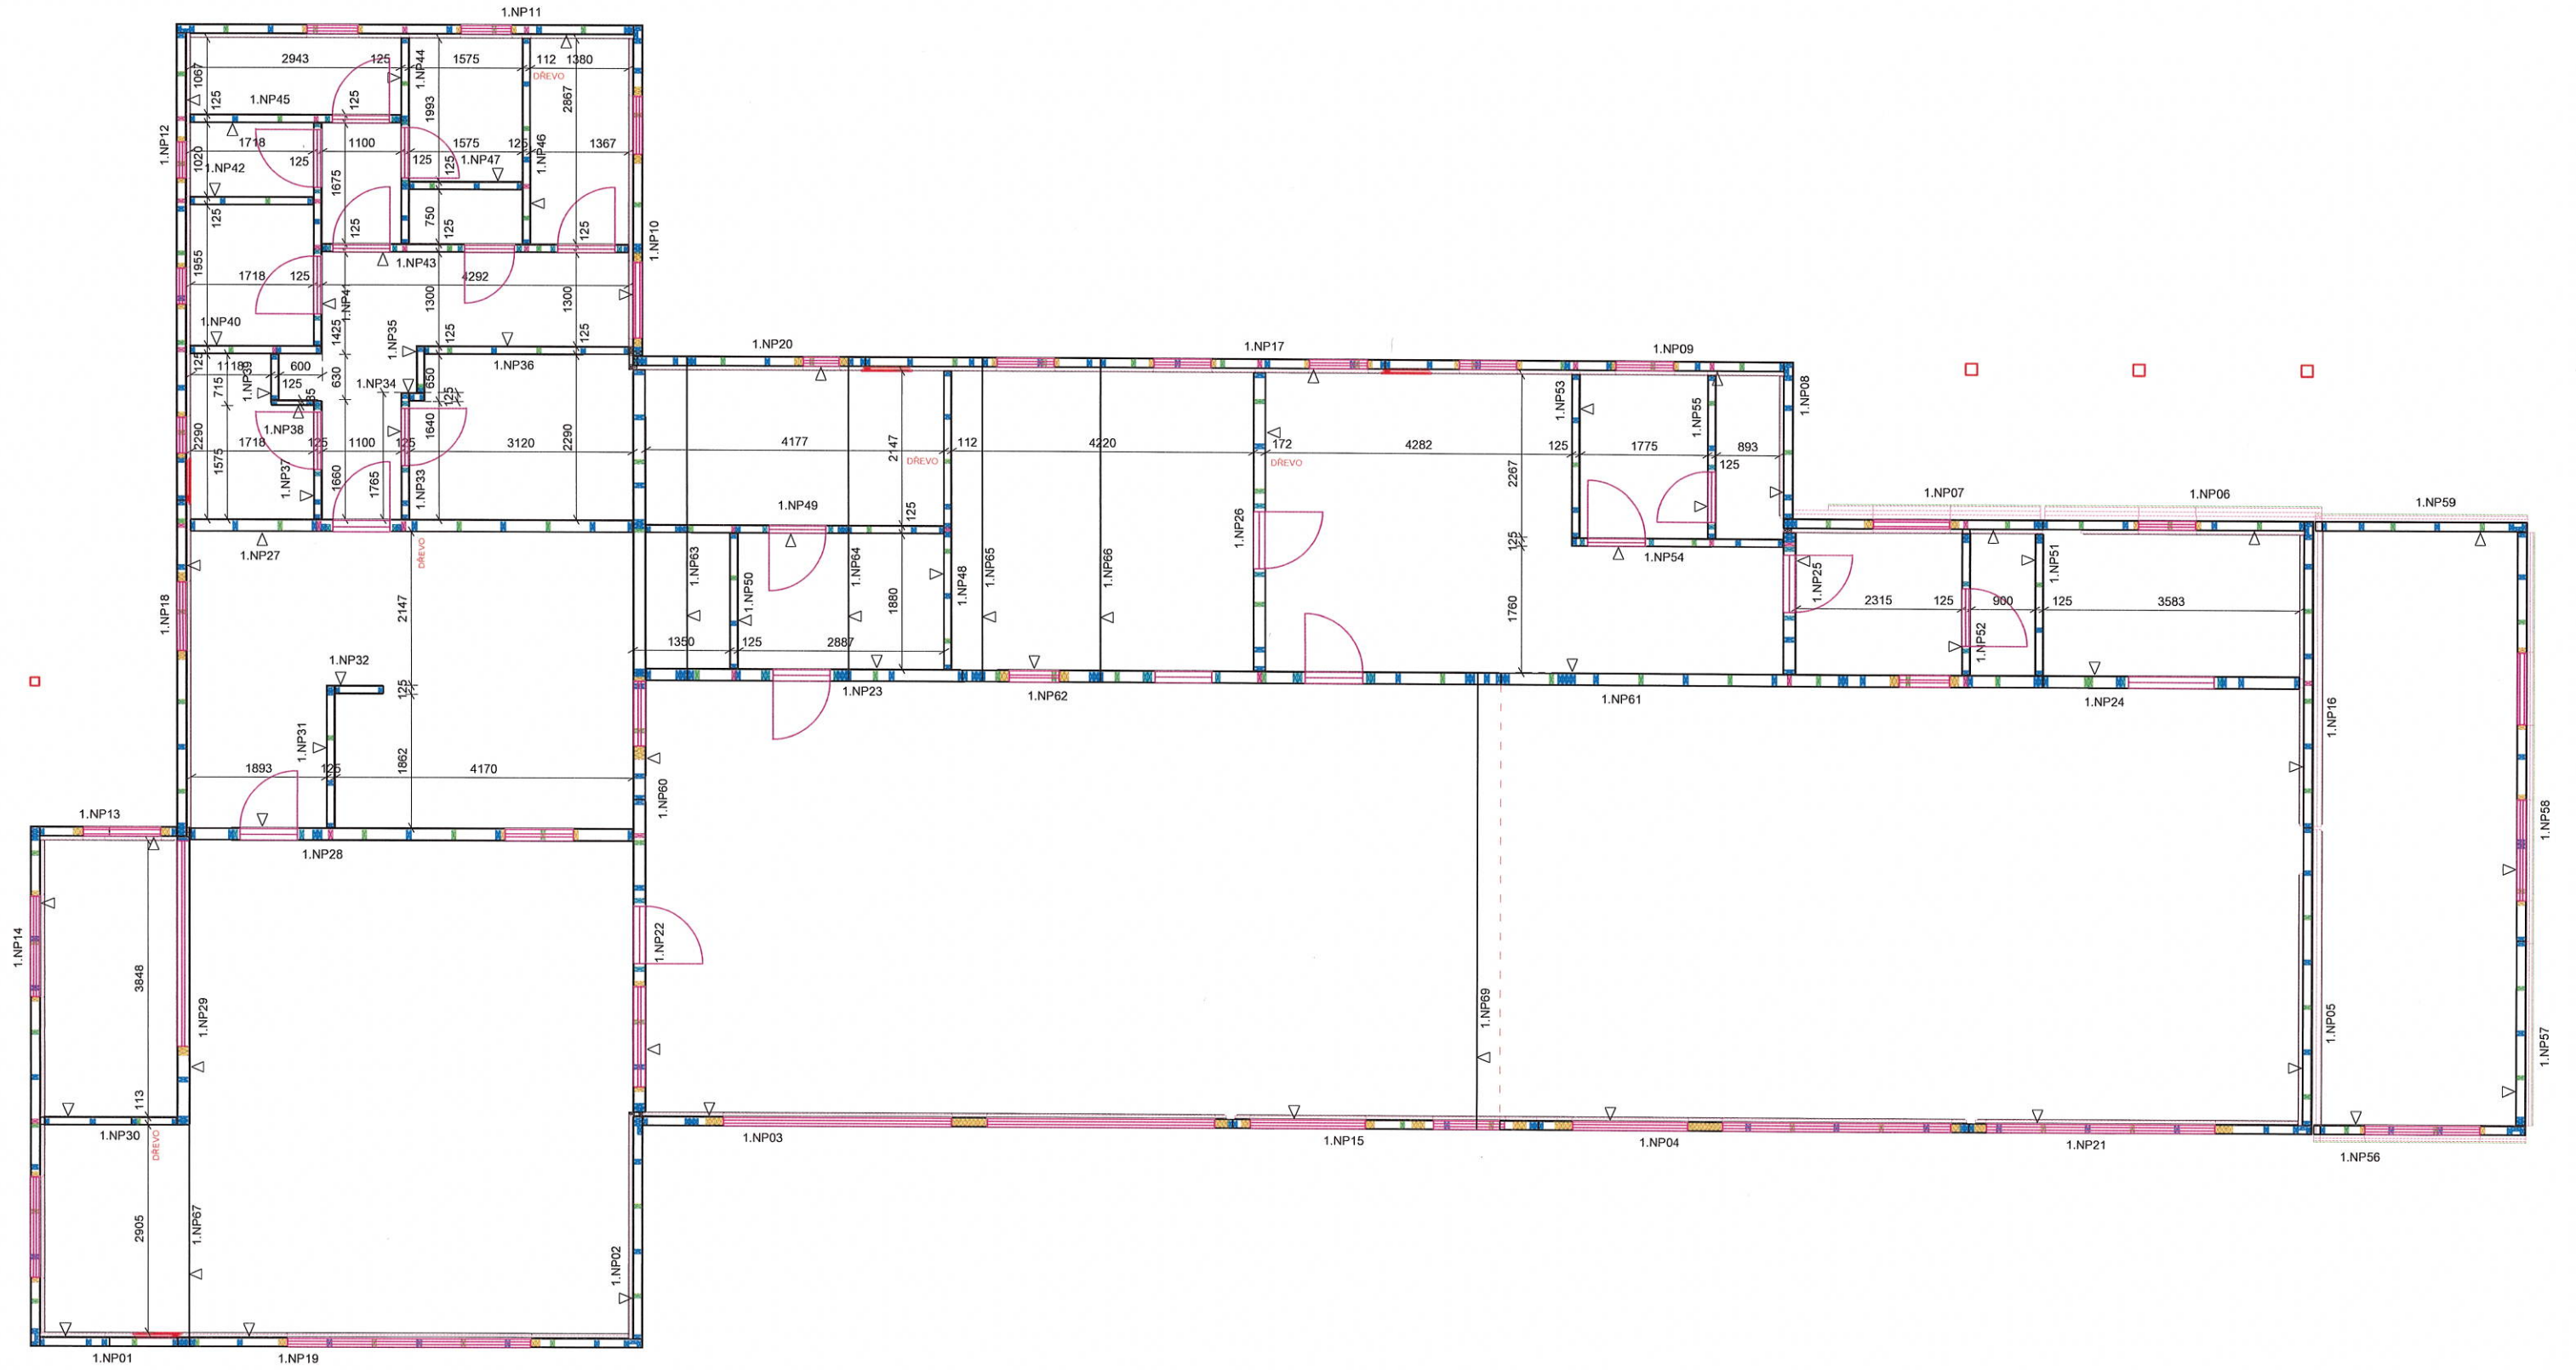

# MŠ OLEŠNICE

## VNITŘNÍ KÓTY PŘÍČEK

