


POHLED BOČNÍ Z ULICE - JIHOZÁPADNÍ

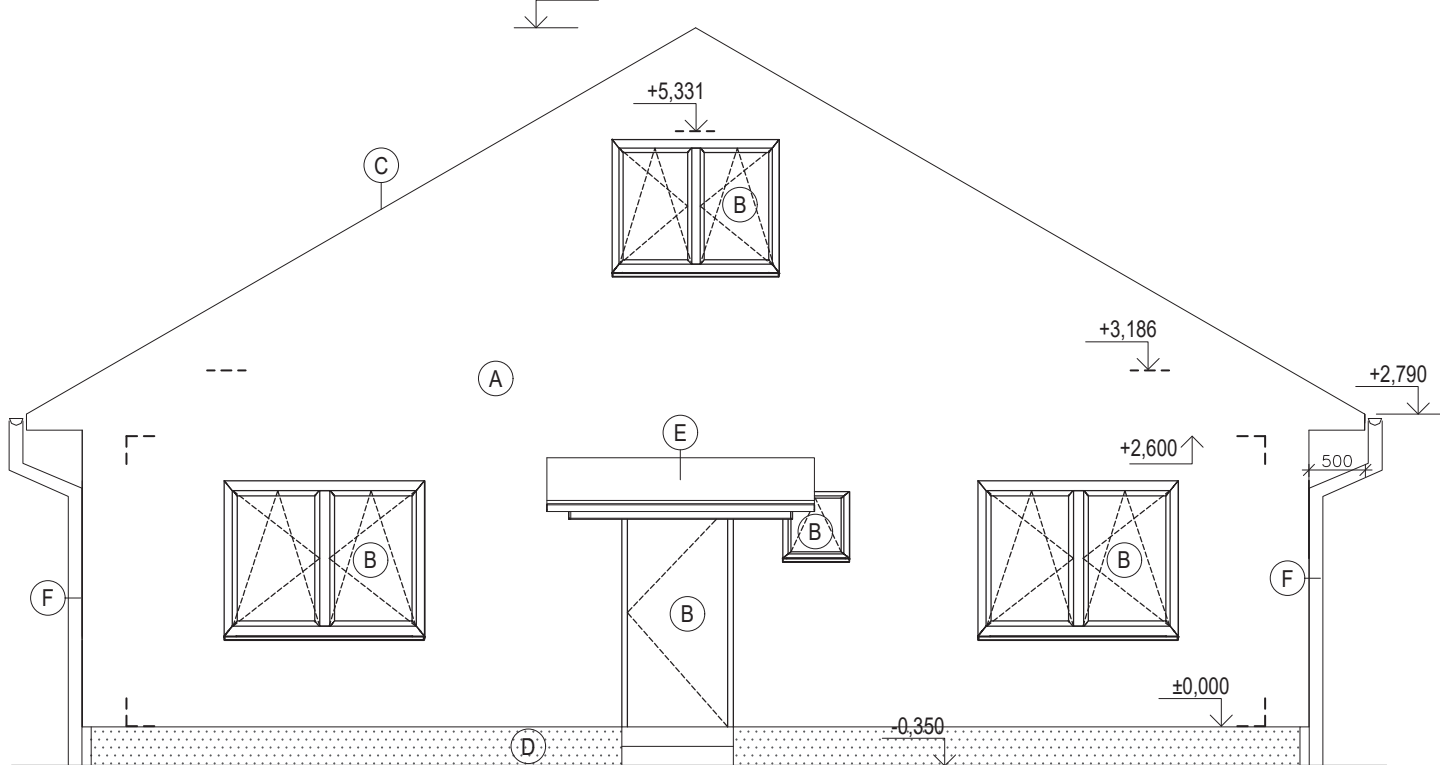

POHLED BOČNÍ ZE ZAHRADY - SEVEROVÝCHODNÍ

