


POHLED BOČNÍ ZE ZAHRADY - JIHOVÝCHODNÍ

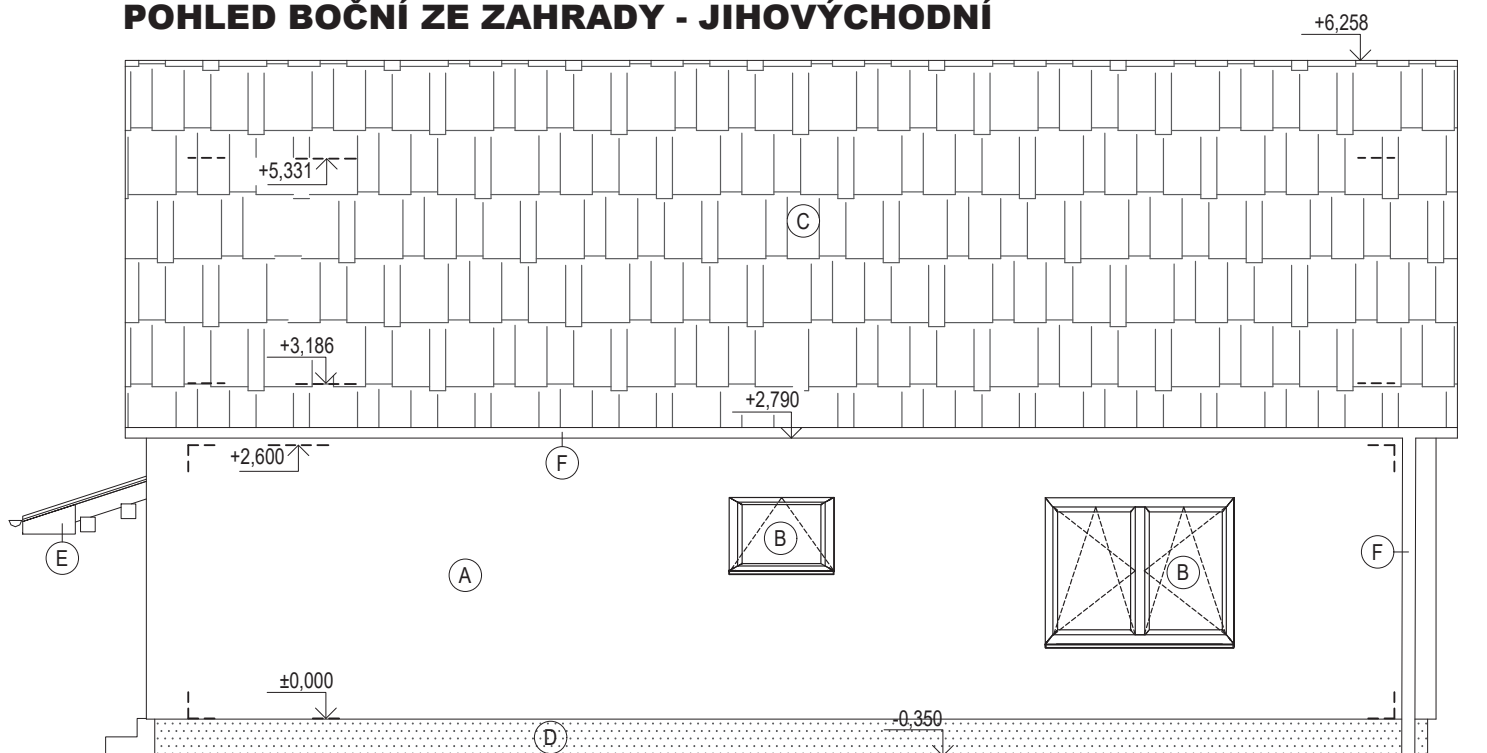

POHLED ZADNÍ ZE ZAHRADY - SEVEROZÁPADNÍ

