







# HLOUBKA ZÁKLADOVÉ SPÁRY DLE GEOLOGICKÉHO PRŮZKUMU !!!

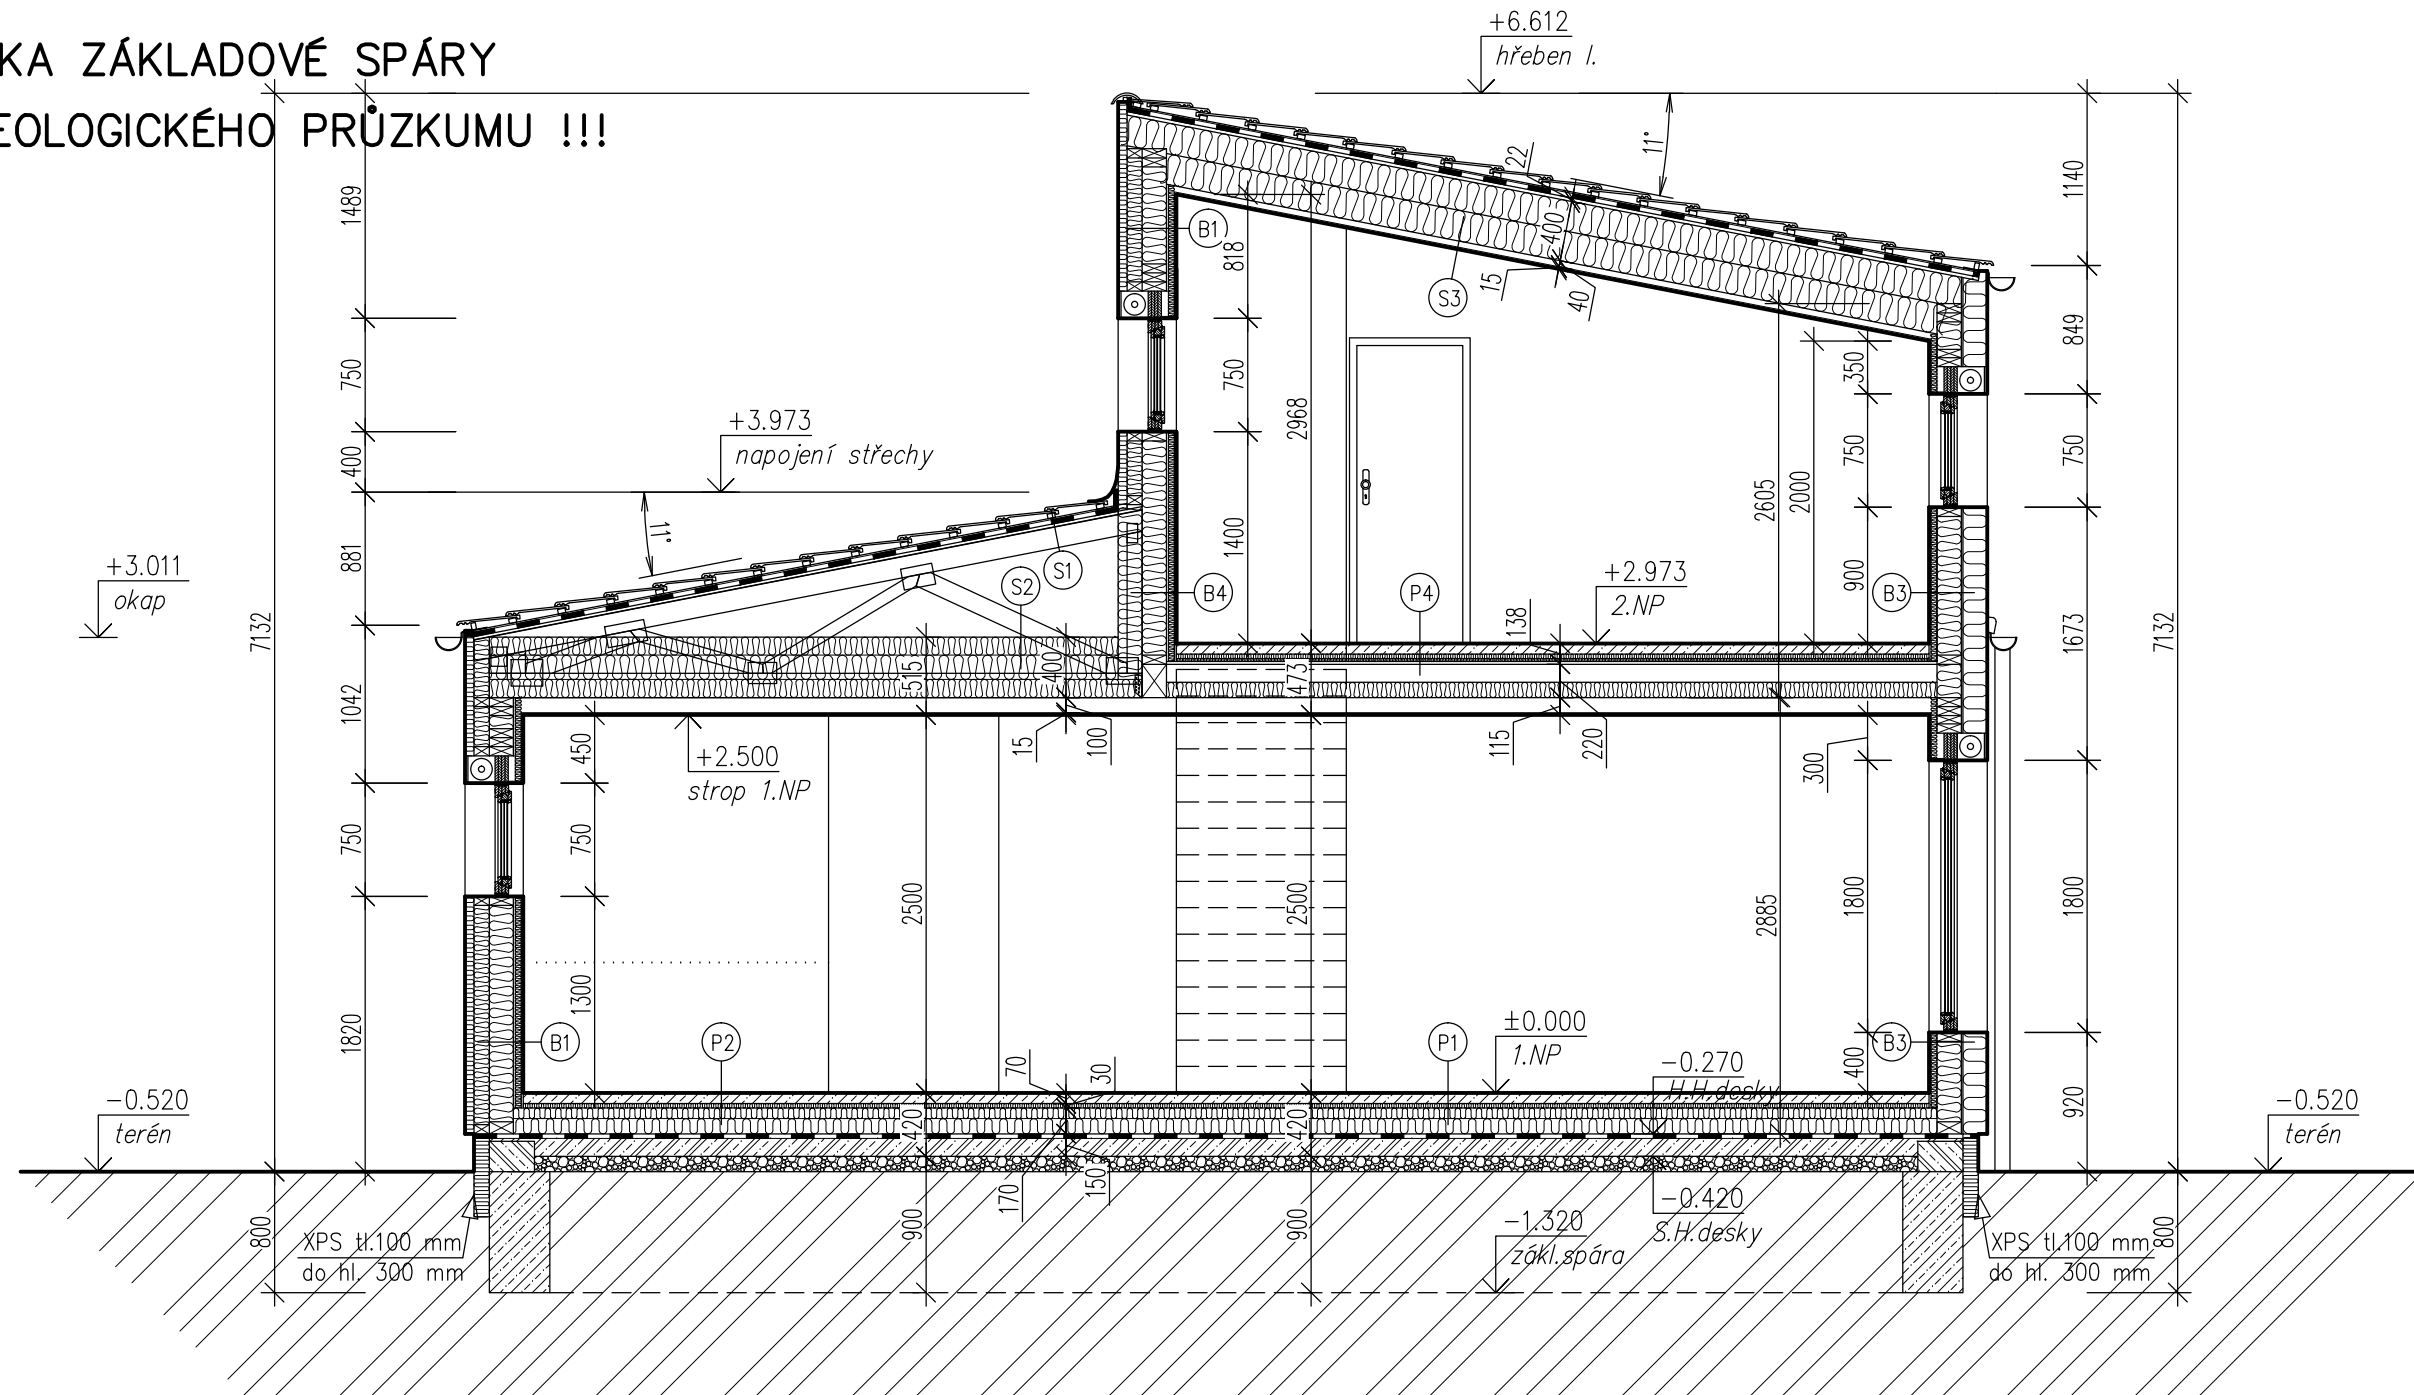

## POZNÁMKA:


±0,000 = URČENO INVESTOREM BĚHEM VÝSTAVBY
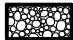
## LEGENDA MATERIÁLŮ

-  ZDIVO Z BETONOVÝCH BLOKŮ KB – BLOK TL. 300 MM, KB 1/30 – A základní 290x190x390 MM VYPLNĚNÉ BETONEM C12/15, VÝZTUŽ 2x V 8 –11 335
-  PŮVODNÍ ZEMINA
-  ZÁSYB ZEMINOU, ZHUTNĚNÍ 102% PS NEBO ŠTĚRKOVÝ NÁSYB
-  ZÁSYB ZEMINOU, ZHUTNĚNÍ 102% PS
-  ZÁKLADOVÝ PAS – BETON C 12/15 (B15)

## RODINNÝ DŮM – SOBÍN, parc.č. 206/4

CAAD  CAAD++

ZODP.PROJEKTANT : Ing. Martin Bursík, Ph.D., F. V. Mareše 2056, 256 01 Benešov		VYPRACOVAL : Michal Lopot		
KRAJ : Hlavní město Praha	OKRES : Hlavní město Praha	OBEC : Praha		
INVESTOR : Ing. Jana Mazáková, Dismanova 2623/1, 155 00 Praha Stodůlky		STUPEŇ : změna stavby před dokončením	PARÉ :	
 ALFAHAUS s.r.o. Na Vápenkách 436 391 55 Chýnov tel.: 381 210 863 www.alfahaus.cz		FORMÁT : A3		
		DATUM : 03/2012		ARCH.ČÍSLO : 12-008
Ing. Martin Bursík, Ph.D. autorizovaný inženýr pro pozemní stavby – ČKAIT 0009167 F. V. Mareše 2056 (3. patro) 256 01 Benešov IČ: 712 67 573, DIČ: CZ7509251134 tel.: 606 473 896 e-mail: bursik.m@email.cz		STAVBA : <b>RODINNÝ DŮM</b> STAVEBNÍ ČÁST	MĚŘÍTKO : 1:50	ČÍSLO VÝKRESU: <b>F1.f</b>
		OBSAH VÝKRESU : <b>SVISLÝ ŘEZ A-A'</b>		