



Tabulka místností		
Číslo zóny	Název místnosti	Plocha (m2)
101	Zádveří	2,82
102	Obývací pokoj+kuchyně+jídlna	43,99
103	Spíž	4,21
104	Tm	3,39
105	Terasa	18,03
201	Chodba	6,23
202	Koupelna	5,29
203	Ložnice	12,56
204	Pokoj	17,12
205	Šatna	8,03
		<b>121,67 m2</b>

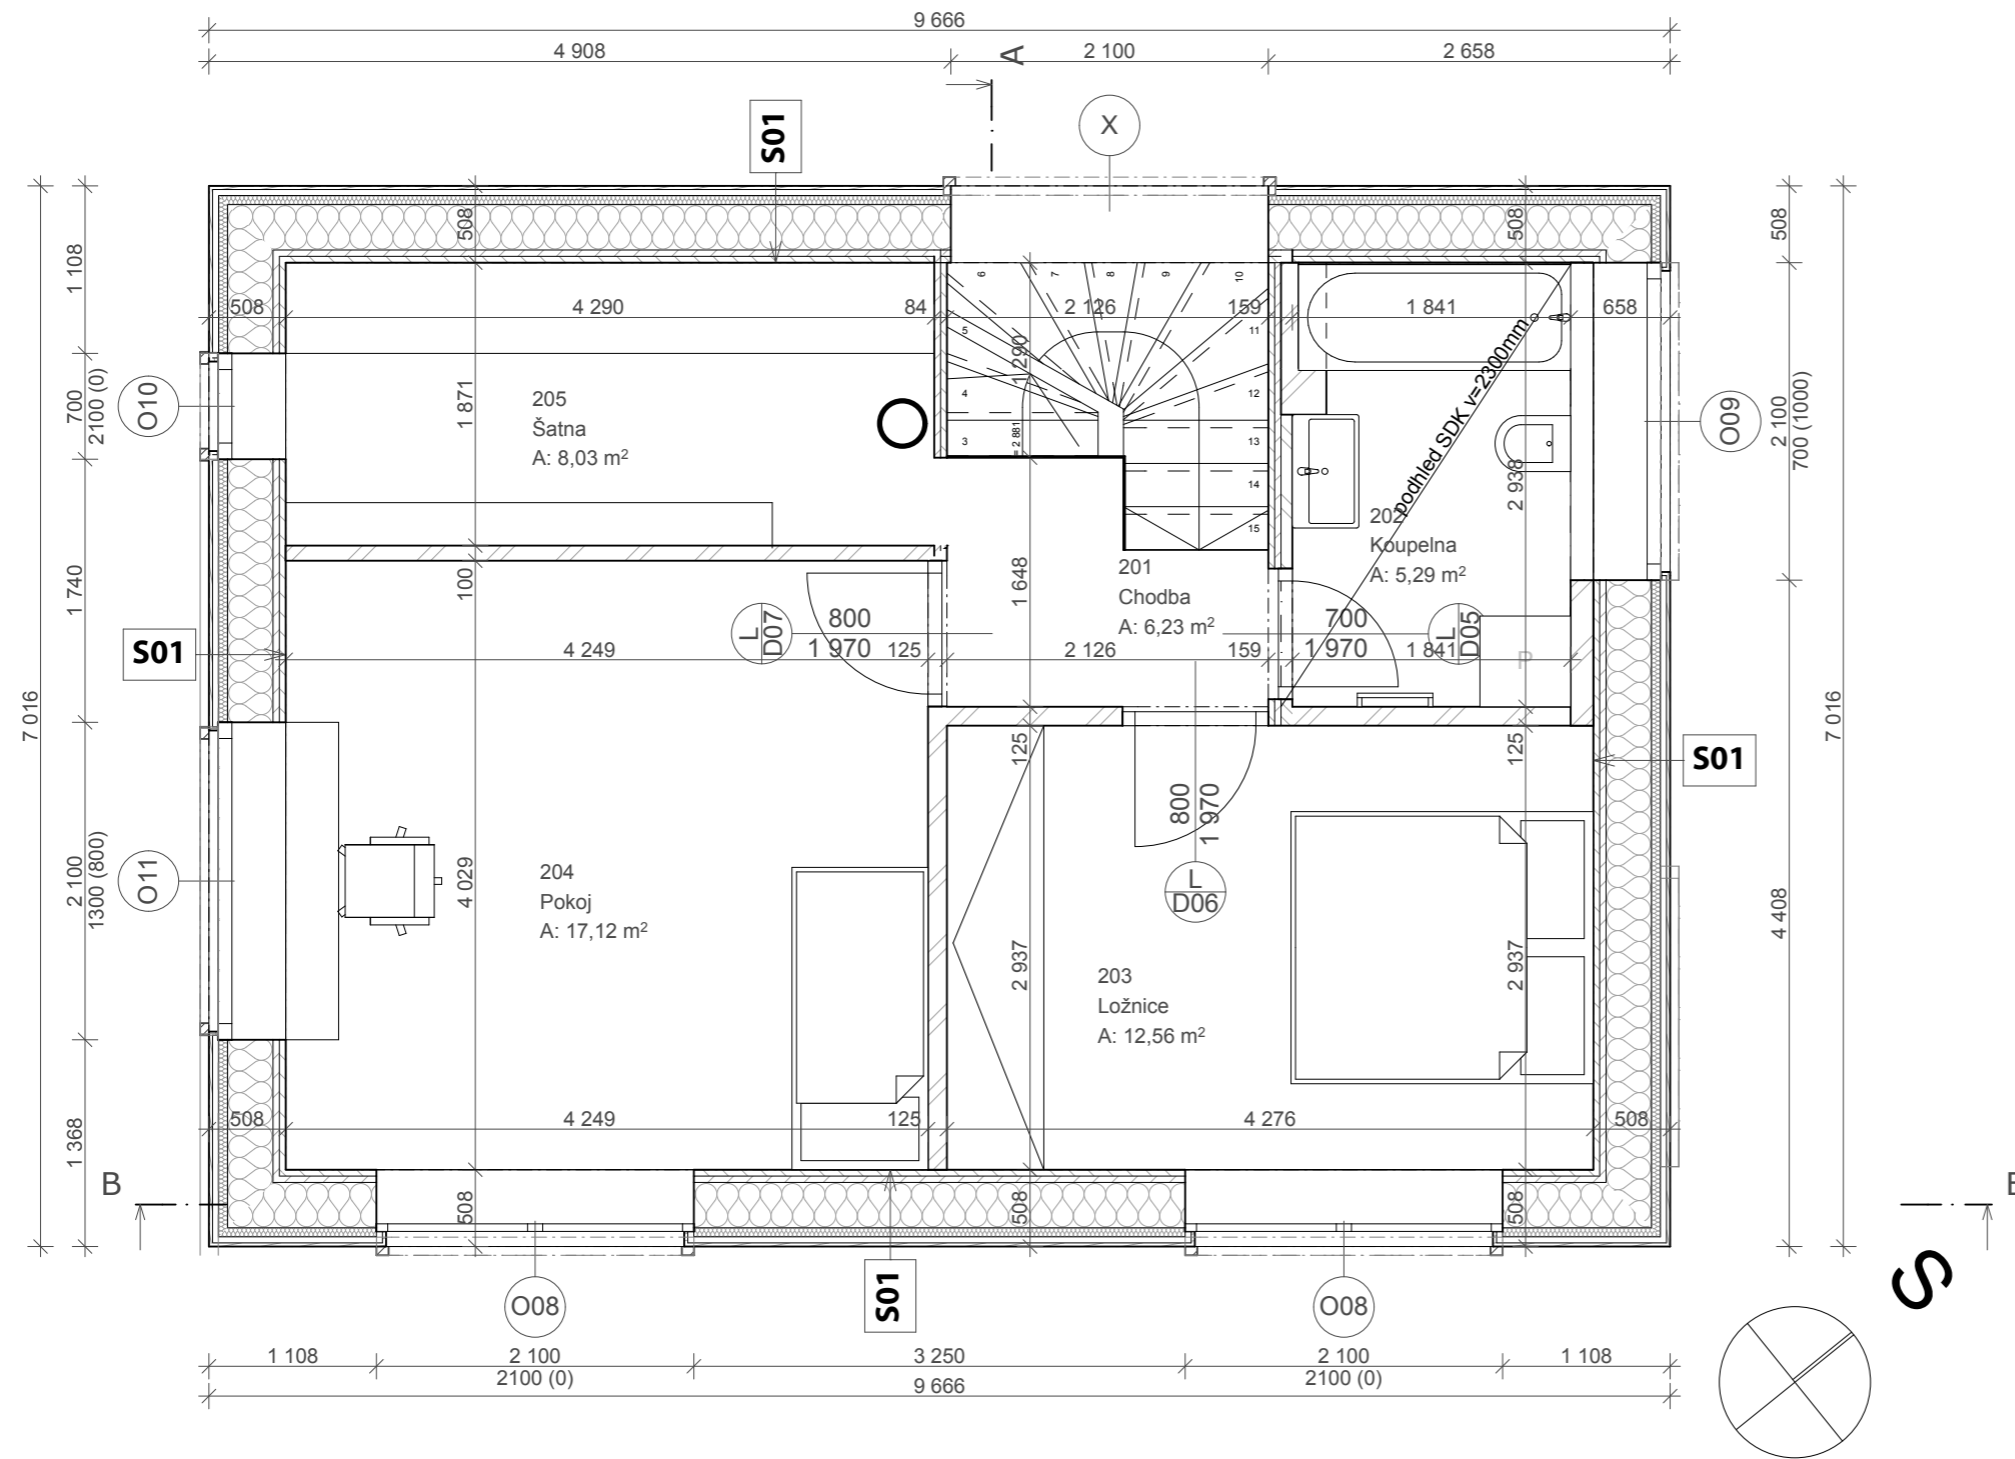

+0,000 = 264,5 m. n. m. BpV

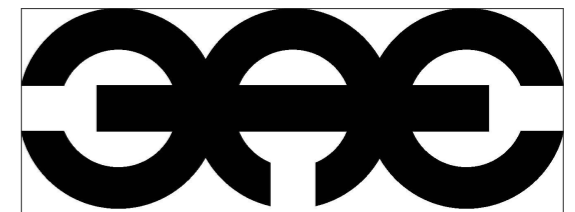

firmitas utilitas venustas

**3AE s.r.o.**

ARCHITEKTURA DESIGN REALIZACE

www.3ae.cz

Adresa: Vrbova 1427/19, 147 00 Praha 4 - Braník

Email: team@3ae.cz

Mobil: +420 736 535 429

IČO: 24658553

DIČ: CZ24658553

Název projektu:

**93\_NOVOSTAVBARD ČERNOŠICE 02**

Katastrální území: Černošice [620386],

Číslo parcely: 1842/1 a 1842/2

Stavebník:

Ing. Ladislav Zemánek, Sokolovská 1644, 25088

Čelákovice

Obsah výkresu:

**Půdorys 2 NP**

Stupeň dokumentace: **DSP**

Zodpovědný projektant: **Ing. arch. Lukáš Pejsar**

Vypracoval: **Ing. arch. Lukáš Pejsar**

Autor návrhu: **Ing. arch. Lukáš Pejsar**

Datum: **2.10.2013**

Část dokumentace:

**D.1.1 Architektonicko-stavební řešení**

Měřítko Kresby:

**1:50**

Č. přílohy:

**D.1.1.4**

Formát:

A3

Č. zakázky:

**93**

LEGENDA:

<b>S01</b>	
84mm	NOVATOP SOLID
300mm	STEICOWall
	VLOŽENÁ T.I. Knauf Nobasil MPE MEZI NOSNÍKY tl.: 140+160mm
60mm	HORIZONTÁLNÍ LAŽOVÁNÍ 60/40
	VLOŽENÁ T.I. Knauf Nobasil MPE MEZI LATĚ tl.: 60mm
	UV ODOLNÁ KONTAKTNÍ DIFÚZNÍ FÓLIE
40mm	LATĚ 40/60 SVISLE
19mm	HORIZONTÁLNÍ DŘEVĚNÝ OBKLAD ZE SIBÍRSKÉHO MODŘÍNU



PŘÍČKA SDK , ve vlhkých provozech SDK GKBI