

LEGENDA :

NOSNÉ STĚNY:

STĚNA EW 01 (z interiéru):

- Novatop Solid tl. 84 mm
- Izolace Isover UNI tl. 240 mm vkládaná mezi nosníky Steico Joist 240/45/40 (dle NZU)
- Kontra-latě impregnované 60/40 s vloženou izolací Isover UNI tl. 60 mm
- Difuzní folie UW odolná
- Kontra-latě impregnované 40/60 (na výšku)
- Latě impregnované 40/60 (na výšku)
- fasádní prkna vertikální- sibiřský modřín C hoblované

STĚNA IW 02:

- Novatop Solid tl. 84 mm
- Izolace Isover UNI tl. 60 mm vkládaná mezi SDK profily
- SDK tl. 15 mm (dělicí stěny s koupelnou mají zelené desky ze strany koupelny)

STĚNA EW 01' (z interiéru):

- viz skladba EW 01, na vnitřní straně přidán SDK tl. 12 mm

STĚNA IW 02':

- Novatop Solid tl. 84 mm
- Izolace Isover UNI tl. 30 mm vkládaná mezi SDK profily
- SDK tl. 12 mm (dělicí stěny s koupelnou mají zelené desky ze strany koupelny)

PŘÍČKY:



STĚNA IW 03:

- SDK tl. 12,5 mm (dělicí stěny s koupelnou mají zelené desky ze strany koupelny)
- Izolace Isover UNI tl. 100 mm vkládaná mezi SDK profily
- SDK tl. 12,5 mm (dělicí stěny s koupelnou mají zelené desky ze strany koupelny)

STĚNA IW 04:

- SDK tl. 15 mm (dělicí stěny s koupelnou mají zelené desky ze strany koupelny)
- Izolace Isover UNI tl. 150 mm vkládaná mezi zdvojené SDK profily
- SDK tl. 15 mm (dělicí stěny s koupelnou mají zelené desky ze strany koupelny)

Tabulka místnosti 1.NP					
Č.	Název místnosti	Plocha (m2)	Nášlapná vrstva	Povrch zdi	Povrch stropů
1.01	Zádvěří	17,85	epoxidová stěrka	Novatop/SDK, bílý nátěr	SDK, bílý nátěr
1.03	Ložnice hosté	15,37	epoxidová stěrka	Novatop/SDK, bílý nátěr	SDK, bílý nátěr
1.05	Koupelna hosté	4,40	epoxidová stěrka	SDK, epoxidová stěrka	SDK, bílý nátěr
1.06	Technická místnost	4,23	epoxidová stěrka	Novatop/SDK, bílý nátěr	SDK, bílý nátěr
1.07	Obývací pokoj + kk	49,46	podlahové palubky	Novatop	SDK, bílý nátěr
1.08	Ložnice	15,26	podlahové palubky	Novatop/SDK, bílý nátěr	SDK, bílý nátěr
1.09	Koupelna	3,97	epoxidová stěrka	SDK, epoxidová stěrka	SDK, bílý nátěr
1.10	WC	2,43	epoxidová stěrka	SDK, epoxidová stěrka	SDK, bílý nátěr
		112,97 m²			

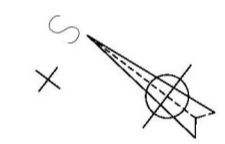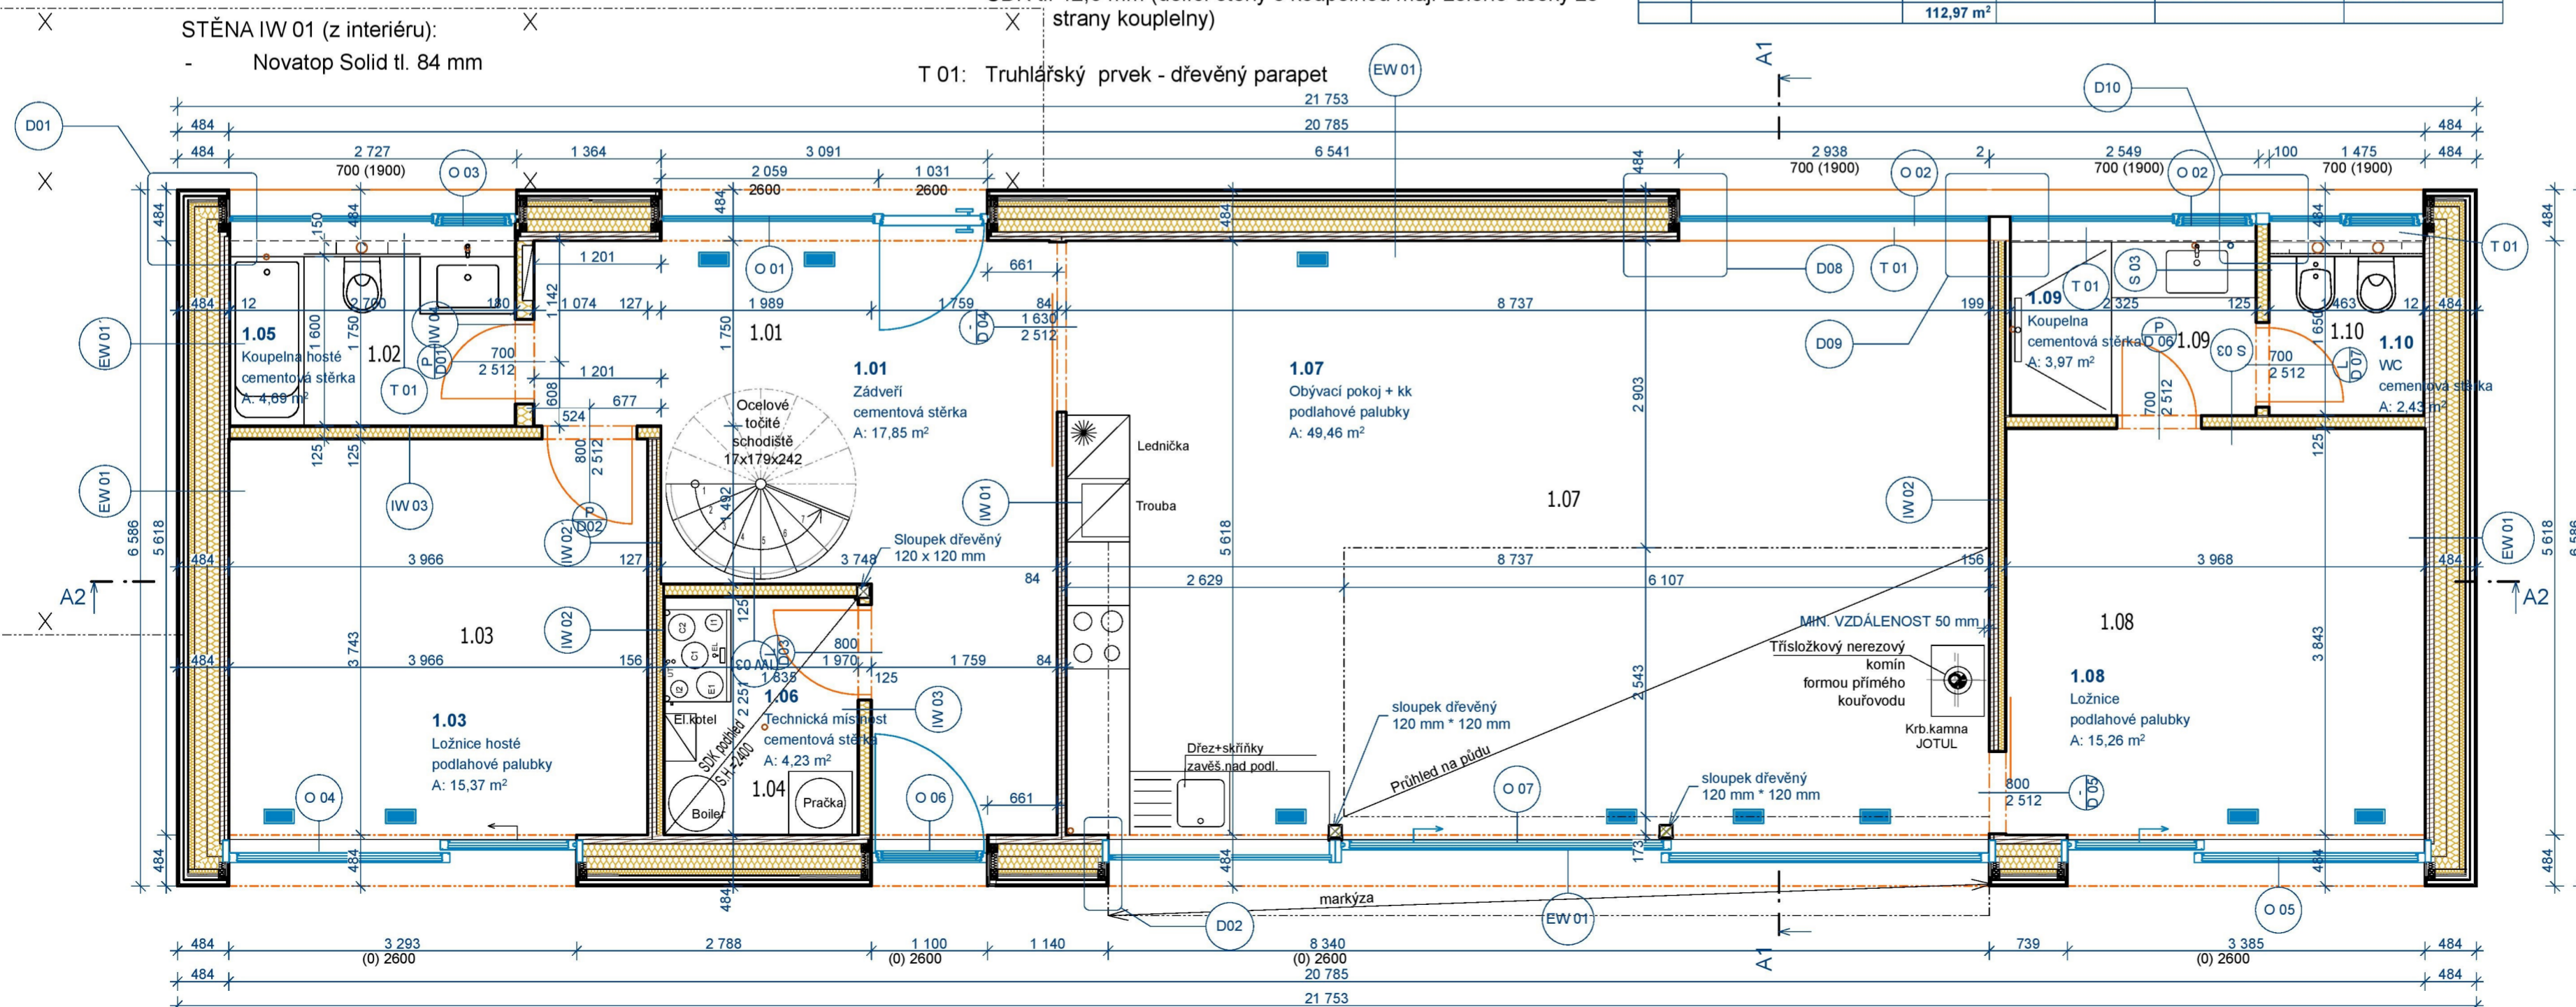

+0,000 = 378,337 m. n. m. BpV

firmitas utilitas venustas
3AE s.r.o.
ARCHITEKTURA DESIGN
REALIZACELIZACE www.3ae.cz

Adresa: Vrbova 1427/19, 147 00 Praha 4 - Braník
Email: team@3ae.cz
Mobil: +420 736 535 429
IČO: 24658553
DIČ: CZ24658553

Název projektu:
Novostavba rodinného domu
v obci Těchobuz
p.č. 1 087/3 a 1038/2
k.ú. Těchobuz

Katastrální území: k.ú. Těchobuz
Číslo parcely: 550,95 m.n.m.

Stavebník:
Ing. Jiří Mohl

Obsah výkresu:
Půdorys 1.NP

Stupeň dokumentace:
DSP

Zodpovědný projektant: Ing. Pavel Sedláček
Vypracoval: Ing. Pavel Sedláček
Autor návrhu: Ing. Arch. Zbyněk Krulich
Datum: 5/2015

Část dokumentace:
D.1.1_Architektonicko-stavební řešení
A2

Měřítko Kresby:
1:50

Č. přílohy: D.1.1.4	Formát: A2	Č. zakázky:
------------------------	---------------	-------------