




OSAZENÍ PODKLADNÍCH  
HRANOLŮ OBLOŽENÍ  
JÍDELNY

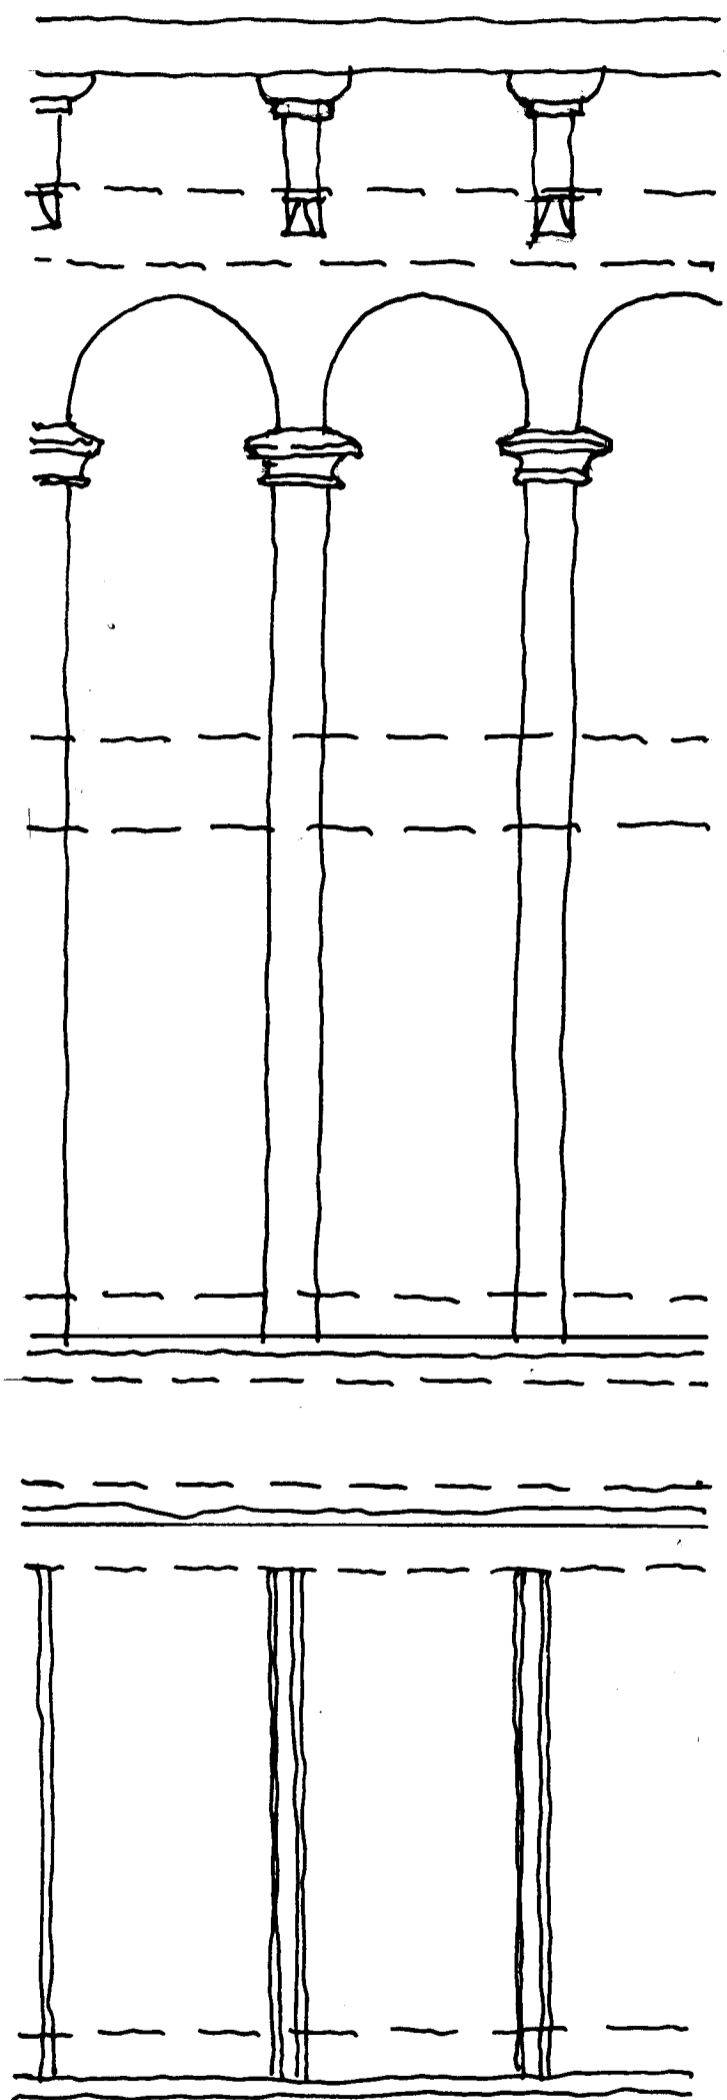

POHLED

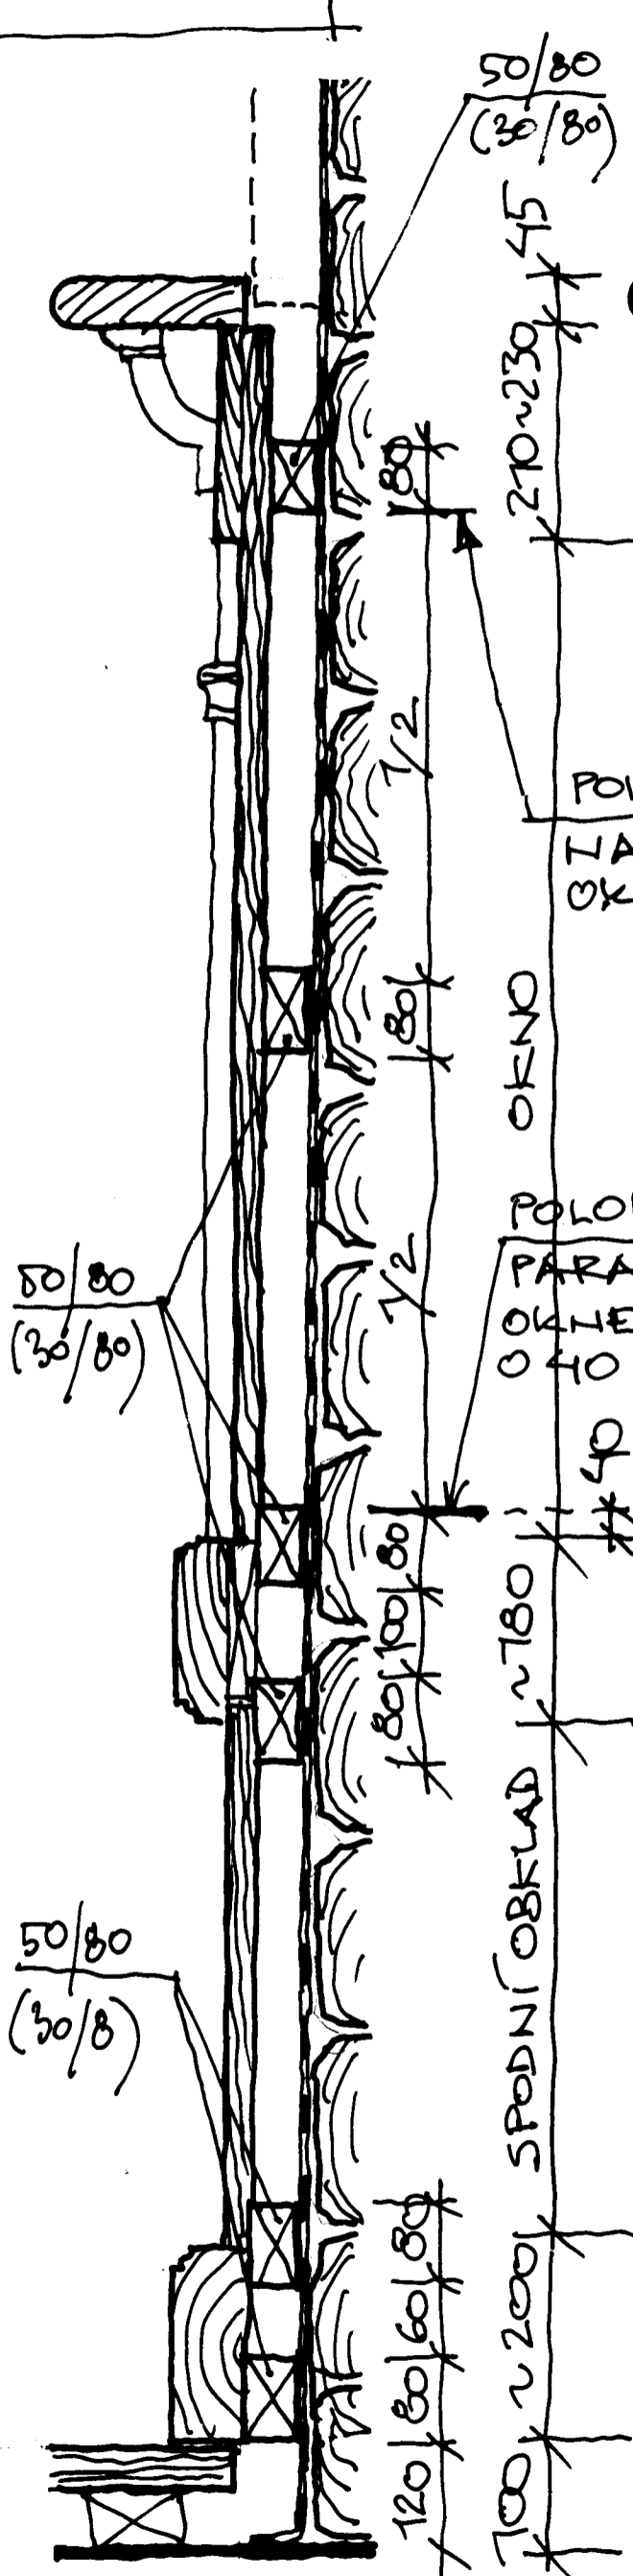

ŘEZ BĚŽNÝ

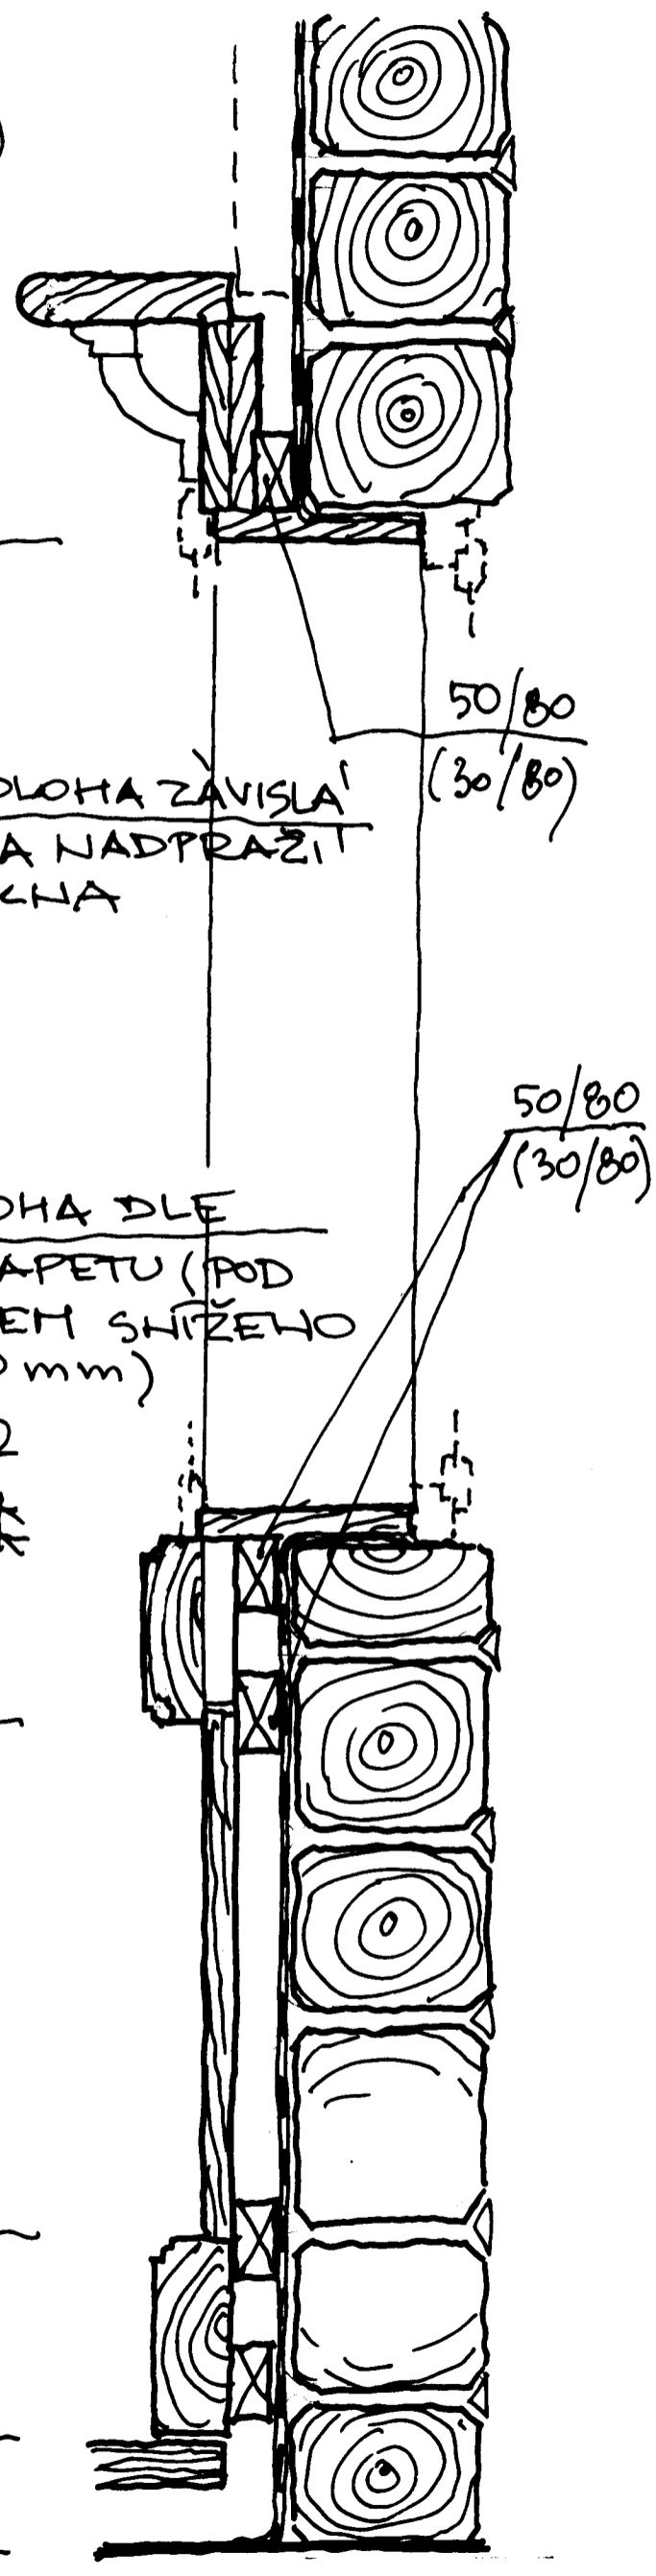

ŘEZ OKNEM