pozn:1 požárně dělící konstrukce odolnost REI 30 min -certifikát EGGER P-3144/4494 MPA BS
opláštěna 2x OSB 15 nosná kce KVH 60/160 minerální izolace 160 mm ob.hm 40kg/m2

LEGENDA MÍSTNOSTÍ

Číslo	Jméno	Plocha [m²]	Podlaha	Stěny	Strop	Poznámka
1.01	KOUPELNA	6,39	DLAŽBA KERAMICKÁ	ŠTUKOVÁ OMÍTKA NA ARM. STĚRKU KERAM. OBKLAD 2000 MM	PALUB. PODHLED	HYDROIZ. STĚRKA
1.02	CHODBA	6,21	DLAŽBA KERAMICKÁ	ŠTUKOVÁ OMÍTKA NA ARM. STĚRKU	PALUB. PODHLED	KERAM. SOKLÍK
1.03	GARÁŽ	18,74	TERAZZOVÁ DLAŽBA	ŠTUKOVÁ OMÍTKA NA ARM. STĚRKU	SDK PODHLED	KERAM. SOKLÍK
1.04	OBÝVACÍ POKOJ +KK	34,02	VYNIL	ŠTUKOVÁ OMÍTKA NA ARM. STĚRKU	PALUB. PODHLED	PODLAHOVÁ LIŠTA
1.05	ŠATNA	9,85	VYNIL	ŠTUKOVÁ OMÍTKA NA ARM. STĚRKU	PALUB. PODHLED	PODLAHOVÁ LIŠTA
1.06	LOŽNICE	14,86	VYNIL	ŠTUKOVÁ OMÍTKA NA ARM. STĚRKU	PALUB. PODHLED	PODLAHOVÁ LIŠTA
1.07	ŠATNA	9,59	VYNIL	ŠTUKOVÁ OMÍTKA NA ARM. STĚRKU	PALUB. PODHLED	PODLAHOVÁ LIŠTA
1.08	LOŽNICE	14,86	VYNIL	ŠTUKOVÁ OMÍTKA NA ARM. STĚRKU	PALUB. PODHLED	PODLAHOVÁ LIŠTA
1.09	CHODBA	6,21	DLAŽBA KERAMICKÁ	ŠTUKOVÁ OMÍTKA NA ARM. STĚRKU	PALUB. PODHLED	KERAM. SOKLÍK
1.10	KOUPELNA	6,42	DLAŽBA KERAMICKÁ	ŠTUKOVÁ OMÍTKA NA ARM. STĚRKU KERAM. OBKLAD 2000 MM	PALUB. PODHLED	HYDROIZ. STĚRKA
1.11	OBÝVACÍ POKOJ +KK	34,89	VYNIL	ŠTUKOVÁ OMÍTKA NA ARM. STĚRKU	PALUB. PODHLED	PODLAHOVÁ LIŠTA
1.12	GARÁŽ	18,74	TERAZZOVÁ DLAŽBA	ŠTUKOVÁ OMÍTKA NA ARM. STĚRKU	SDK PODHLED	KERAM. SOKLÍK
		174.4				
1.13	DÍLNA	202,39	STĚRKA	ŠTUKOVÁ OMÍTKA NA ARM. STĚRKU	PALUB. PODHLED	IZOLAČNÍ FABION
1.14	DÍLNA	95,13	STĚRKA	ŠTUKOVÁ OMÍTKA NA ARM. STĚRKU	PALUB. PODHLED	IZOLAČNÍ FABION
1.15a	WC	4,15	DLAŽBA KERAMICKÁ	ŠTUK. OMÍTKA NA ARM. STĚRKU KERAM. OBKLAD 2000 MM	SDK PODHLED	HYDROIZ. STĚRKA
1.15b	PŘEDSÍŇKA	3,95	DLAŽBA KERAMICKÁ	ŠTUK. OMÍTKA NA ARM. STĚRKU KERAM. OBKLAD 2000 MM	SDK PODHLED	HYDROIZ. STĚRKA
1.15c	SPRCHA	2,77	DLAŽBA KERAMICKÁ	ŠTUK. OMÍTKA NA ARM. STĚRKU KERAM. OBKLAD 2000 MM	SDK PODHLED	HYDROIZ. STĚRKA
1.15d	NÁDRŽ HYDRANT	2,41	DLAŽBA KERAMICKÁ	ŠTUKOVÁ OMÍTKA NA ARM. STĚRKU	SDK PODHLED	
1.16a	WC	4,15	DLAŽBA KERAMICKÁ	ŠTUKOVÁ OMÍTKA NA ARM. STĚRKU KERAM. OBKLAD 2000 MM	PALUB. PODHLED	HYDROIZ. STĚRKA
1.16b	PŘEDSÍŇKA	6,95	DLAŽBA KERAMICKÁ	ŠTUKOVÁ OMÍTKA NA ARM. STĚRKU	PALUB. PODHLED	KERAM. SOKLÍK
1.16c	SCHODY	2,41	DLAŽBA KERAMICKÁ	ŠTUKOVÁ OMÍTKA NA ARM. STĚRKU	PALUB. PODHLED	KERAM. SOKLÍK
1.17	SHOWROOM	36,00	VYNIL	ŠTUKOVÁ OMÍTKA NA ARM. STĚRKU	PALUB. PODHLED	PODLAHOVÁ LIŠTA
1.18	KANCELÁŘ	14,00	VYNIL	ŠTUKOVÁ OMÍTKA NA ARM. STĚRKU	PALUB. PODHLED	PODLAHOVÁ LIŠTA
		374.3				PODLAHOVÁ LIŠTA
1.19	LOŽNICE	14,35	KOBEREC	ŠTUKOVÁ OMÍTKA NA ARM. STĚRKU	PALUB. PODHLED	
1.20	WC	3,15	DLAŽBA KERAMICKÁ	ŠTUKOVÁ OMÍTKA NA ARM. STĚRKU KERAM. OBKLAD 2000 MM	PALUB. PODHLED	HYDROIZ. STĚRKA
1.21	PŘEDSÍŇ	4,41	DLAŽBA KERAMICKÁ	ŠTUKOVÁ OMÍTKA NA ARM. STĚRKU	PALUB. PODHLED	KERAM. SOKLÍK
1.22	KOUPELNA	7,94	DLAŽBA KERAMICKÁ	ŠTUKOVÁ OMÍTKA NA ARM. STĚRKU KERAM. OBKLAD 2000 MM	PALUB. PODHLED	HYDROIZ. STĚRKA
1.23	POKOJ	14,30	DŘEVĚNÉ LAMELY	ŠTUKOVÁ OMÍTKA NA ARM. STĚRKU	PALUB. PODHLED	PODLAHOVÁ LIŠTA
1.24	OBÝVACÍ POKOJ	53,77	DŘEVĚNÉ LAMELY	ŠTUKOVÁ OMÍTKA NA ARM. STĚRKU	PALUB. PODHLED	PODLAHOVÁ LIŠTA
1.25	ZÁDVEŘÍ	8,96	DLAŽBA KERAMICKÁ	ŠTUKOVÁ OMÍTKA NA ARM. STĚRKU	PALUB. PODHLED	KERAM. SOKLÍK
1.26	TECH.MÍSTNOST	16,36	DLAŽBA KERAMICKÁ	ŠTUKOVÁ OMÍTKA NA ARM. STĚRKU	PALUB. PODHLED	KERAM. SOKLÍK
1.27	KUCH.KOUT+ JÍDELNA	18,40	DŘEVĚNÉ LAMELY	ŠTUKOVÁ OMÍTKA NA ARM. STĚRKU	PALUB. PODHLED	PODLAHOVÁ LIŠTA
1.28	GARÁŽ	30,00	TERAZZOVÁ DLAŽBA	ŠTUKOVÁ OMÍTKA NA ARM. STĚRKU	PALUB. PODHLED	KERAM. SOKLÍK
1.29	TERASA	24,40	TERASOVÁ PRKNA	ŠTUKOVÁ OMÍTKA NA ARM. STĚRKU	PALUB. PODHLED	
		181.7				
		537.8				

POZN.Č.1: PŮDORYS WC PRO SHOWROOM ÚROVEŇ +0,900

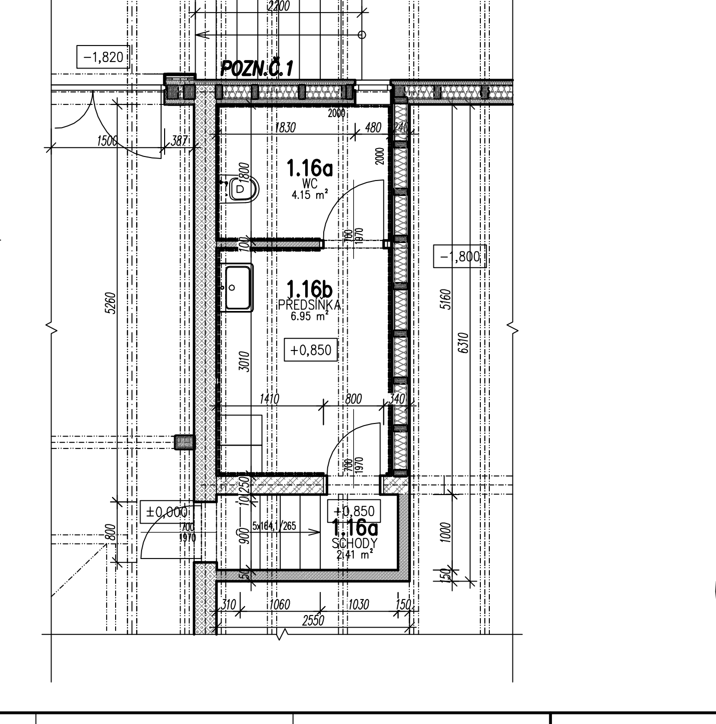

LEGENDA MATERIÁLU

- ZDIVO Z KAMENE SPÁROVANÉ Z RUBOVÉ STRANY PŘIBETONOVANÉ
- ZDIVO Z BEDNÍCÍCH TVAROVEK BETON C20/25 SVISLÁ 2ø R12 PO 250MM VODOROVNÁ VÝZTUŽ 2ø R12 PO 250MM
- POROTHERM 30 T Profi tl. 300 mm TENKOVRSTVÁ ZDÍCÍ MALTA
- PŘÍČKA Z KOVOVÝCH PROFILŮ PLÁŠŤĚNÁ DVOJITĚ SÁDROVLÁKNITÝMI DESKAMI
- DŘEVOVLÁKNITÁ DESKA MĚKKÁ- NAPŘ HOFATEX,
- XPS POLYSTYREN STYRODUR C2800 CS
- PIR STŘEŠNÍ DÍLEC
- VLÁKNITÉ TEPELNÉ IZOLACE
- PROSTÝ BETON
- ŽELEZOBETON
- ŠTĚRK
- STŘEŠNÍ SUBSTRÁT
- VALOUNY
- PŮVODNÍ ZEMINA

VYPRACOVAL:	HL. PROJEKTANT:	ZODP. PROJEKTANT:	ING. STANISLAV MIKEŠ ING. ARCH. MARTIN ŠPILLER LIPOVÁ 1332,665 01 ROSICE TEL.: 776 204 037, 776 193 871
Ing. Stanislav Mikeš	Ing. Stanislav Mikeš	Ing. Stanislav Mikeš	
Ing.arch. Martin Špiller	Ing.arch. Martin Špiller		
INVESTOR: Jaroslav a Magda Koudelkovi, Steinbrenerova 49, 38501 Vimperk			
AKCE: MODŘÍNOVÝ DŮM, Horní Planá parc. 563/3 a 563/4			DATUM: 10/2013
			STUPEŇ: DUR + DSP
			MĚŘÍTKO: 1:100
NÁZEV VÝKRESU: PŮDORYS 1.NP			VÝKRES Č. D1.03

S