


PUDORYS PODKROVI

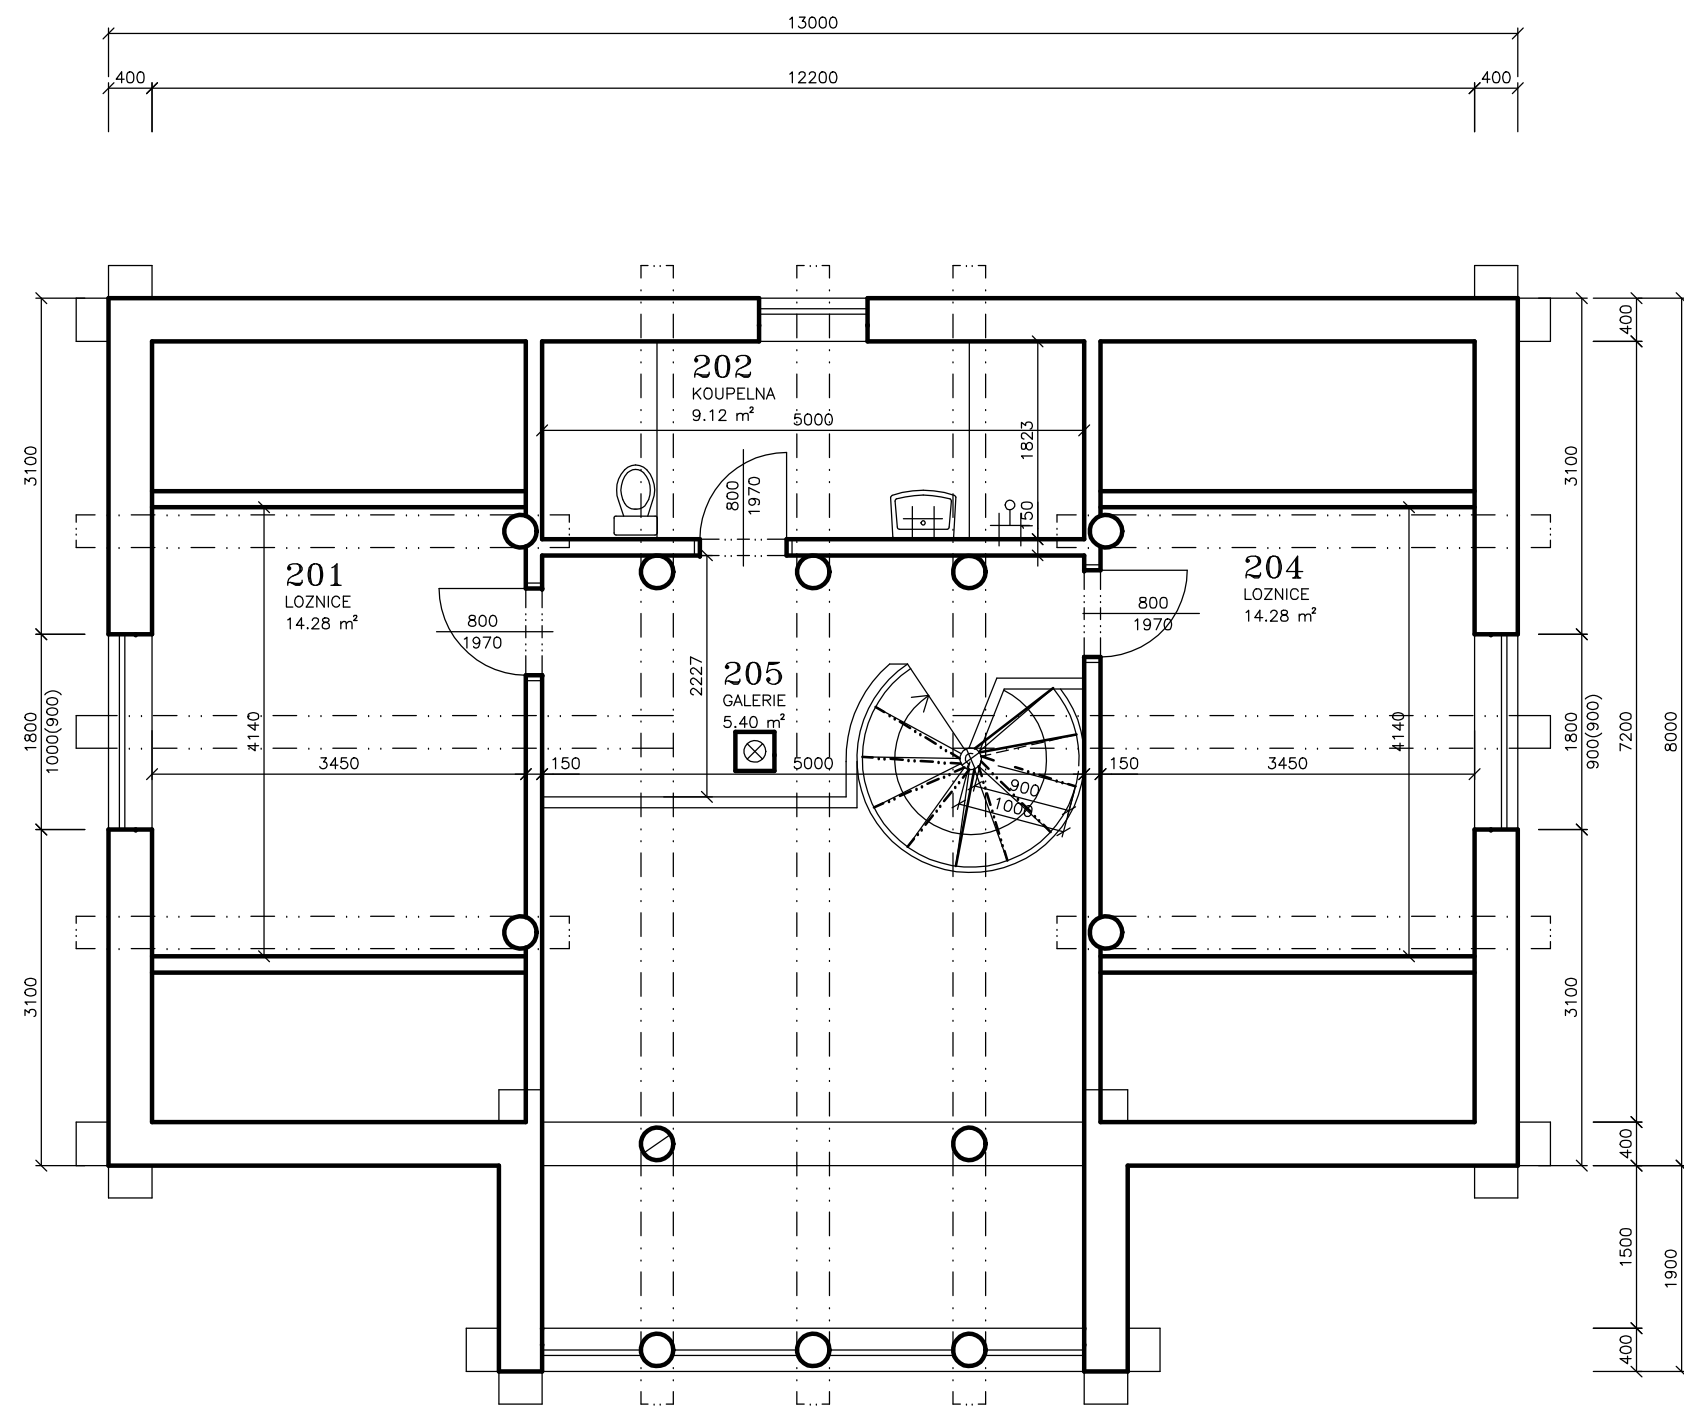


LEGENDA MÖSTNOSTÖ:

№.M.	ŠEL MÖSTNOSTI	PLOCHA m ²	PODLAHA	POVRCH.ŠPRAVA
201	LOZNICE	14.28	PALUBKY	VYMALBA, nater vosk.
202	KOUPELNA	9.12	KERAM.DLAZBA	VYMALBA KERAMICKY OBKLAD
204	LOZNICE	14.28	PALUBKY	VYMALBA, nater vosk.
205	GALERIE	5.40	PALUBKY	VYMALBA, nater vosk.

LEGENDA MATERIALU:

- 400mm DREVENA SENDVICOVA KONSTRUKCE
- SKELET 60/160 po 500 mm
- dve krajni a dve prostrdni pole zavetrovana 60/160
- 2xNEHRANENA HOBLOVANA PRKNA 50mm
- PURE ONE 100mm(rost predsteny 100/60)
- PURE ONE 160mm(nosna ramova kce 60/160)
- FERMACELL VAPOR 12,5mm
- PURE ONE 60mm(rost predsteny 60/50)
- FERMACELL 12,5mm
- 120mm SENDVICOVE PRICKY
- FERMACELL 12,5
- RAMOVA KONSTRUKCE 60/95, DEKWOOL 80mm
- FERMACELL 12,5

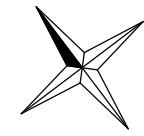

1:0.000=100,300

OKRES: FRYDEK-MISTEK KU: CELADNA	STAVEBNIK: Mgr. Petra Pacakova, Jiraskova 2493, 738 01 Frydek-Mistek	ING. M. BLATECKY POD LESEM 225 747 41 Branka u Opavy
VYPRACOVAL: ING. M. BLATECKY	Srubovy RD parc.c. 2437/1 CELADNA	UCEL: DSP
ZOD.PROJETANT: ING. M. BLATECKY		DATUM: 03/2015
D1.1b Architektonicko-stavebni reseni	PUDORYS PODKROVI	FORMAT: 2A4 MERITKO CIS.VYKR.
		1:50
		103