KOORDINACNI SITUACE

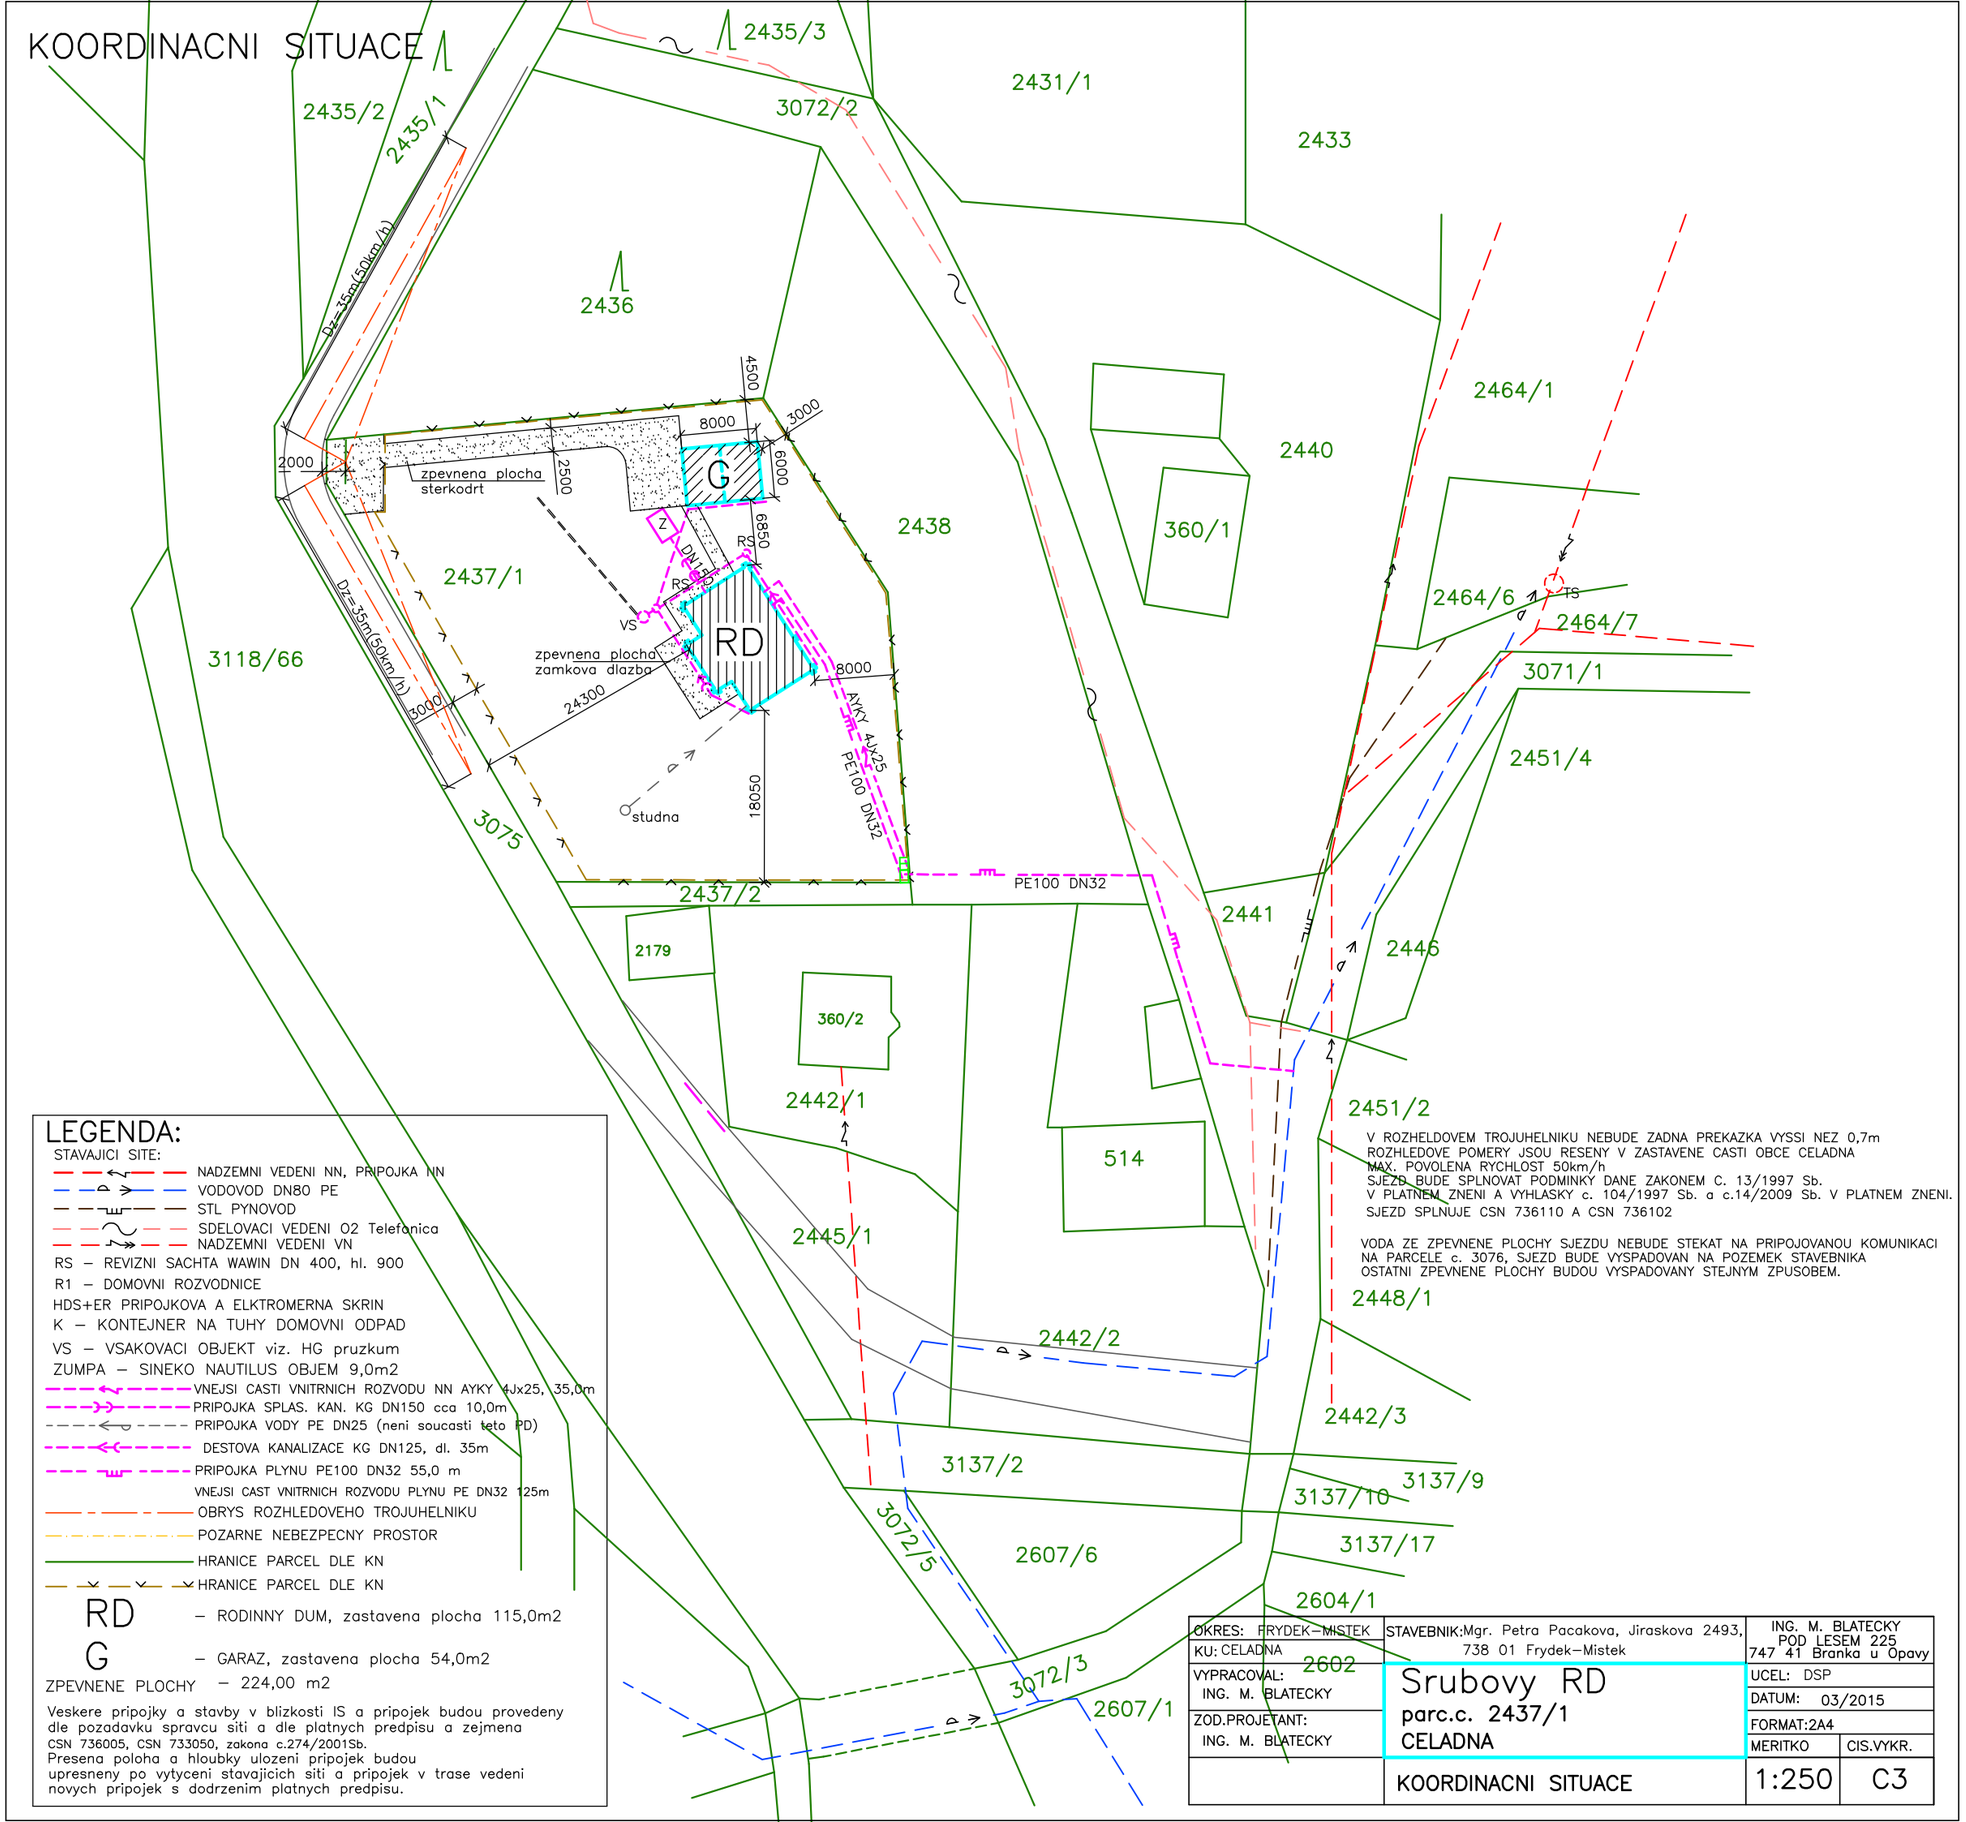

V ROZHELDOVEM TROJUHELNIKU NEBUDE ZADNA PREKAZKA VYSSI NEZ 0,7m
ROZHLEDOVE POMERY JSOU RESENY V ZASTAVENE CASTI OBCE CELADNA
MAX. POVOLENA RYCHLOST 50km/h
SJEZD BUDE SPLNOVAT PODMINKY DANE ZAKONEM C. 13/1997 Sb.
V PLATNEM ZNENI A VYHLASKY c. 104/1997 Sb. a c.14/2009 Sb. V PLATNEM ZNENI.
SJEZD SPLNUJE CSN 736110 A CSN 736102

VODA ZE ZPEVNENE PLOCHY SJEZDU NEBUDE STEKAT NA PRIPOJOVANOU KOMUNIKACI
NA PARCELE c. 3076, SJEZD BUDE VYSPADOVAN NA POZEMEK STAVEBNIKA
OSTATNI ZPEVNENE PLOCHY BUDOU VYSPADOVANY STEJNYM ZPUSOBEM.

LEGENDA:

STAVAJICI SITE:

- NADZEMNI VEDENI NN, PRIPOJKA NN
- VODOVOD DN80 PE
- STL PYNOVOD
- SDELOVACI VEDENI O2 Telefonica
- NADZEMNI VEDENI VN

RS – REVIZNI SACHTA WAWIN DN 400, hl. 900
R1 – DOMOVNI ROZVODNICE
HDS+ER PRIPOJKOVA A ELKTROMERNA SKRIN
K – KONTEJNER NA TUHY DOMOVNI ODPAD
VS – VSAKOVACI OBJEKT viz. HG pruzkum
ZUMPA – SINEKO NAUTILUS OBJEM 9,0m2

- VNEJSI CASTI VNITRNICH ROZVODU NN AYKY 4Jx25, 35,0m
- PRIPOJKA SPLAS. KAN. KG DN150 cca 10,0m
- PRIPOJKA VODY PE DN25 (neni soucasti teto PD)
- DESTOVA KANALIZACE KG DN125, dl. 35m
- PRIPOJKA PLYNU PE100 DN32 55,0 m
- VNEJSI CAST VNITRNICH ROZVODU PLYNU PE DN32 125m
- OBRYS ROZHLEDOVEHO TROJUHELNIKU
- POZARNE NEBEZPECNY PROSTOR
- HRANICE PARCEL DLE KN
- HRANICE PARCEL DLE KN

RD – RODINNY DUM, zastavena plocha 115,0m2
G – GARAZ, zastavena plocha 54,0m2
ZPEVNENE PLOCHY – 224,00 m2

Veskere pripojky a stavby v blizkosti IS a pripojek budou provedeny dle pozadavku spravcu siti a dle platnych predpisu a zejmena CSN 736005, CSN 733050, zakona c.274/2001Sb.
Presena poloha a hloubky ulozeni pripojek budou upresneny po vytyceni stavajicich siti a pripojek v trase vedeni novych pripojek s dodrzenim platnych predpisu.

OKRES: FRYDEK–MISTEK	STAVEBNIK: Mgr. Petra Pacakova, Jiraskova 2493, 738 01 Frydek–Mistek	ING. M. BLATECKY POD LESEM 225 747 41 Branka u Opavy
KU: CELADNA		
VYPRACOVAL: ING. M. BLATECKY	Srubovy RD parc.c. 2437/1 CELADNA	UCEL: DSP
ZOD.PROJETANT: ING. M. BLATECKY		DATUM: 03/2015
		FORMAT:2A4
	KOORDINACNI SITUACE	MERITKO: 1:250 / CIS.VYKR.: C3