



POHLEDY


pohled severozapadni

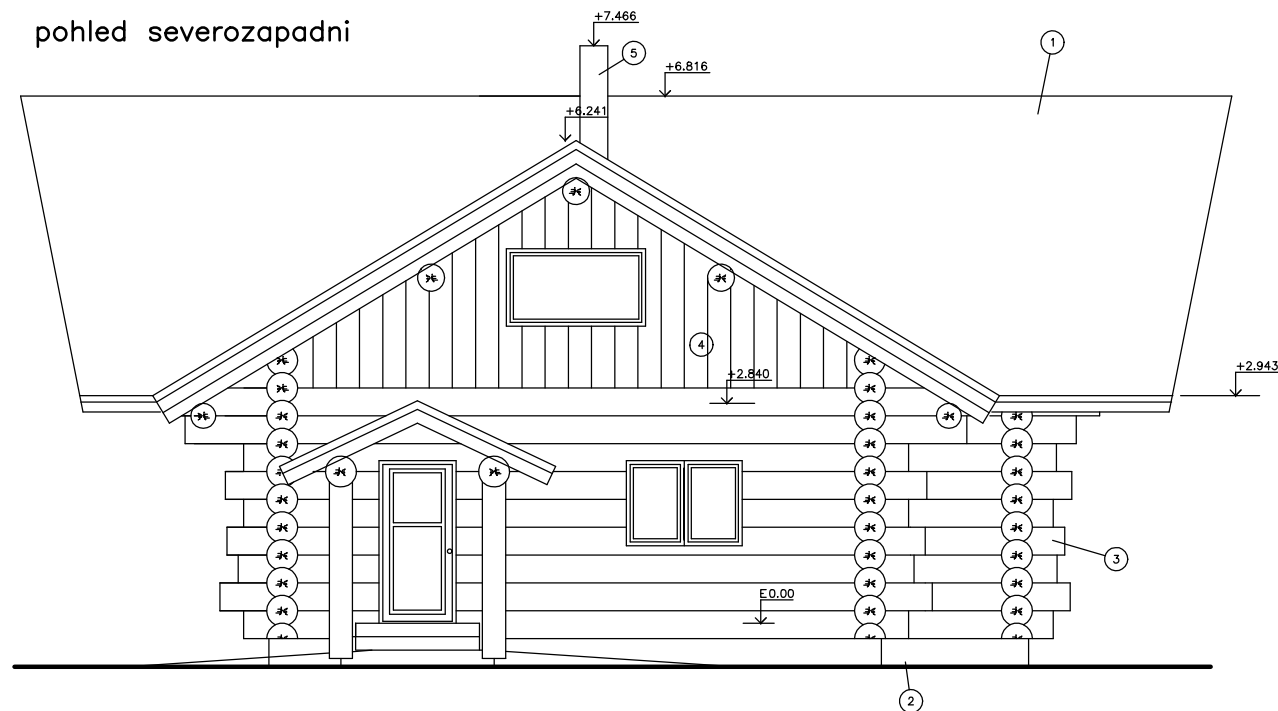


pohled jihozapadni

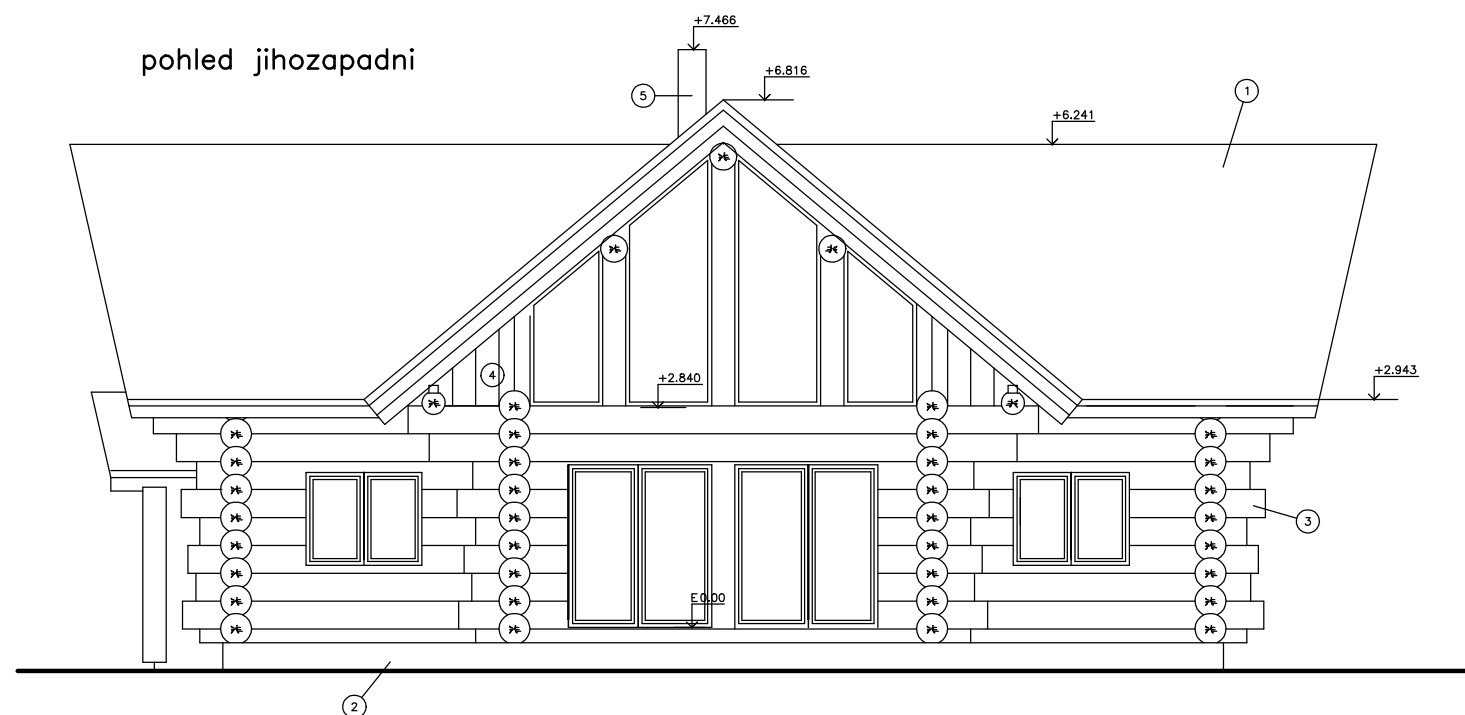

pohled severovýchodni

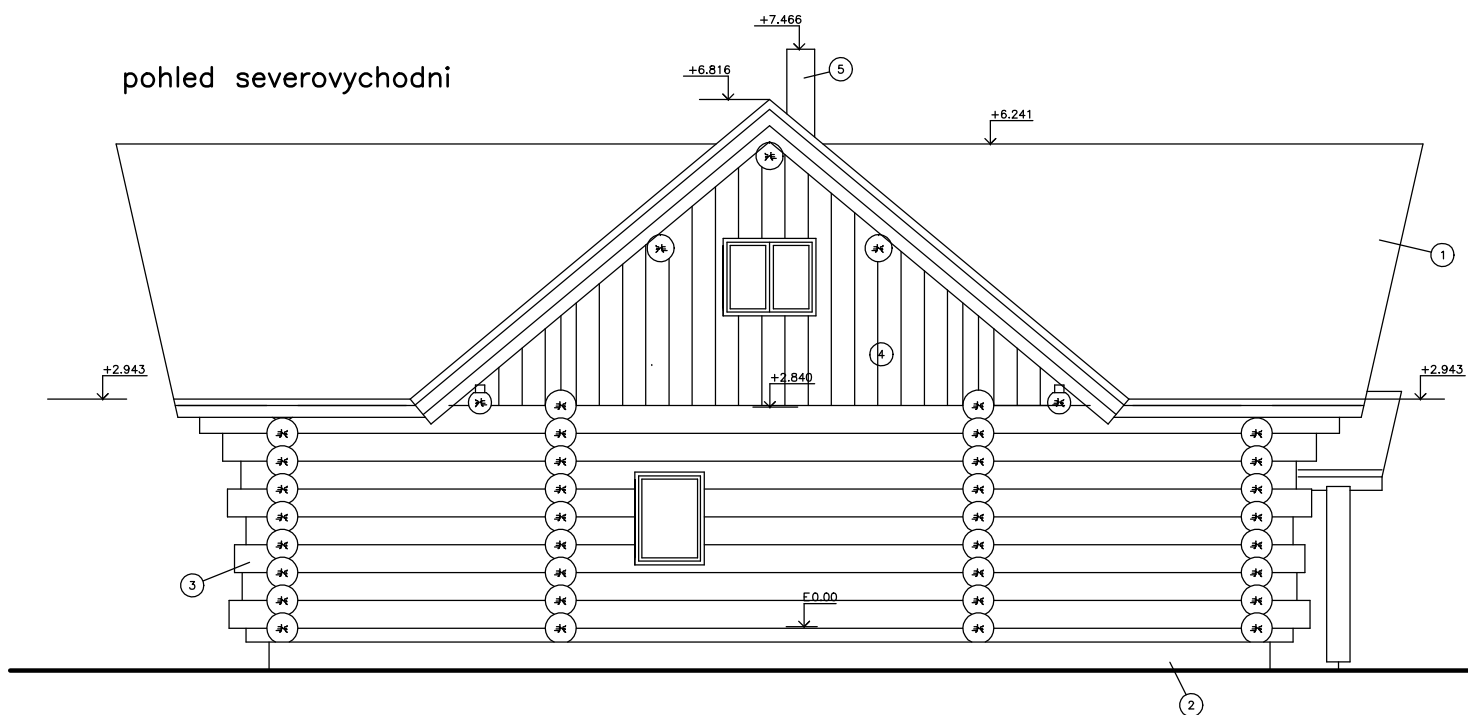

pohled jihovýchodni

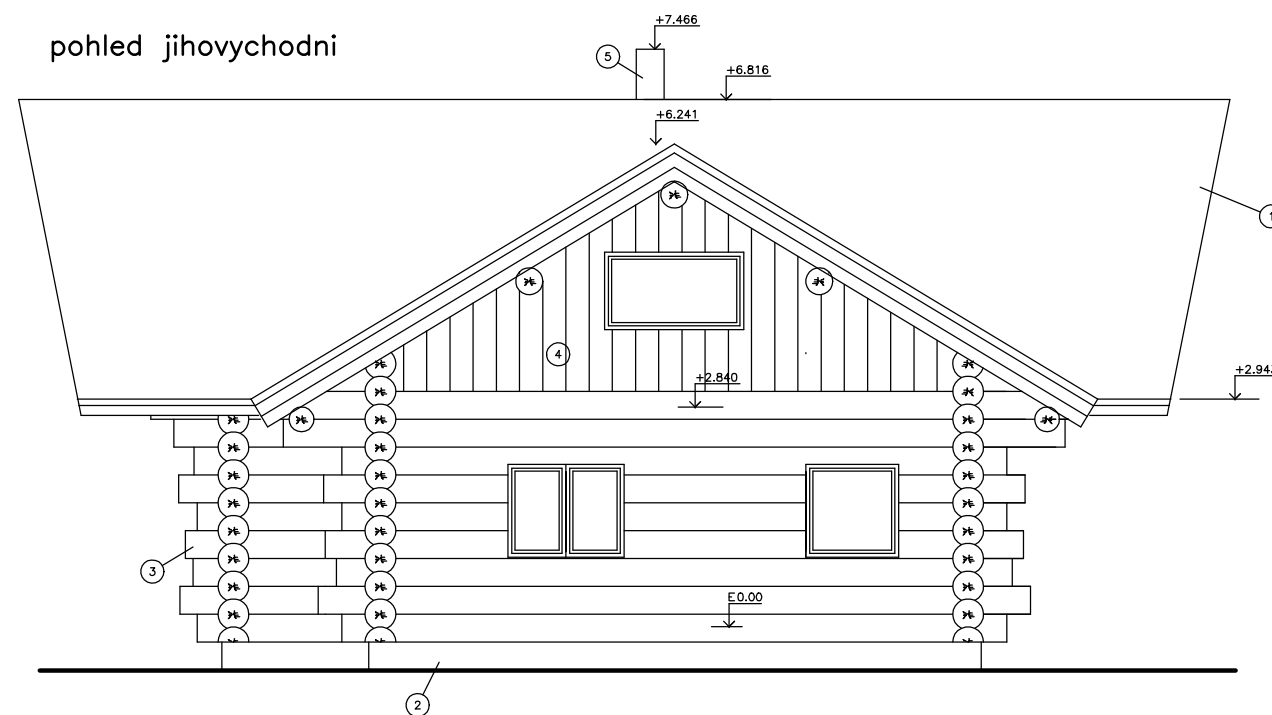

E0.000=100,300

LEGENDA:

1. STRESNI KRYTINA, BRAMAC
2. KZS AKRYLAT
3. DREVENA SRUBOVA KONSTRUKCE
4. NEHRANENE PRKNA, OBKLAD
5. KOMINOVE ZDIVO, SILIKONOVA OMITKA

OKRES: FRYDEK-MISTEK KU: CELADNA	STAVEBNIK: Mgr. Petra Pacakova, Jiraskova 2493, 738 01 Frydek-Mistek	ING. M. BLATECKY POD LESEM 225 747 41 Branka u Opavy
VYPRACOVAL: ING. M. BLATECKY	Srubovy RD parc.c. 2437/1 CELADNA	UCEL: DSP
ZOD.PROJETANT: ING. M. BLATECKY		DATUM: 03/2015
D1.1b Architektonicko- stavebni reseni	POHLEDY	FORMAT:2A4 MERITKO CIS.VYKR.
		1:100 105