


PŮDORYS 1.NP

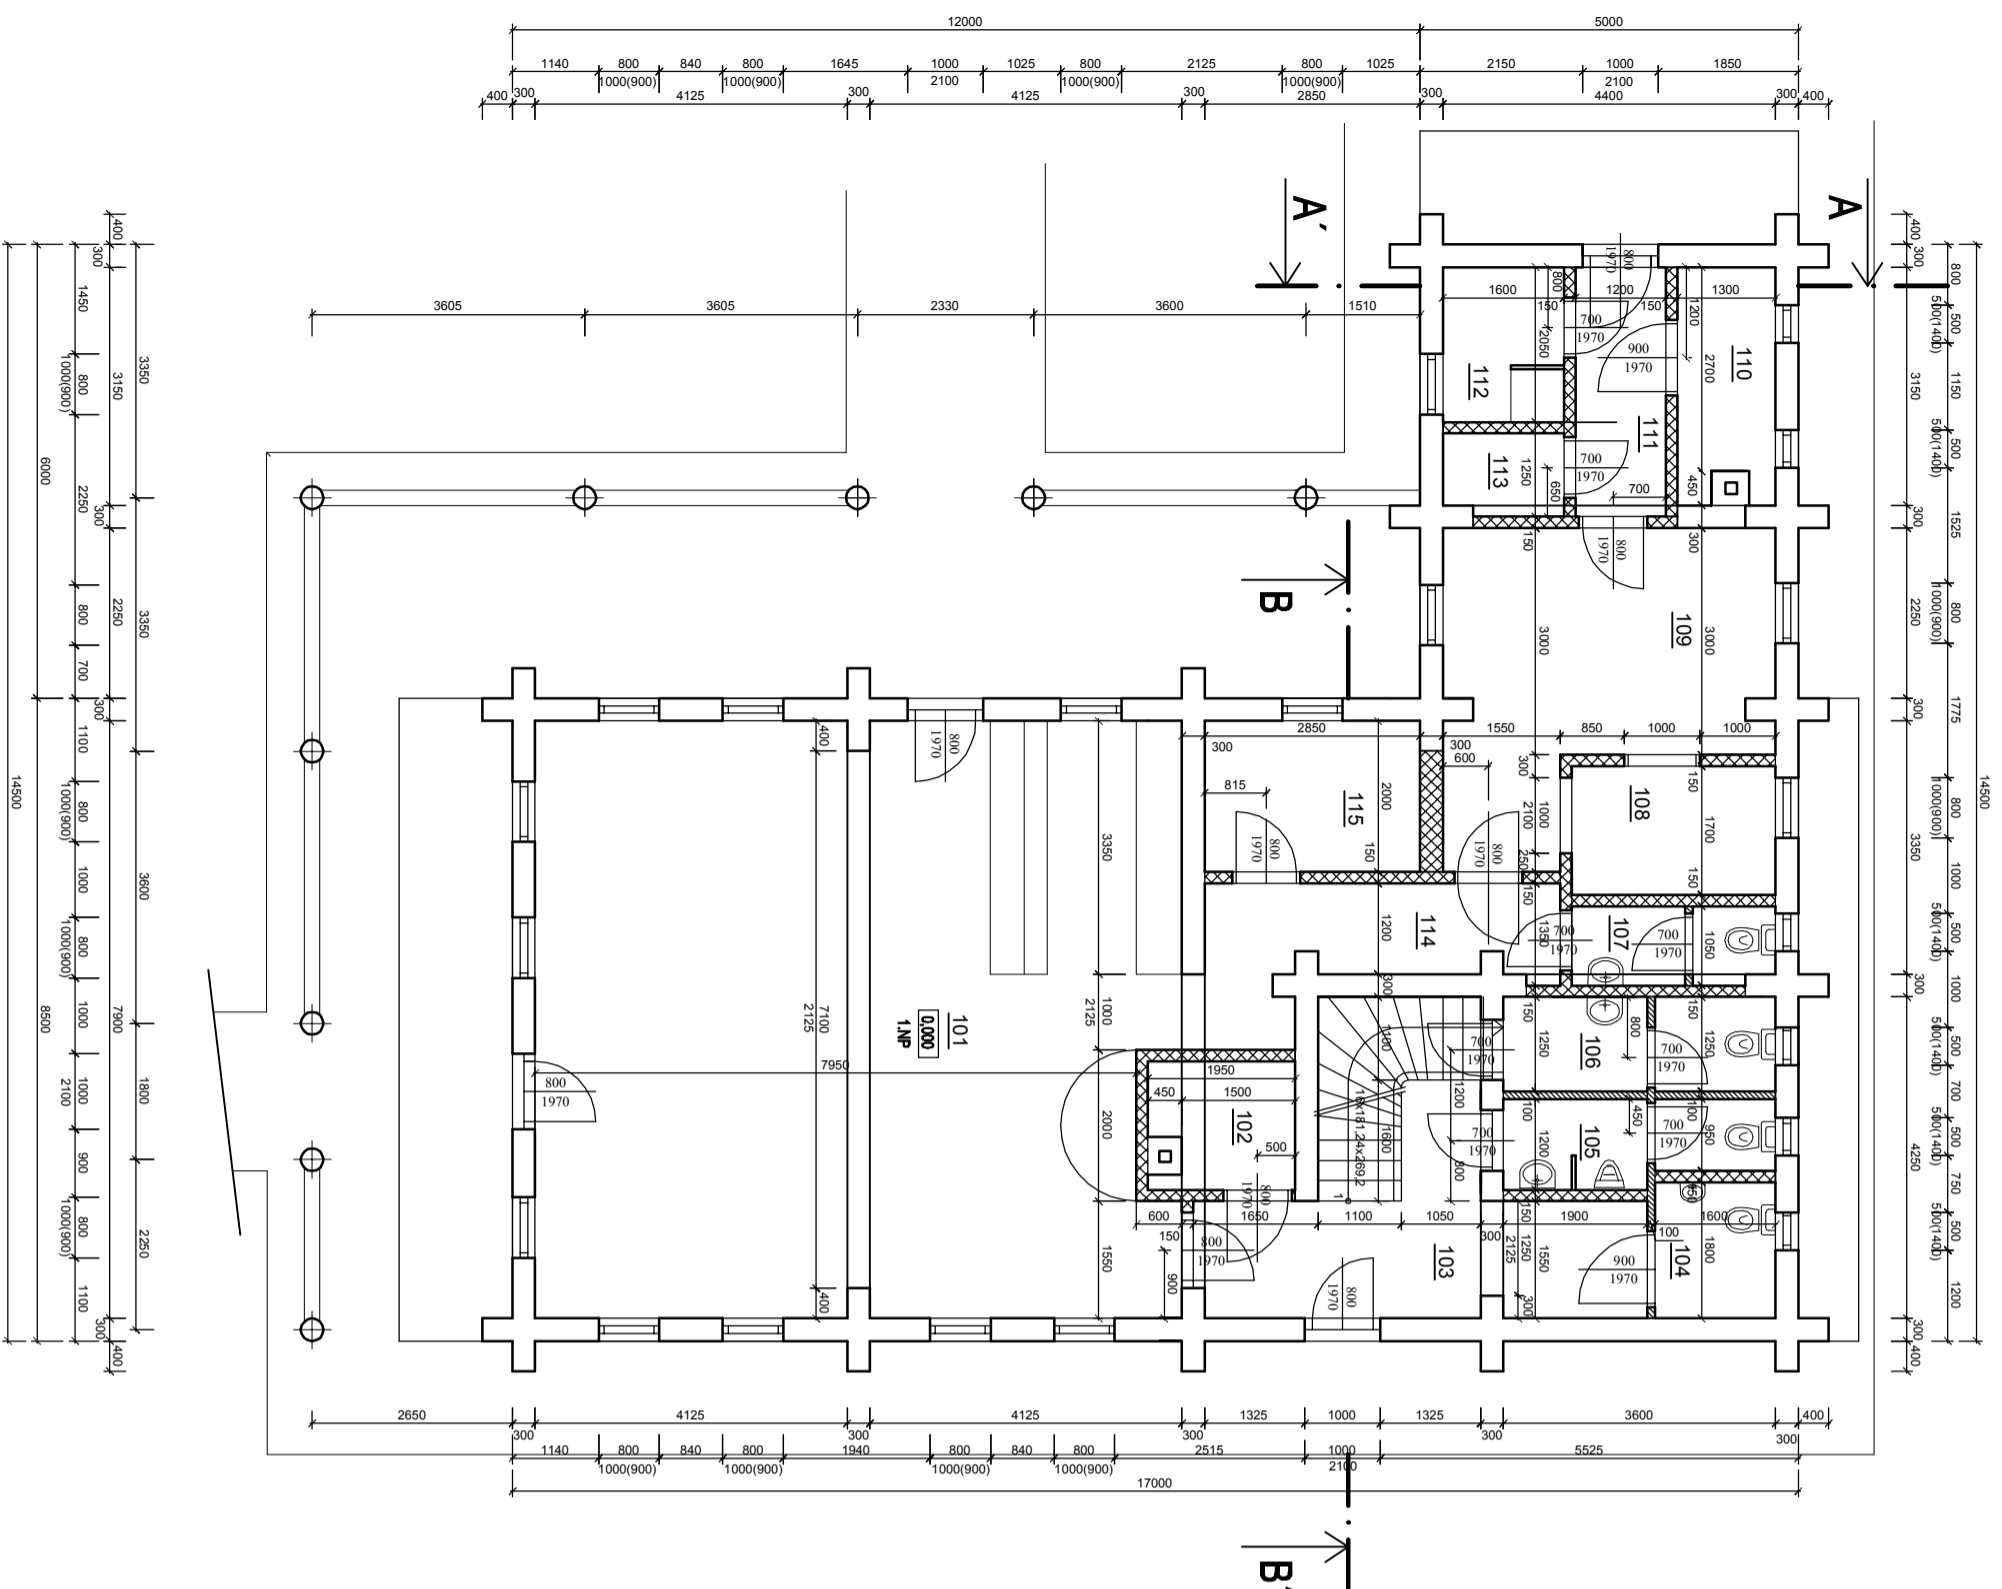

LEGENDA MÍSTNOSTÍ

Číslo míst.	Účel místnosti	Plocha v m ²	Podlaha Druh	ozn.	Poznámka
101	Restaurace	65,80	Keramická dlažba	A.1	
102	Sklad	3,10	Keramická dlažba	A.1	
103	Chodba	14,96	Keramická dlažba	A.1	
104	WC - bezbariérové	2,88	Keramická dlažba	A.1	
105	WC - muži	4,01	Keramická dlažba	A.1	
106	WC - ženy	4,46	Keramická dlažba	A.1	
107	WC záměstnanci	2,75	Keramická dlažba	A.1	
108	Bílá nádobí	4,59	Keramická dlažba	A.1	
109	Kuchyň	15,37	Keramická dlažba	A.1	
110	Technická místnost	3,90	Keramická dlažba	A.1	
111	Chodba	3,96	Keramická dlažba	A.1	
112	Šatna	3,28	Keramická dlažba	A.1	
113	Sklad	1,78	Keramická dlažba	A.1	
114	Chodba	7,25	Keramická dlažba	A.1	
115	Kancelář	5,70	Keramická dlažba	A.1	
CELKEM		143,79m²			

LEGENDA MATERIÁLŮ

- NOSNÁ KONSTRUKCE Z DŘEVĚNÉ KULATINY Ø 300mm
- SDK STĚNA KNAUF tl. 150mm
- SDK STĚNA KNAUF tl. 100mm
- KOMÍNOVÝ SYSTÉM SCHIEDEL UNI 25

0,000 = 376,46m.n.m B.p.v

VYPRACOVAL	KRESLIL	KONTROLOVAL	LXM GROUP a.s. Malostranská 579 742 42 Šenov u Nového Jičína IČO 258 498 32, TEL. 739 663 006 www.lxmgroup.cz emilil: tomas.jaburek@lxmgroup.cz	
Ing. Tomáš Jabůrek	Ing. Tomáš Jabůrek	Ing. Tomáš Jabůrek	AKCE:	DATAUM
REKREAČNÍ ZAŘÍZENÍ			Nový Jičín - Skalky, parc. č. 479/17	Č. ZAKÁZKY
NÁZEV VÝKRESU:			PŮDORYS 1.NP	STUPĚŇ DOK.
				FORMÁT:
				MĚŘÍTKO:
				1:100
				ČÍSLO VÝKRESU
				F.02.