


ŘEZ A-A'

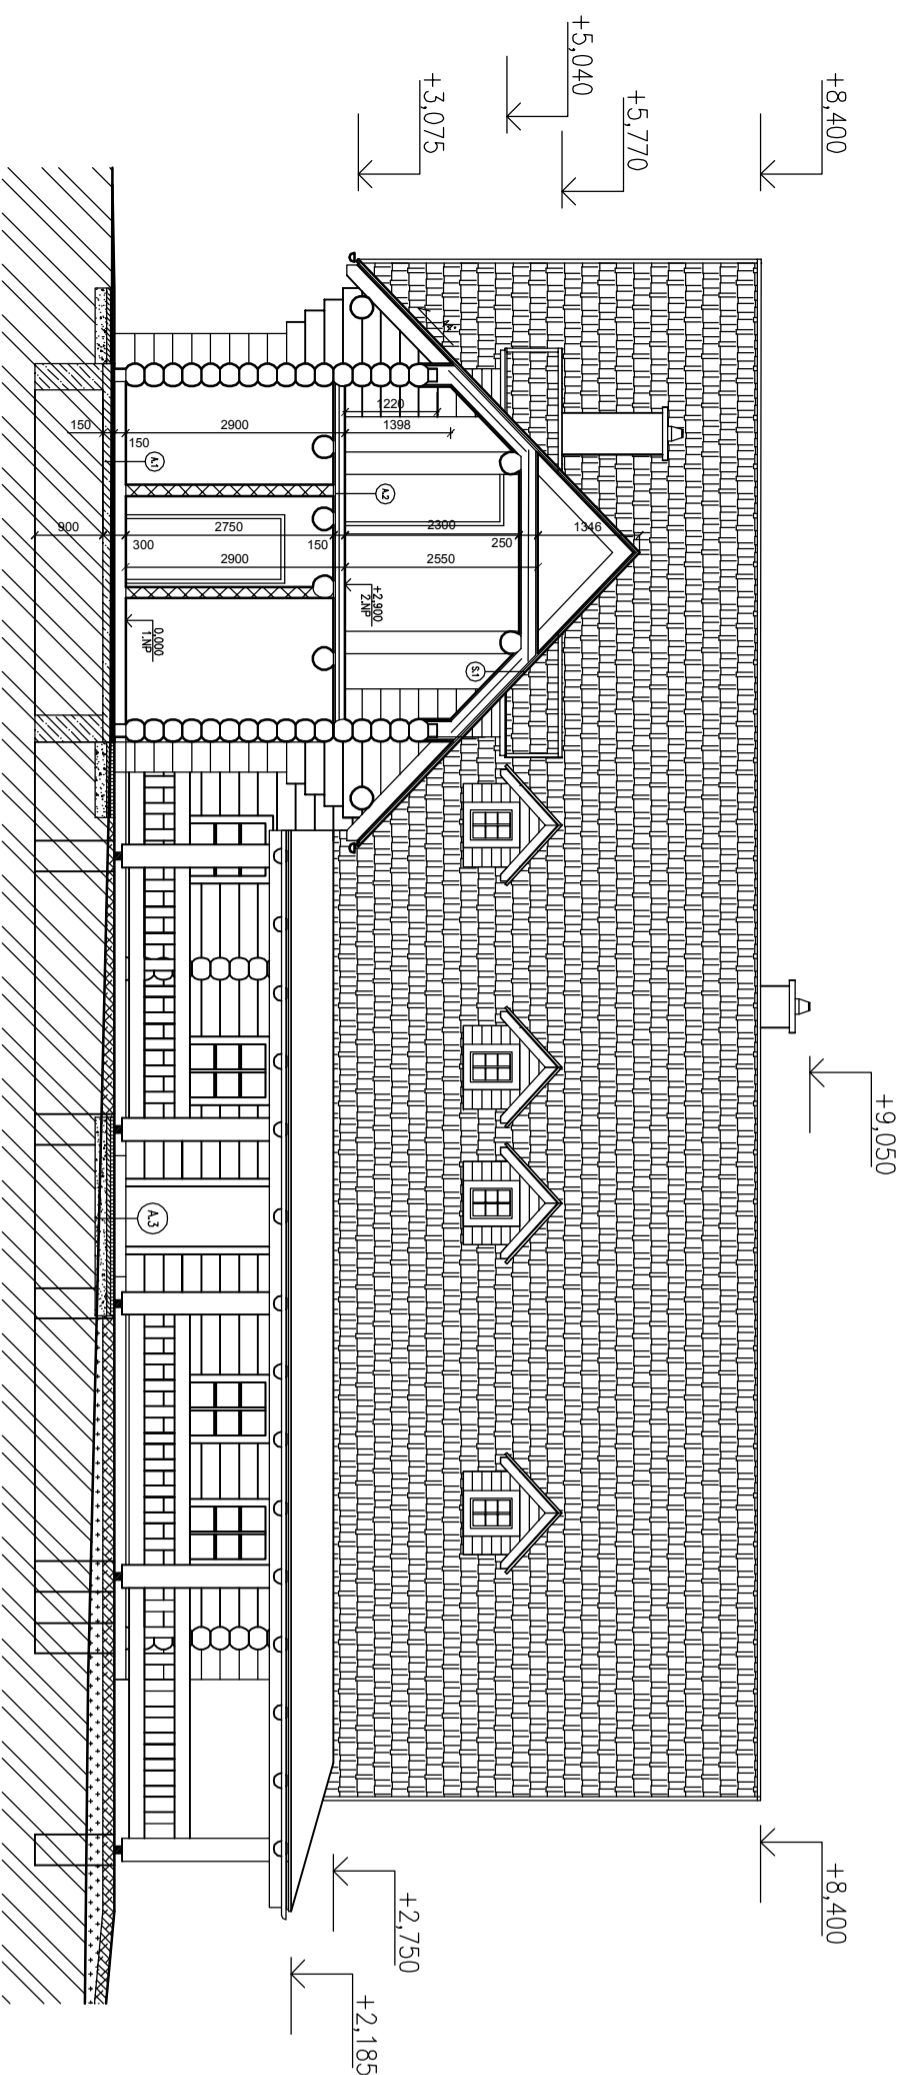

LEGENDA MATERIÁLŮ

- NOSNÁ KONSTRUKCE Z DŘEVĚNÉ KULATINY
- SDK STĚNA KNAUF tl.150mm
- ROSTLÁ ZEMINA
- NASYPANÁ, ZHUTNĚNÁ JÍLOVITÁ ZEMINA
- ŠTĚRKODRŤ FRAKCE 0/63mm
- BETON C20/25
- ŠTĚRKODRŤ FRAKCE 16/32mm

SKLADBA PODLAH

- A1 KERAMICKÁ DLAŽBA (výběr dle investora)
- FLEXIBILNÍ LEPIČLO CEMIX tl. 5mm
- SAMONIVELAČNÍ ŠTERKA CEMIX tl. 2mm
- BETONOVÁ MAZANINA tl. 63mm s podlahovým topením
- SYSTEMOVÁ DESKA PRO PODLAHOVÉ TOPENÍ tl. 17mm
- PODLAHOVÝ POLYSTYREN tl. 60mm
- BETONOVÁ DESKA tl.150mm z betonu C20/25 vyzhrušan kart sítě 150/150/5
- ROSTLÁ ZEMINA (ve výškových rozdílech šterkodř 0/63mm)

- A2 PODLAHOVÁ KŘETINA Z DŘEVĚNÝCH PALUBEK
- KONSTRUKCE Z DŘEVĚNÝCH TRÁMŮ 80/100 (konstrukce doplněna o zvukovou izolaci)
- KROČEOVÁ IZOLACE
- PRKĚNNÝ ZÁKLAD STŘOPU (sprava dle investora)
- NOSNÉ STŘOPNÍ TRÁMY Z KULATINY

- A3 KAMENNÁ DLAŽBA
- PODKLADNÍ BETON tl.100mm
- ŠTĚRKODRŤ FRAKCE 16/32mm
- ROSTLÁ ZEMINA

SKLADBA STŘECHY

- S1 STŘEŠNÍ KŘETINA dle výběru investora
- STŘEŠNÍ LÁTE 60/40
- KONIFALÁTĚ 60/40
- DIFUZNÍ FOLIE
- KROKVE 80/200
- TEPLOVÁ IZOLACE tl. 200mm
- PAROLÁBRANA
- PRKĚNNÝ PODHLED

0,000 = 376,46m.n.m B.p.v

VYPRACOVAL	KRESLIL	KONTROLOVAL	LXM GROUP a.s. Malostranská 579 742 42 Šenov u Nového Jičína IČO 258 498 32, TEL. 739 663 006 www.lxmgroup.cz em.dil: tomas.jaburek@lxmgroup.cz
Ing. Tomáš Jabůrek	Ing. Tomáš Jabůrek	Ing. Tomáš Jabůrek	
INVESTOR: LXM GROUP a.s., Malostranská 579, 742 42 Šenov u NJ			
AKCE: Rekreační zařízení Nový Jičín - Skalcky, parc.č. 479/17			
NÁZEV VÝKRESU: ŘEZ A-A'			
DATUM			04/2013
Č. ZAKÁZKY			P/012013
STUPEŇ DOK.			DSP
FORMÁT:			A3
MĚŘÍTKO:			1:100
ČÍSLO VÝKRESU			F.04.