


VÝCHODNÍ

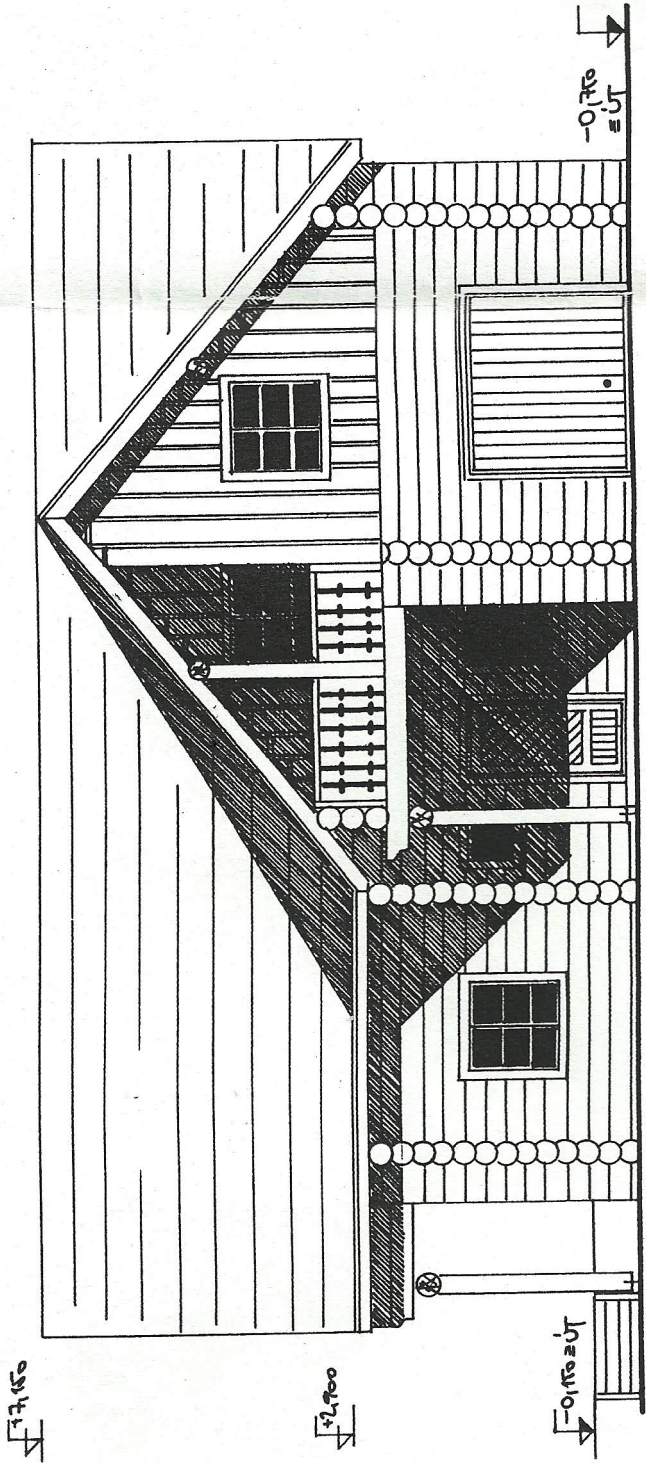

Investor: EUS a VLD. VEDR	PK	Čís
Objekt: 6520		20
Stavba: Troskajovice		
Adresa: RD SG		
Název akce: SPRAVIT		