



POHLEDY


POHLED SEVERNI

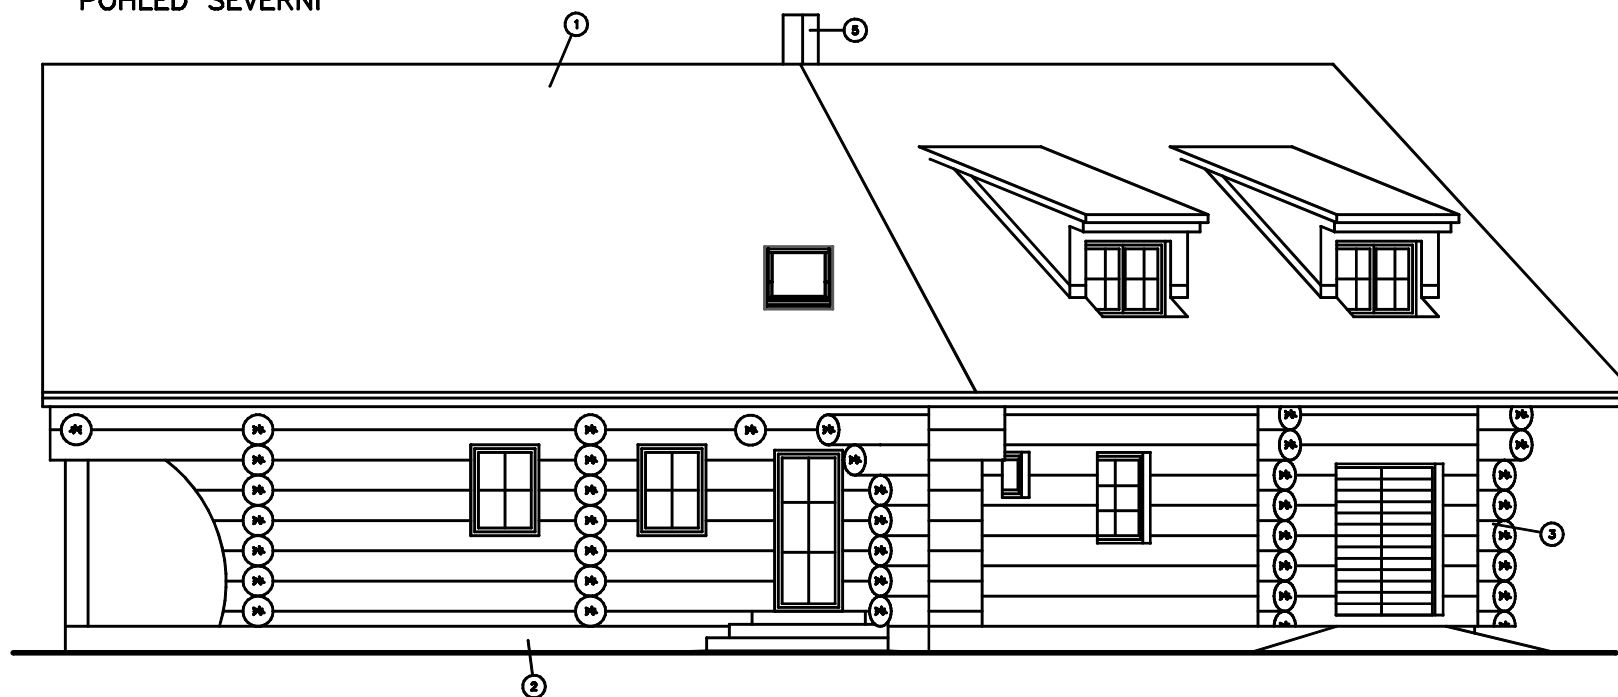

POHLED JIZNI

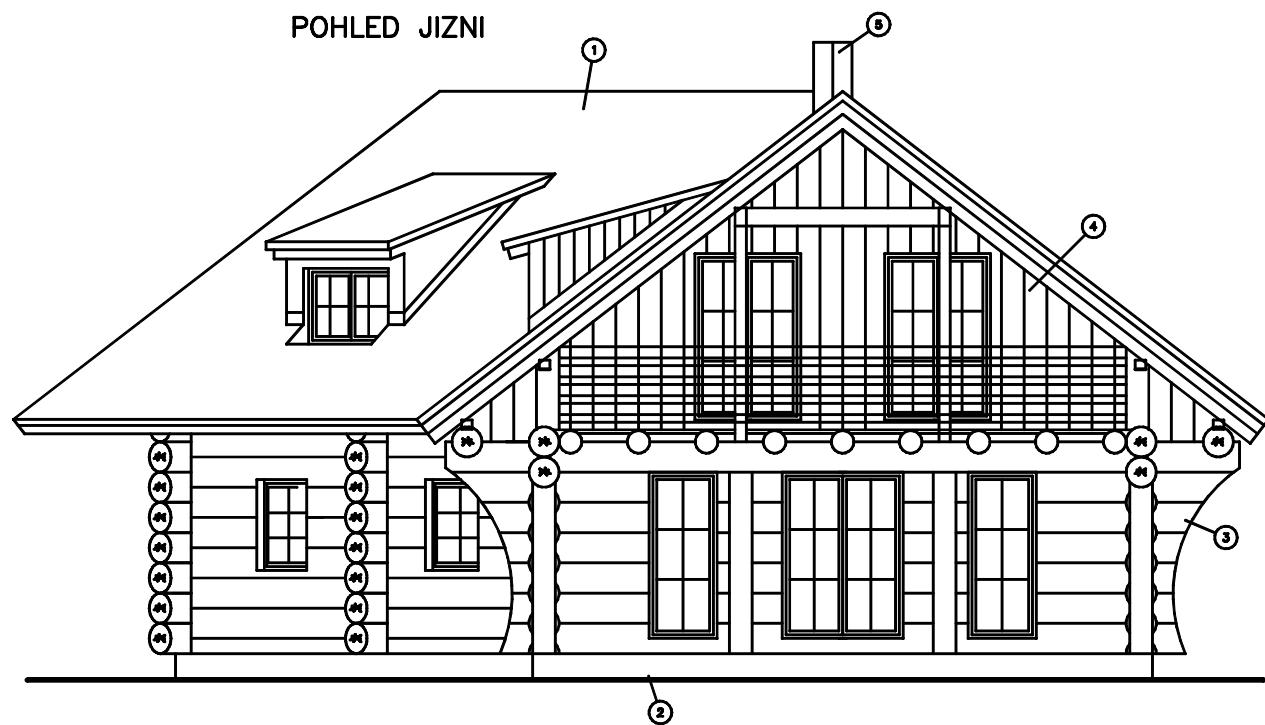

POHLED ZAPADNI

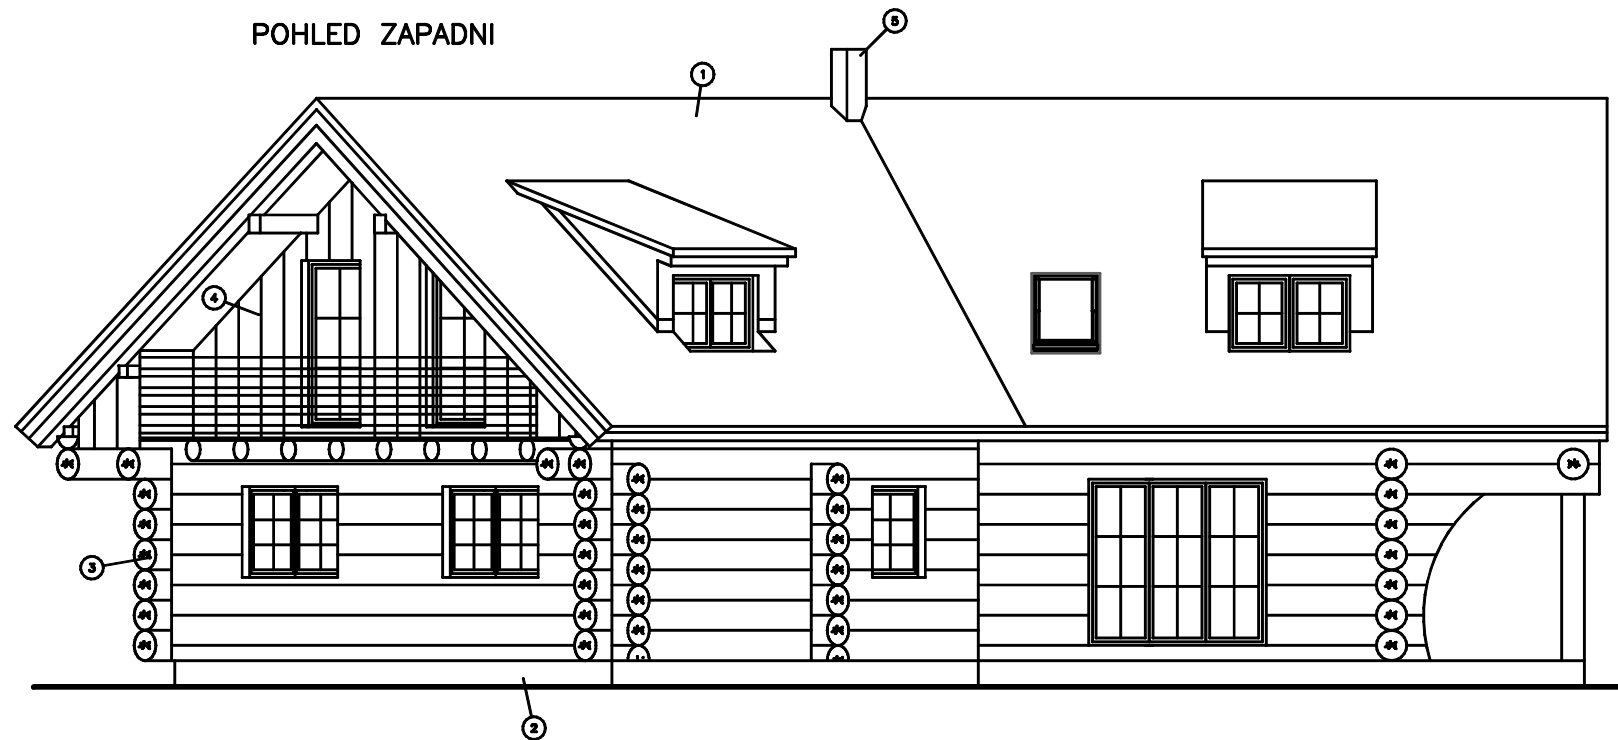

1:0.000=100,000

LEGENDA:

1. STRESNI KRYTINA, BRAMAC
2. BETONOVY SOKL, STERKA SIKI
3. DREVENA ROUBENA KONSTRUKCE
4. NEHRANENE PRKNA, OBKLAD
5. KOMINOVE ZDIVO, KAMENNY OBKLAD

OKRES: FRYDEK-MISTEK	STAVEBNIK: Ondrej Ruzs, Vysni Lhoty 298, 739 51 Vysni Lhoty	ING. M. BLATECKY POD LESEM 225 747 41 Branka u Opavy	
KU: VOJKOVICE		UCEL: DSP	
VYPRACOVAL: ING. M. BLATECKY	RD parc. c. 116/21 Vojkovice	DATUM: 01/2013	
ZOD.PROJETANT: ING. M. BLATECKY		FORMAT:2A4	
1.1.2.Architektonicke a stavebne technicke reseni	POHLEDY	MERITKO	CIS.VYKR.
		1:100	107