



ŘEZ A - A'

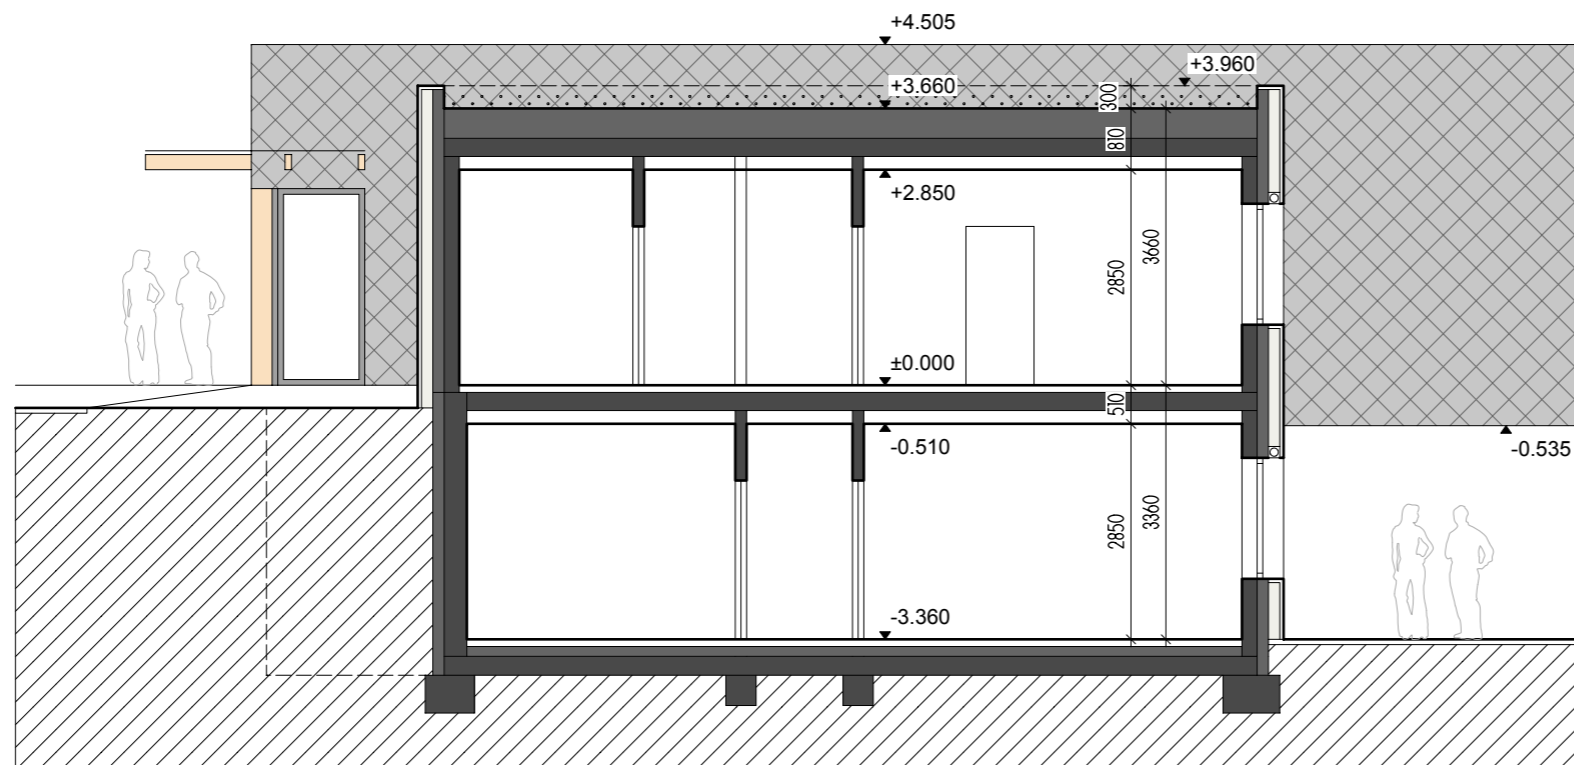

ŘEZ B - B'

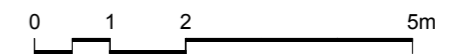

|          |                  |                               |
|----------|------------------|-------------------------------|
| Projekt: | LESY ČR - HOŘICE | <b>BREAK POINT</b>            |
| Obsah:   | ŘEZY             | Merítka: 1:100 Datum: 05/2014 |