
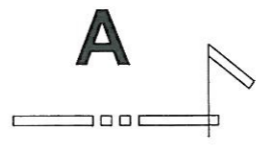


Půdorys + 0

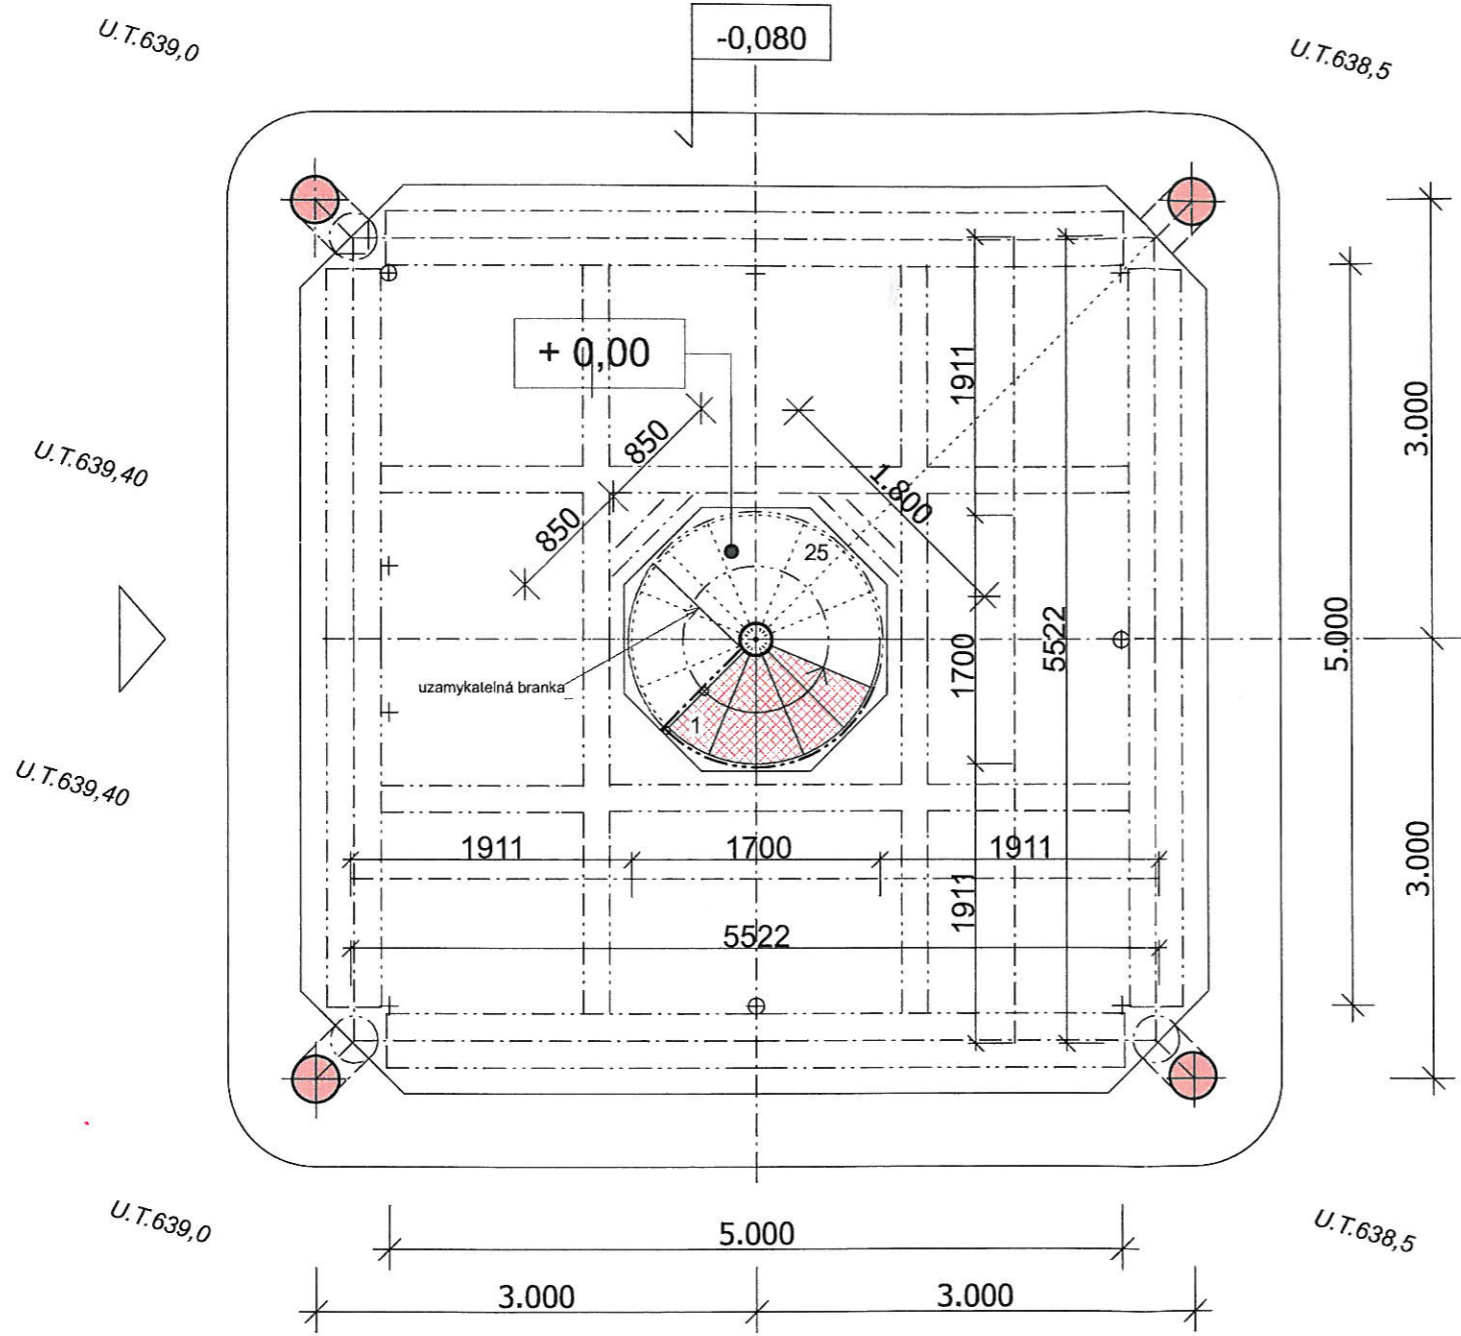

Schodiště ocelové, stupně PORO ROŠT, zábradlí schodiště v= 1100 mm, sloupky PLO 60x7, první sloupek v místě nástupu zdvojený, kotvený do bet. mazaniny. Madlo tr. 44,5x4,5 zábradelní výplň lisované pletivo Ø 3,15 mm oka 50x50 mm, na zdvojený rámeček z ploché oceli - viz. výkr 13. Vstup na schodiště opatřit uzamykatelnou brankou z tenkostěnných profilů, s výplní jako u zábradlí. Otevření o 270° se zajištěním. Příslušenství: stavitelné panty, klika, zámek, 3 klíče. Povrchová úprava PORO roštu, výplní zábradlí a spojovacích prvků žárovým zinkováním pro třídu provozu 3. Vlastní OK schodiště se zinkovým nátěrem dle TZ.

+ 0,00 = 639,50 m.n.v.