


ŘEZ A - A

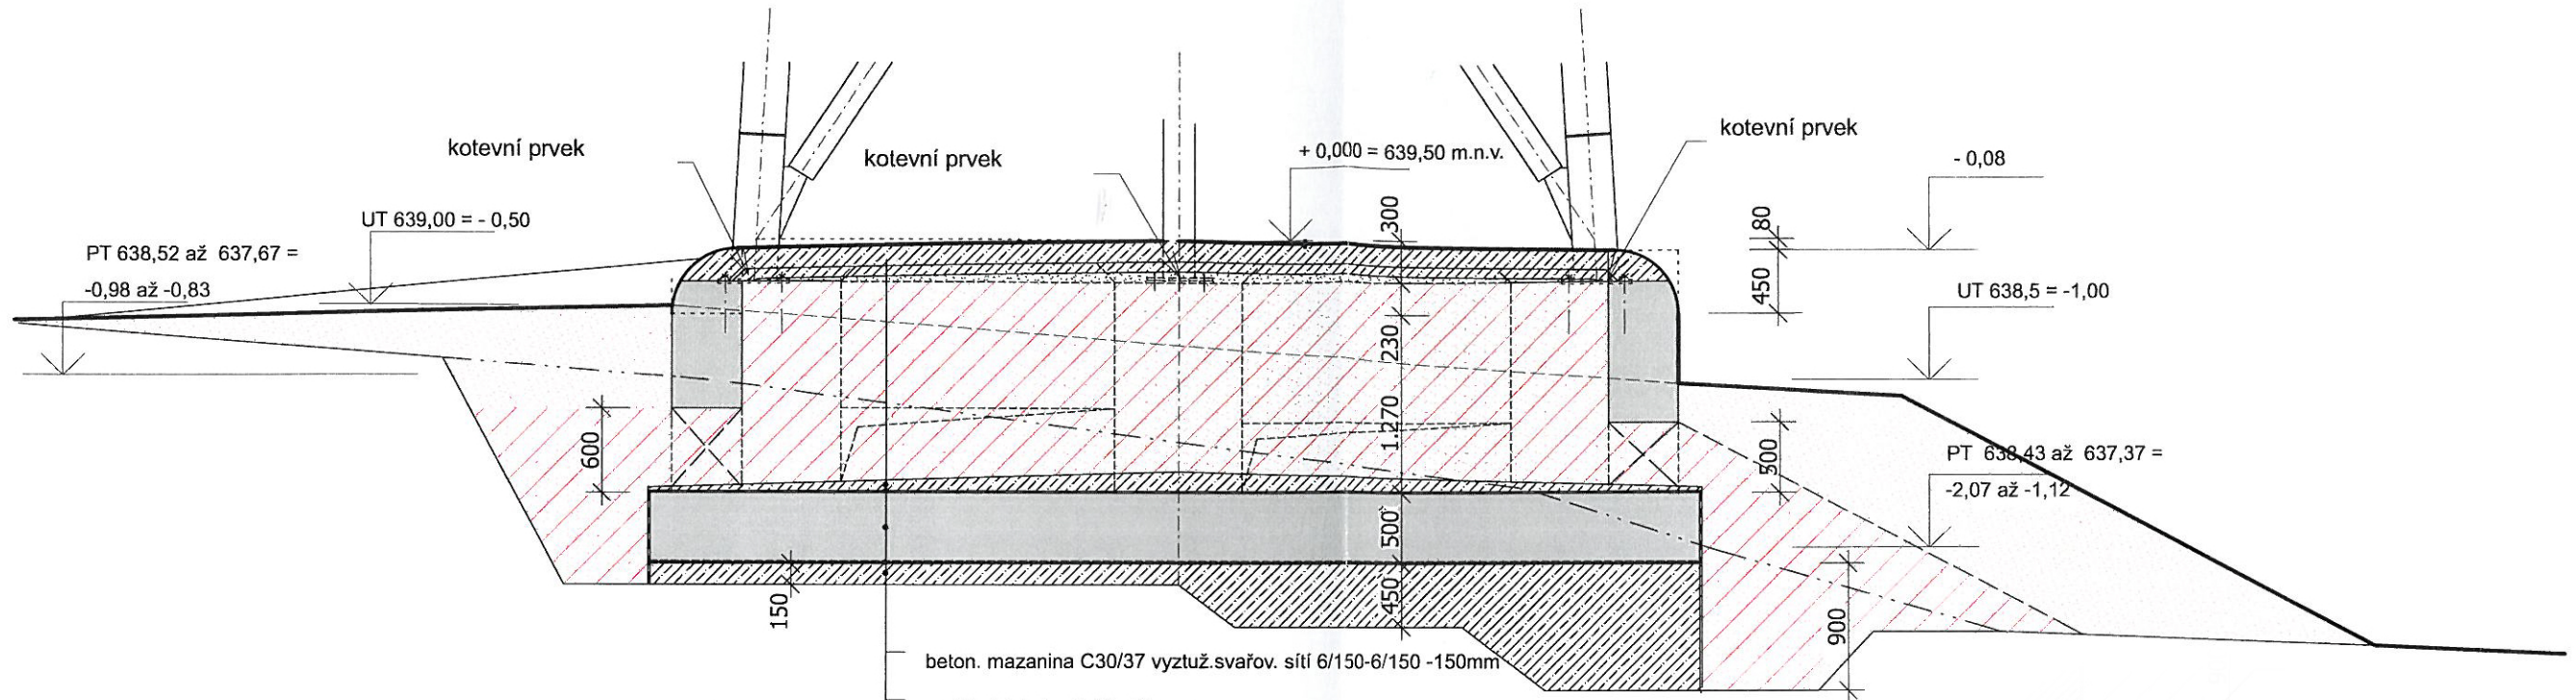

beton. mazanina C30/37 vyztuž.svařov. síť 6/150-6/150 -150mm

podkladní beton C16 - 70 mm

podsypaný štěrkokomrť jemná frakce 80-150 mm

zásyp štěrkokomrť hrubá frakce, se zhuštěním

ochranná bet. mazanina ve spádu 40- 100 mm

ochranný nátěr Np +

železobeton. deska C 30/37

ochranný nátěr Np

podkladní beton C 16, tloušťka dle podloží