


# PŮDORYS 2.NP

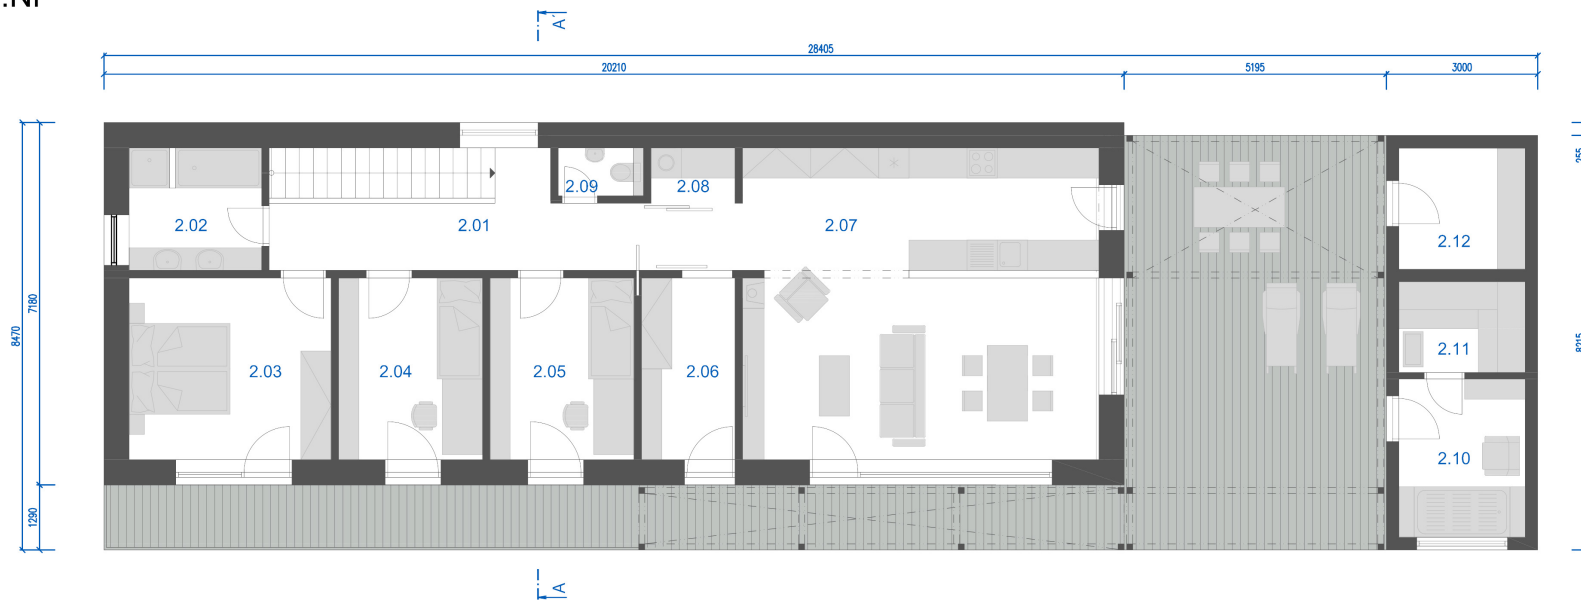

## LEGENDA MÍSTNOSTÍ 2.NP

OZNAČENÍ	MÍSTNOST	PLOCHA[m <sup>2</sup> ]
2.01	CHODBA	13,5
2.02	KOUPELNA	6,4
2.03	LOŽNICE	14,4
2.04	POKOJ I	10,3
2.05	POKOJ II	10,3
2.06	ZADVEŘÍ	6,7
2.07	OBÝV. POK. + JÍD. + K.	43,6
2.08	DOMÁČÍ PRÁČE	1,6
2.09	WC	1,6
UŽITNÁ PLOCHA 2.NP		108,4 m <sup>2</sup>
UŽITNÁ PLOCHA CELKEM		150,7 m <sup>2</sup>
2.10	OCHLAZOVAČÍ MÍSTNOST	7,9
2.11	POTÍRNA	4,5
2.12	SKLAD	6,0



## PŮDORYS 2.NP

### RODINNÝ DŮM V LUDGEŘOVICÍCH

INVESTOR: Andrej a Naděžda Harměčkovi

M 1:100

VYPRACOVAL: Ing.arch. M. Hudec, Ateliér ELAM, Pekařská 6, Brno