


# ŘEZ A-A'

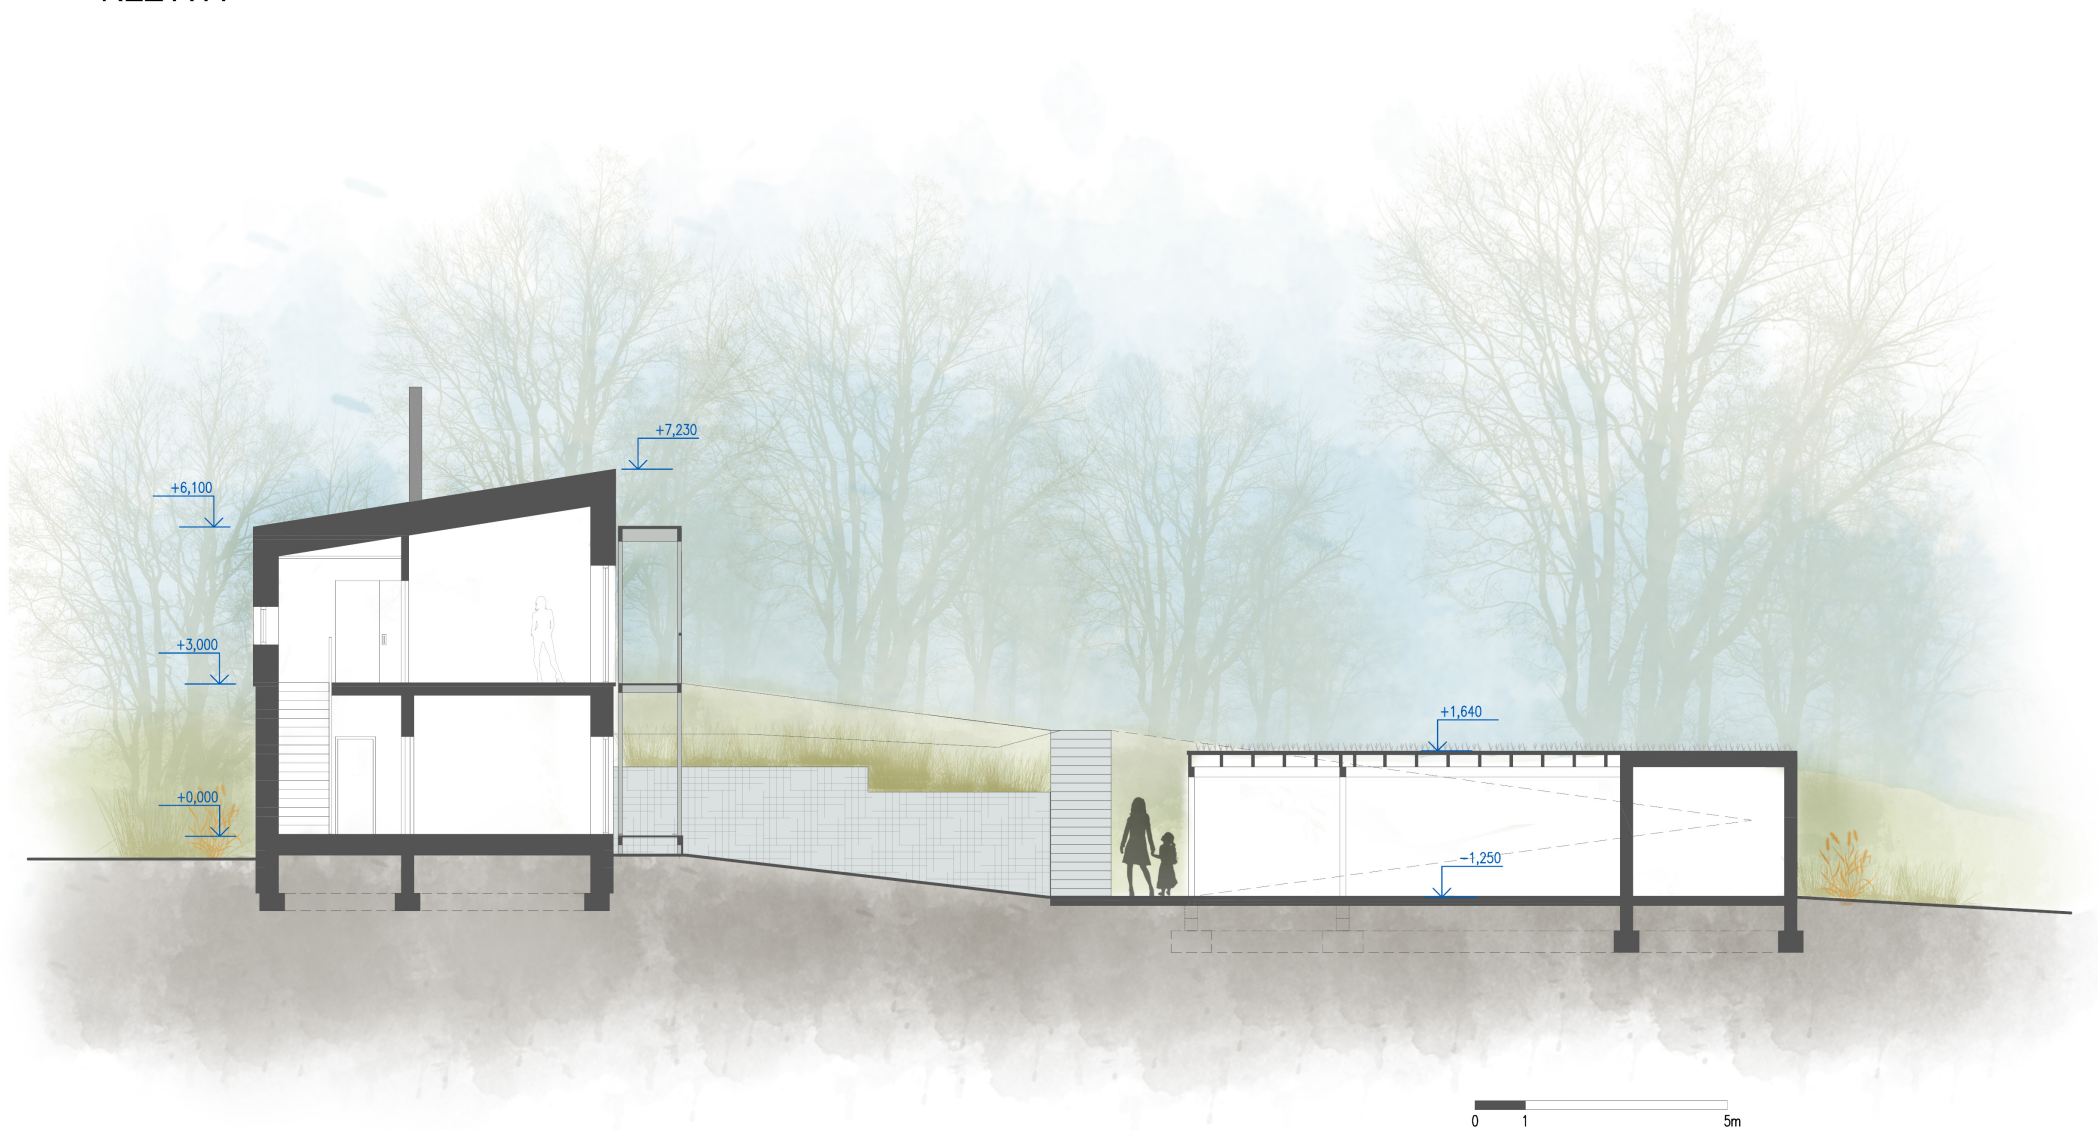

## ŘEZ A-A'

### RODINNÝ DŮM V LUDGEŘOVICÍCH

INVESTOR: Andrej a Naděžda Harmečkoví

M 1:100

VYPRACOVAL: Ing.arch. M. Hudec, Ateliér ELAM, Pekařská 6, Brno